



ԱՍՏԻՃԱՆՆԵՐԻ ՓՈՎԱԾՔԸ


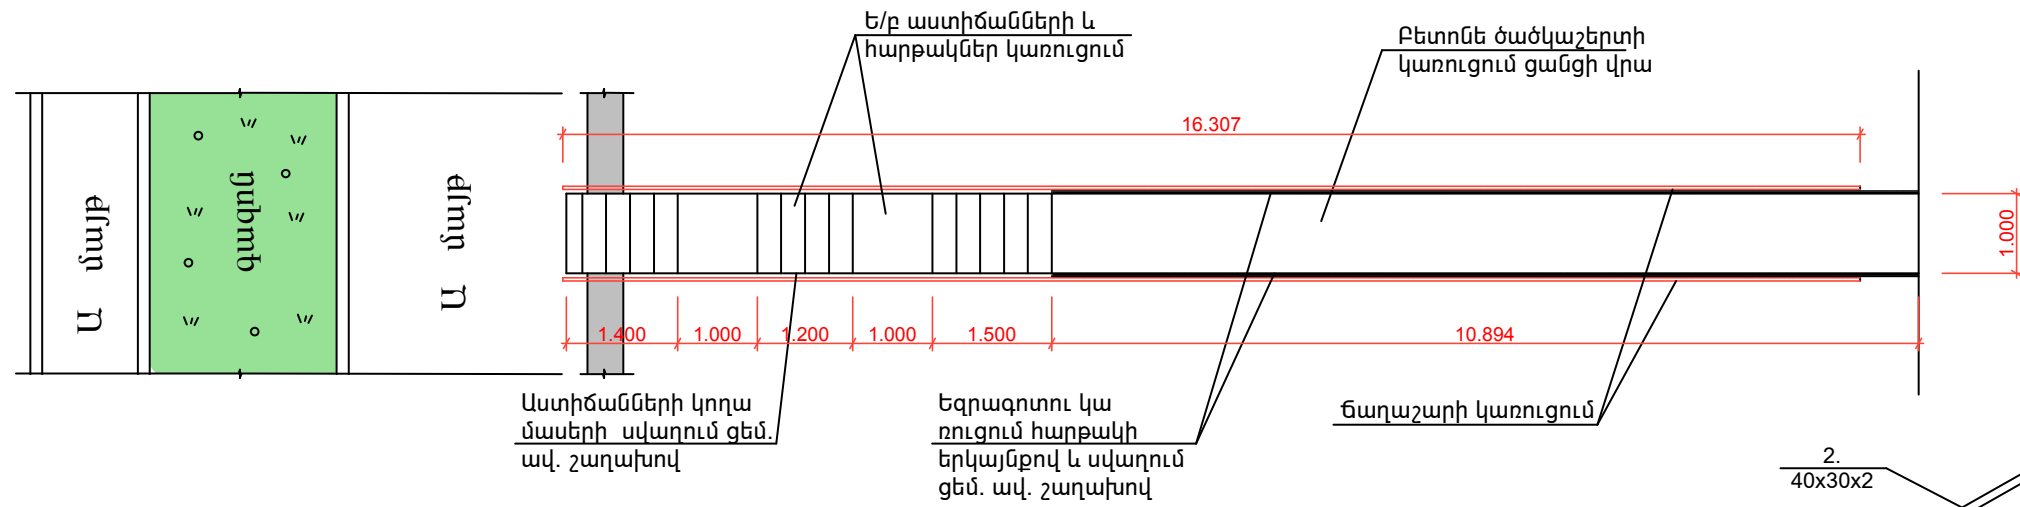


ՀԱՆԳՈՒՅՑ - 2


ՀԱՆԳՈՒՅՑ - 1

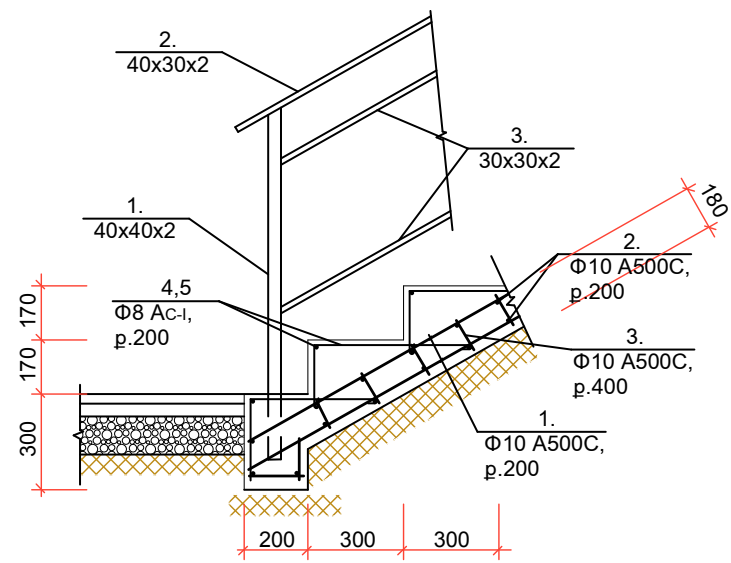

ԱՍՏԻՃԱՆՆԵՐԻ ԵՐԿԱՅՆԱԿԱՆ ԿՏՐՎԱԾՔԸ

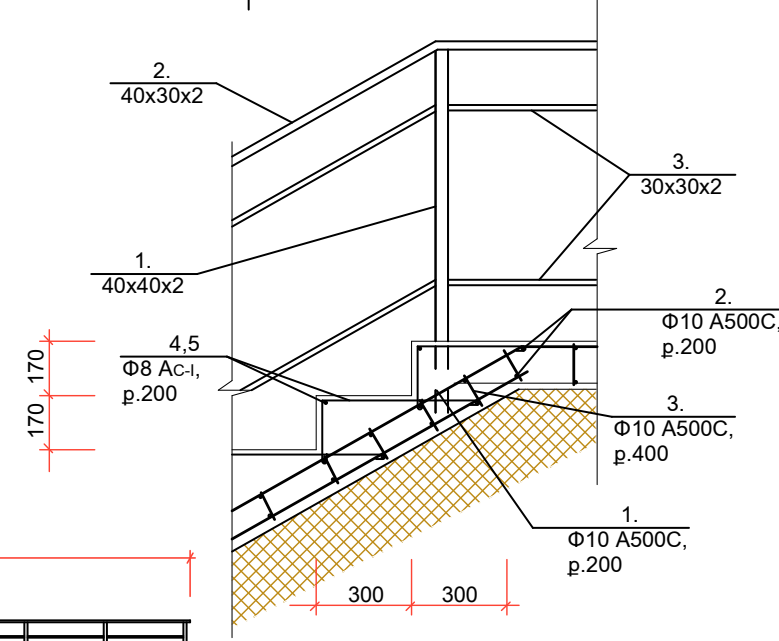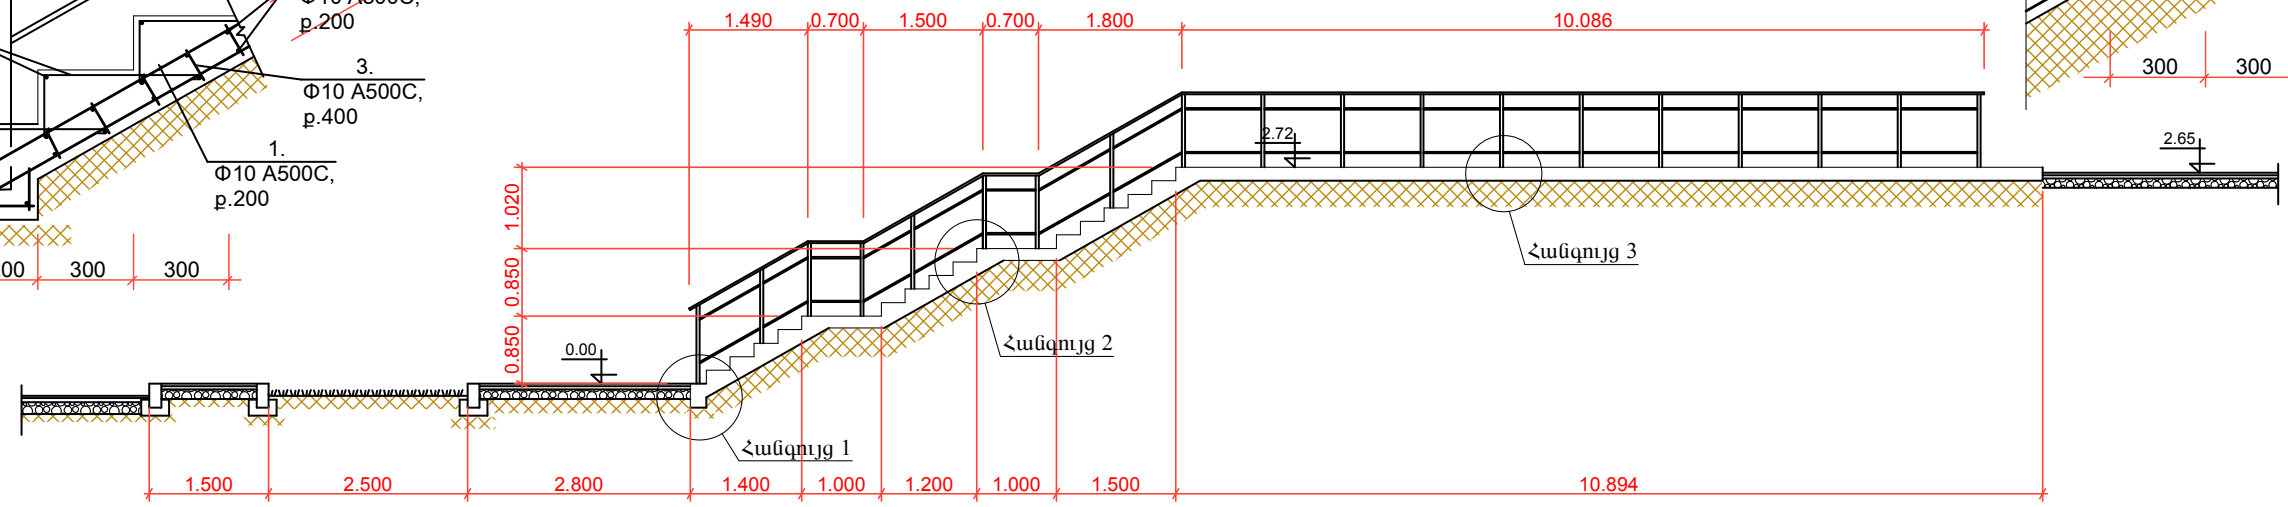

ՀԱՆԳՈՒՅՑ - 3

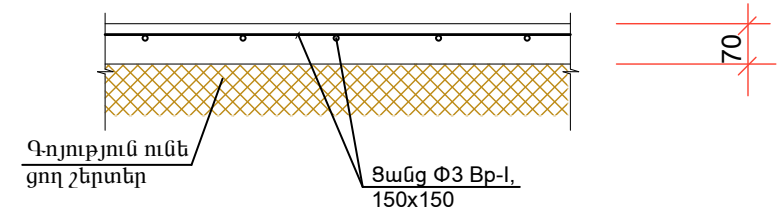

Տնօրեն	Ա. Լեվոնյան	ԵՐԵՎԱՆԻ ՔԱՂԱՔԻ ՆՈՐ ՆՈՐՔ ՎԱՐՉԱԿԱՆ ՇՐՋԱՆԻ ԳԱՅԻ 2 ՇԵՆՔԻՑ ԳԵՊԻ ԼՎՈՎՅԱՆ ՓՈՂՈՑ ԻՋՆՈՂ ԱՍՏԻՃԱՆՆԵՐԻ ՀԻՄՆԱՆՈՐՈՂՈՒՄ			
Նախագծեց	Ս. Ջուրով	ՊԱՏՎԵՐ՝ «ԵԶ-ՊԸԱԸՉԸ-14/59-1 ՃԱՐՏԱՐԱՊԵՏԱՇԻՆԱՐԱՐԱԿԱՆ ՄԱՍ	ՓՈՒԼ	ԹԵՐԹ	ԹԵՐԹԵՐ
Ստուգեց	Ս. Սիրգոյան		ԱՆ	4	5
		ԱՍՏԻՃԱՆՆԵՐԻ ՓՈՎԱԾՔԸ ԱՍՏԻՃԱՆՆԵՐԻ ԵՐԿԱՅՆԱԿԱՆ ԿՏՐՎԱԾՔԸ	«ՀԱՄԱՇԻՆՆԱԽԱԳԻԾ» ՍՊԸ		