




ԱՍՏԻՃԱՆՆԵՐԻ ԵՐԿԱՅՆԱԿԱՆ ԿՏՐՎԱԾԸՐ

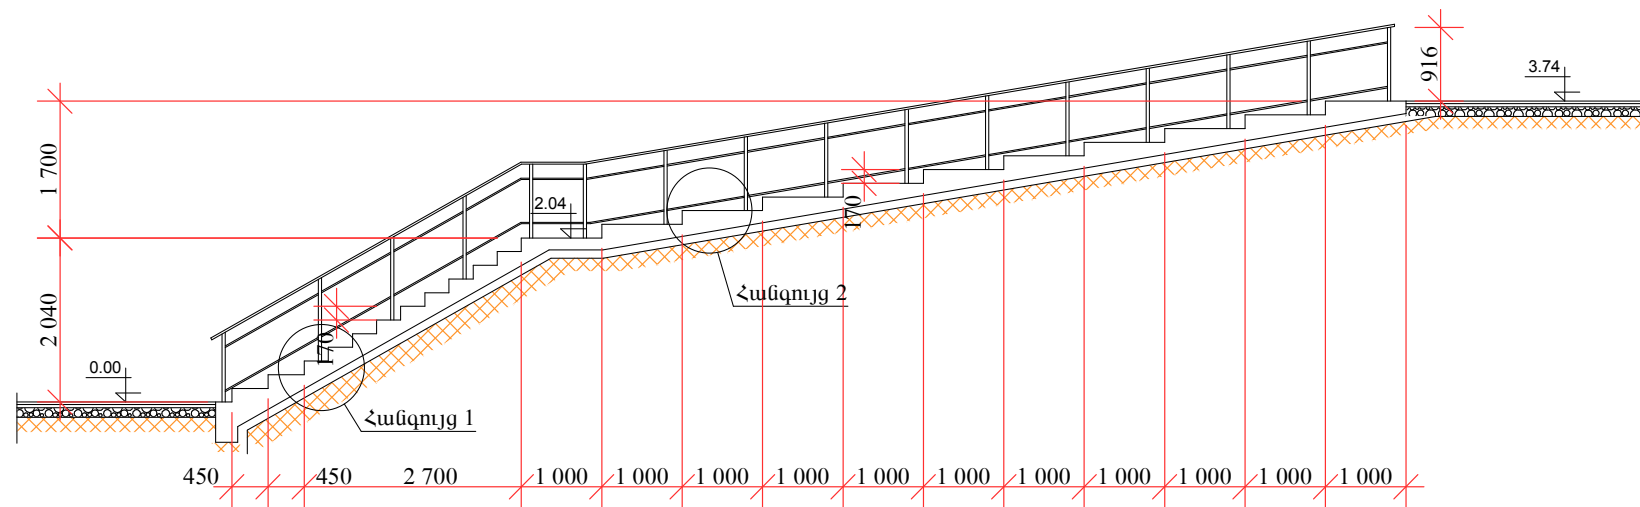


ԱՍՏԻՃԱՆՆԵՐԻ ՓՈՎԱԾԸՐ

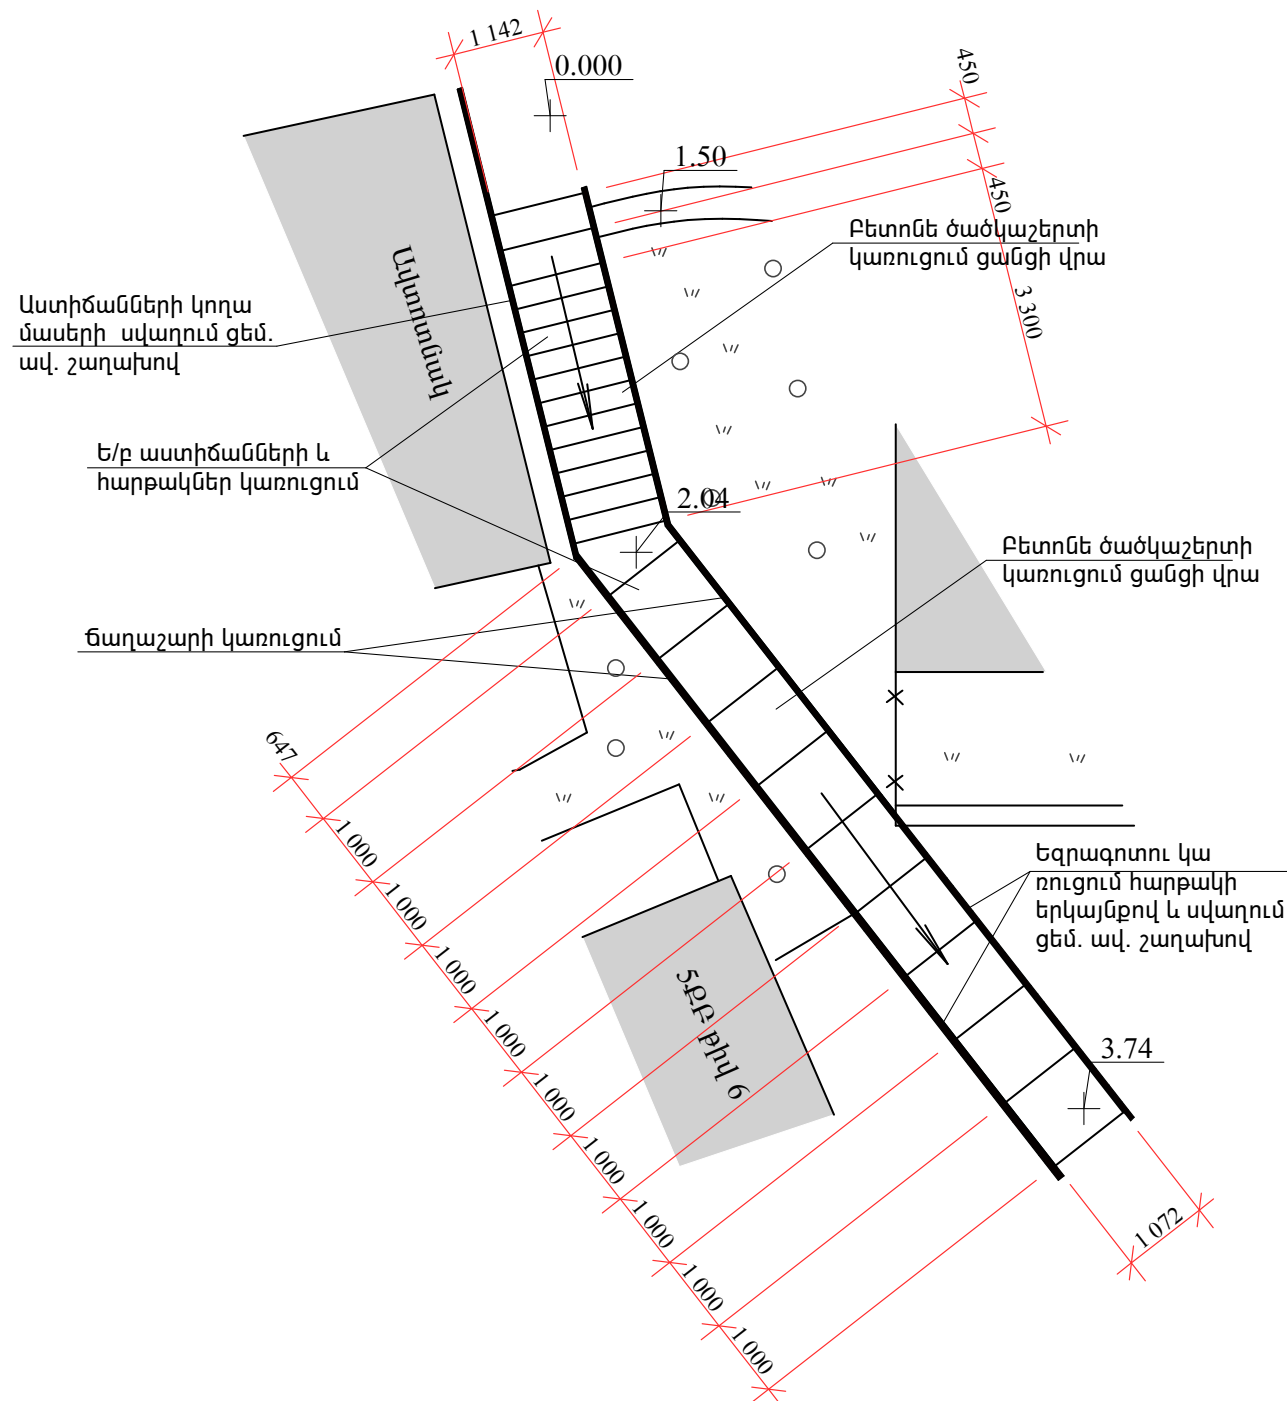

ՀԱՆԳՈՒՅՑ -1

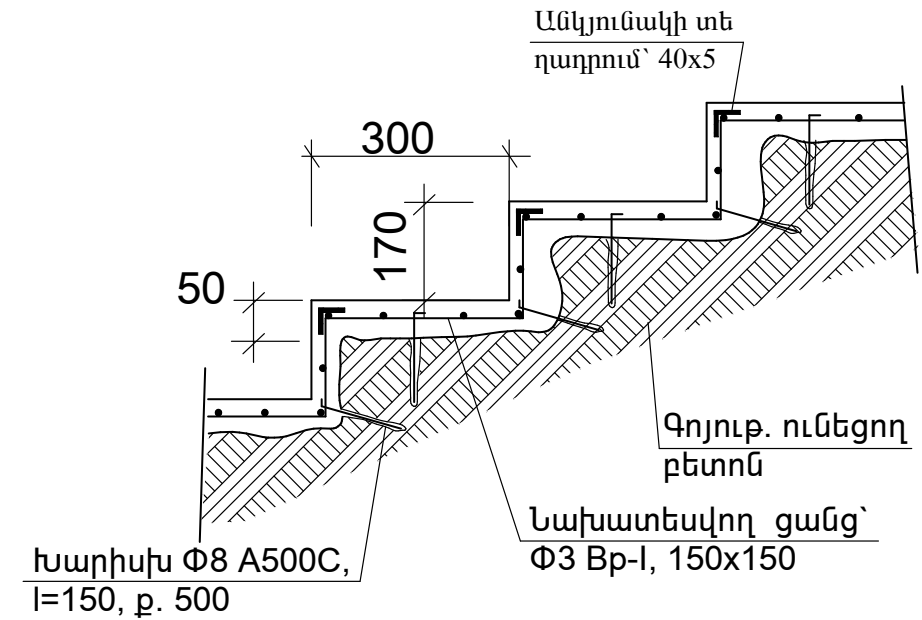

ՀԱՆԳՈՒՅՑ -2

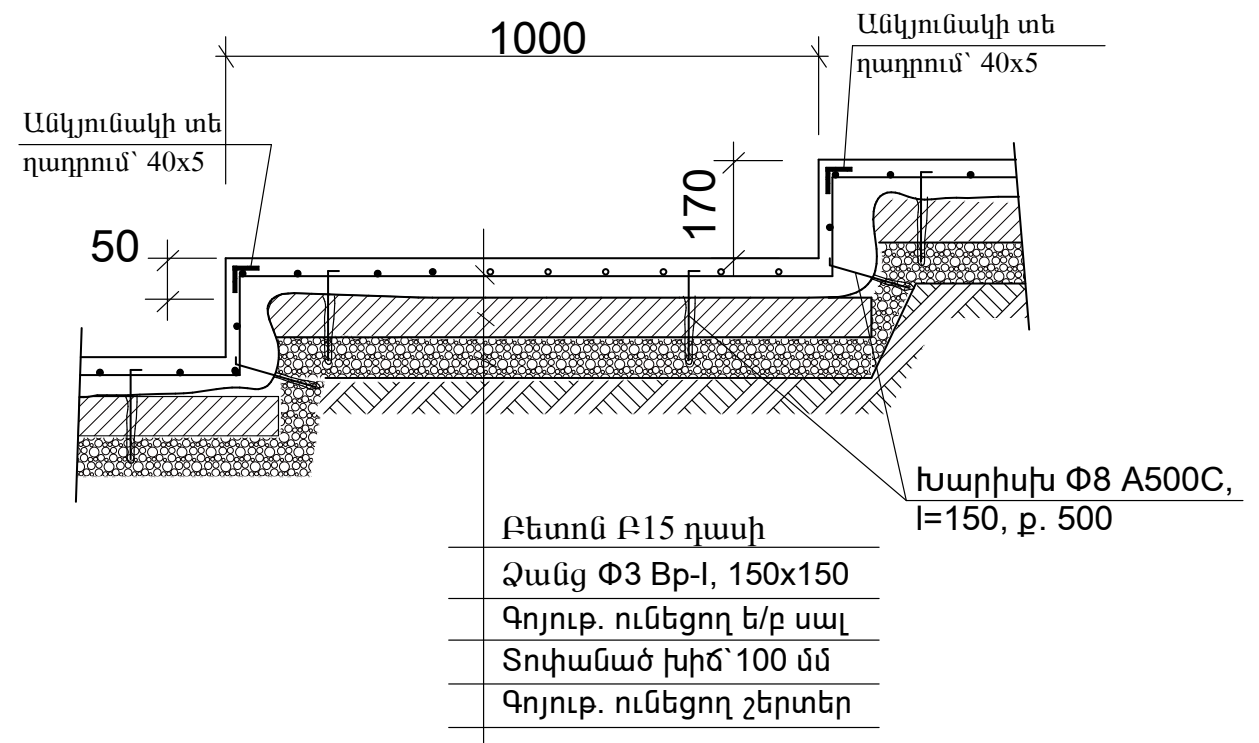

Տնօրեն	Ա. Լեվոնյան	ԵՐԵՎԱՆԻ ԲԱՆԱՎԱՅՈՒՄԻ ՆՈՐ ՆՈՐՔ ՎԱՐՉԱԿԱՆ ԵՐՁԱՆԻ ԳԱՅԻ 4 ԵՆՆՔԻՑ ԳԵՊԻ ԳԱՅԻ 2 ԵՆՆՔ ԻՋՆՈՎ ԱՍՏԻՃԱՆՆԵՐԻ ՀԻՄՆԱՆՈՐՈՎՈՒՄ			
Նախագծեց	Ս. Զուրով	ՊԱՏՎԵՐ՝ «ԵԲ-ՊԸԱԵՉԸ-14/59-1 ՃԱՐՏԱՐԱՊԵՏԱՇԻՆԱՐԱՐԱԿԱՆ ՍՏԱՍ	ՓՈՒԼ	ԹԵՐԹ	ԹԵՐԹԵՐ
Ստուգեց	Ս. Միրզոյան		ԱՆ	4	5
ԱՍՏԻՃԱՆՆԵՐԻ ՓՈՎԱԾԸՐ ԱՍՏԻՃԱՆՆԵՐԻ ԵՐԿԱՅՆԱԿԱՆ ԿՏՐՎԱԾԸՐ			«ՀԱՄԱՇԻՆՆԱԽԱԳԻԾ» ՍՊԸ		