


ՏԵՂԱՆՔԻ ՀԱՏԱԿԱԳԻԾԸ


Մ 1:250

/ ՉԱՓԱԳՐՈՒԹՅՈՒՆ /


Պայմանական նշաններ

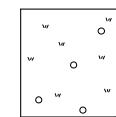


Անբարեկարգ տարածք

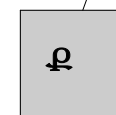

Շինություն

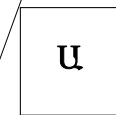


Ասֆալտապատ տարածք

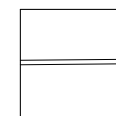

Բազալտե եզրաքար

Տք.բ.
թիվ 3

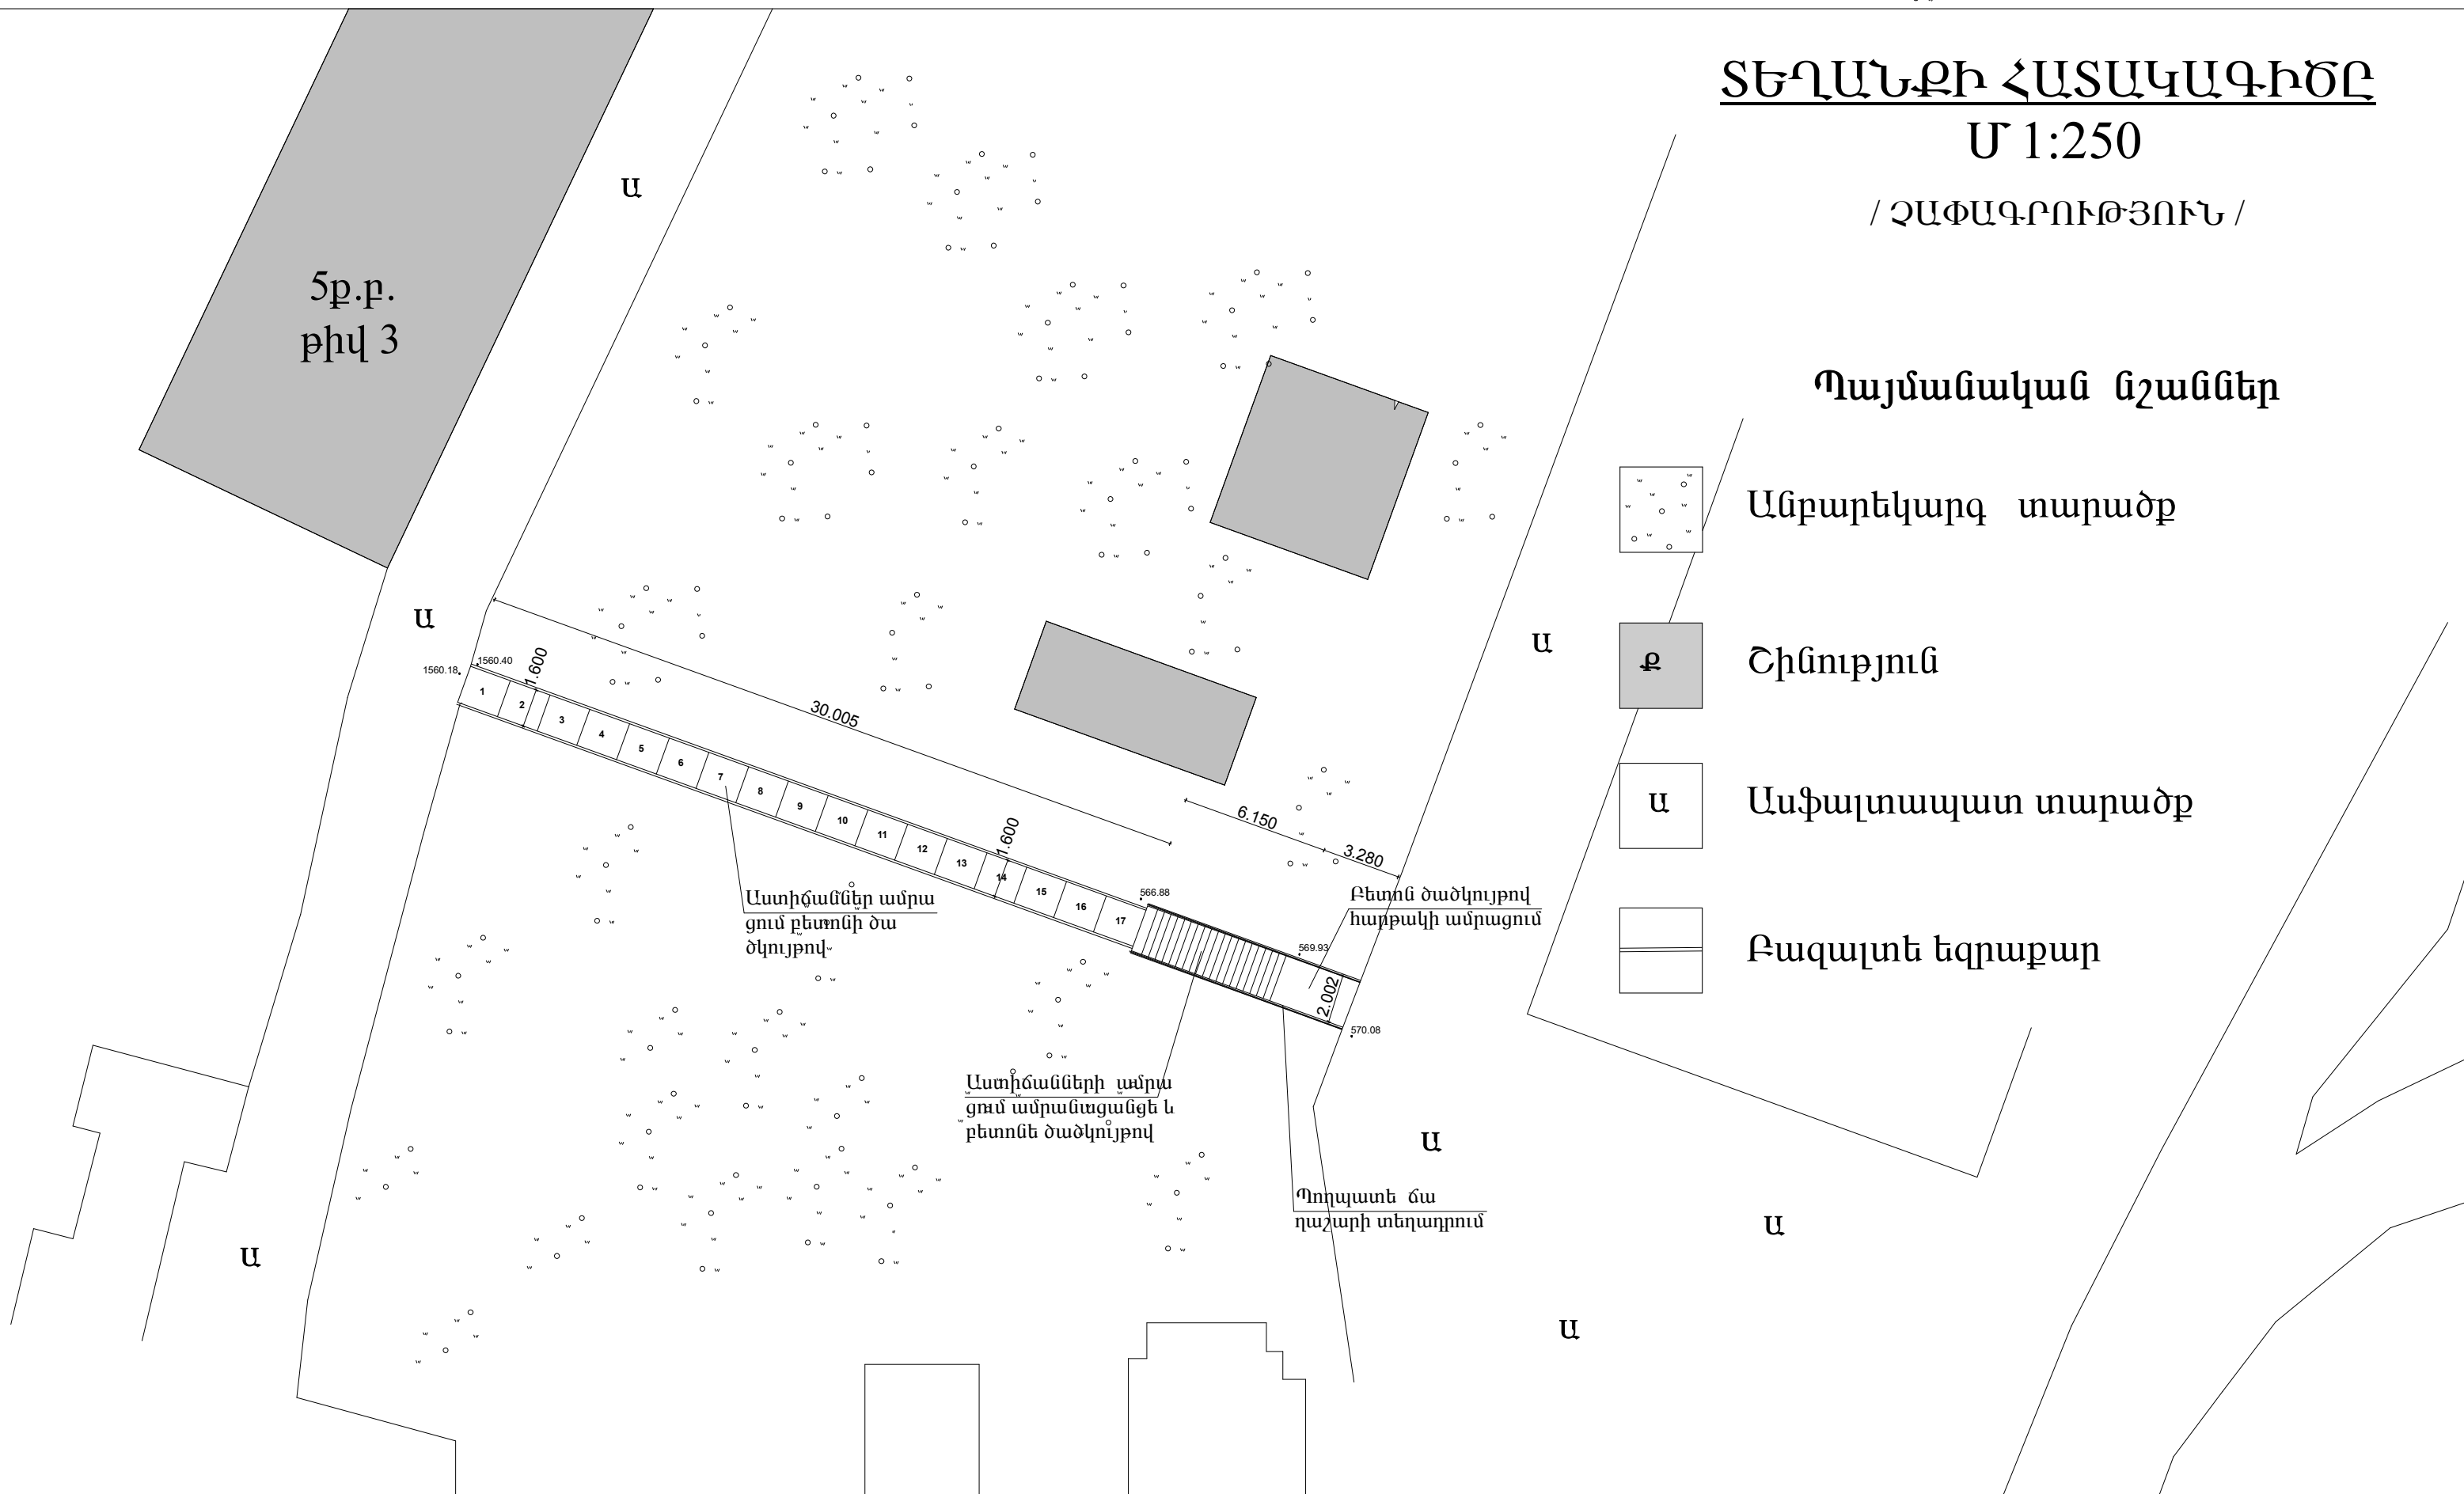

		ԵՐԵՎԱՆԻ ՔԱՂԱՔԻ ՆՈՐ ՆՈՐՔ ՎԱՐՉԱՎԱՆ ՇՐՋԱՆԻ ՄՈՒԴՈՎԱՎԱՆ 7 ՇԵՆՔԻՑ ԳԵՊԻ Դ. ՄԱԼՅԱՆ ՆՐԱՆՑՔ 3 ՇԵՆՔ ԻՋՆՈՂ ԱՍԻՃԱՆՆԵՐԻ ՀԻՄՆԱՆՈՐՈՎՈՒՄ			
Տնօրեն	Ա. Լեվոնյան	ՊԱՏՎԵՐ՝ «ԵՔ-ՊԸԱԸՁԲ-14/59-1 ՃԱՐՏԱՐԱՊԵՏԱՇԻՆԱՐԱՐԱՎԱՆ ՄԱՍ	ՓՈՒԼ	ԹԵՐԹ	ԹԵՐԹԵՐ
Նախագծեց	Ս. Զուրով		ԱՆ	4	6
Ստուգեց	Ս. Միրզոյան	ԳԼԽԱՎՈՐ ՀԱՏԱԿԱԳԻԾ	«ՀԱՄԱՇԻՆԱԽԱԳԻԾ» ՍՊԸ		