



# ԱՍՏԻՃԱՆՆԵՐԻ ՓՈՎԱԾՔԸ

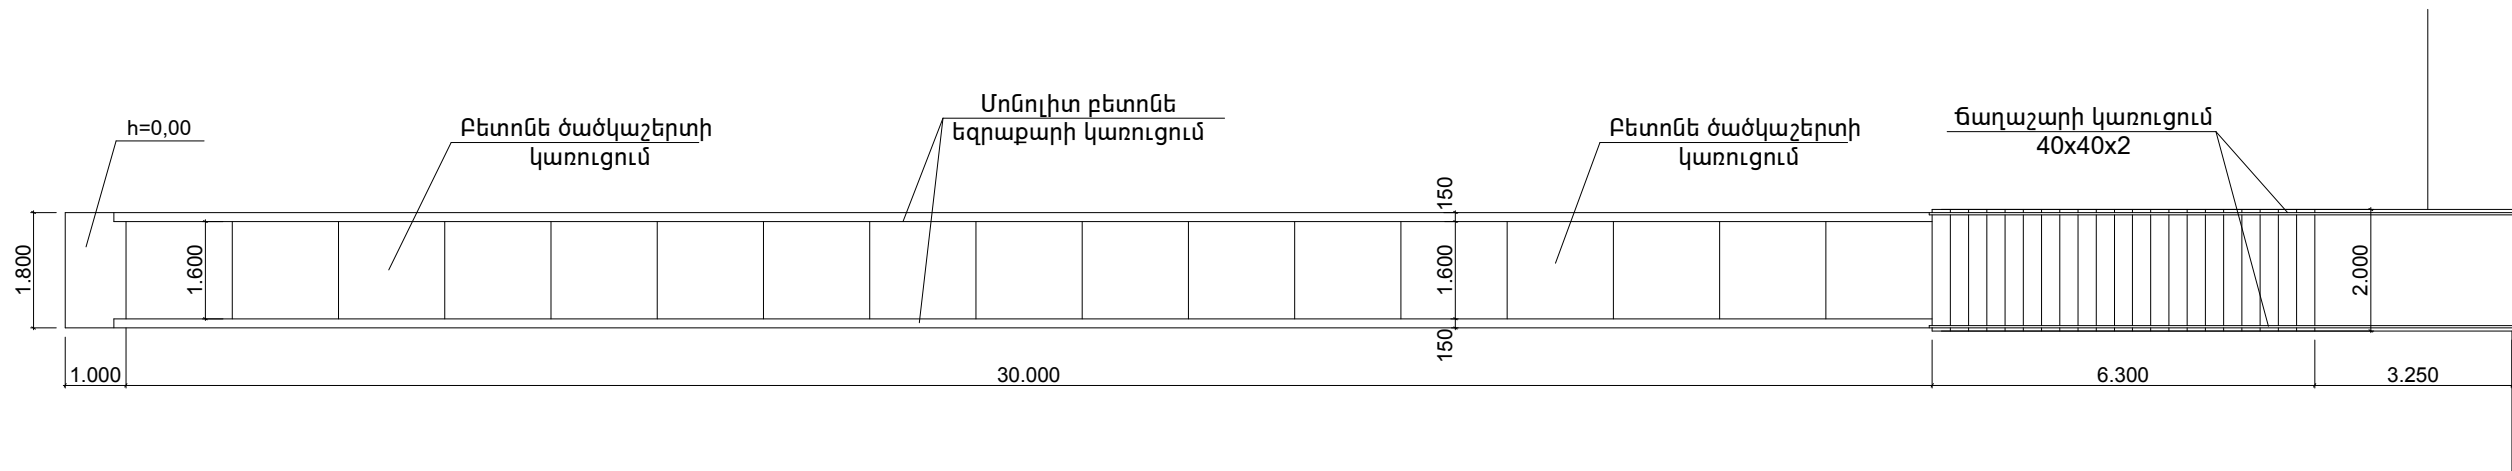


# ԱՍՏԻՃԱՆՆԵՐԻ ԵՐԿԱՅՆԱԿԱՆ ԿՏՐԿԱԾՔԸ

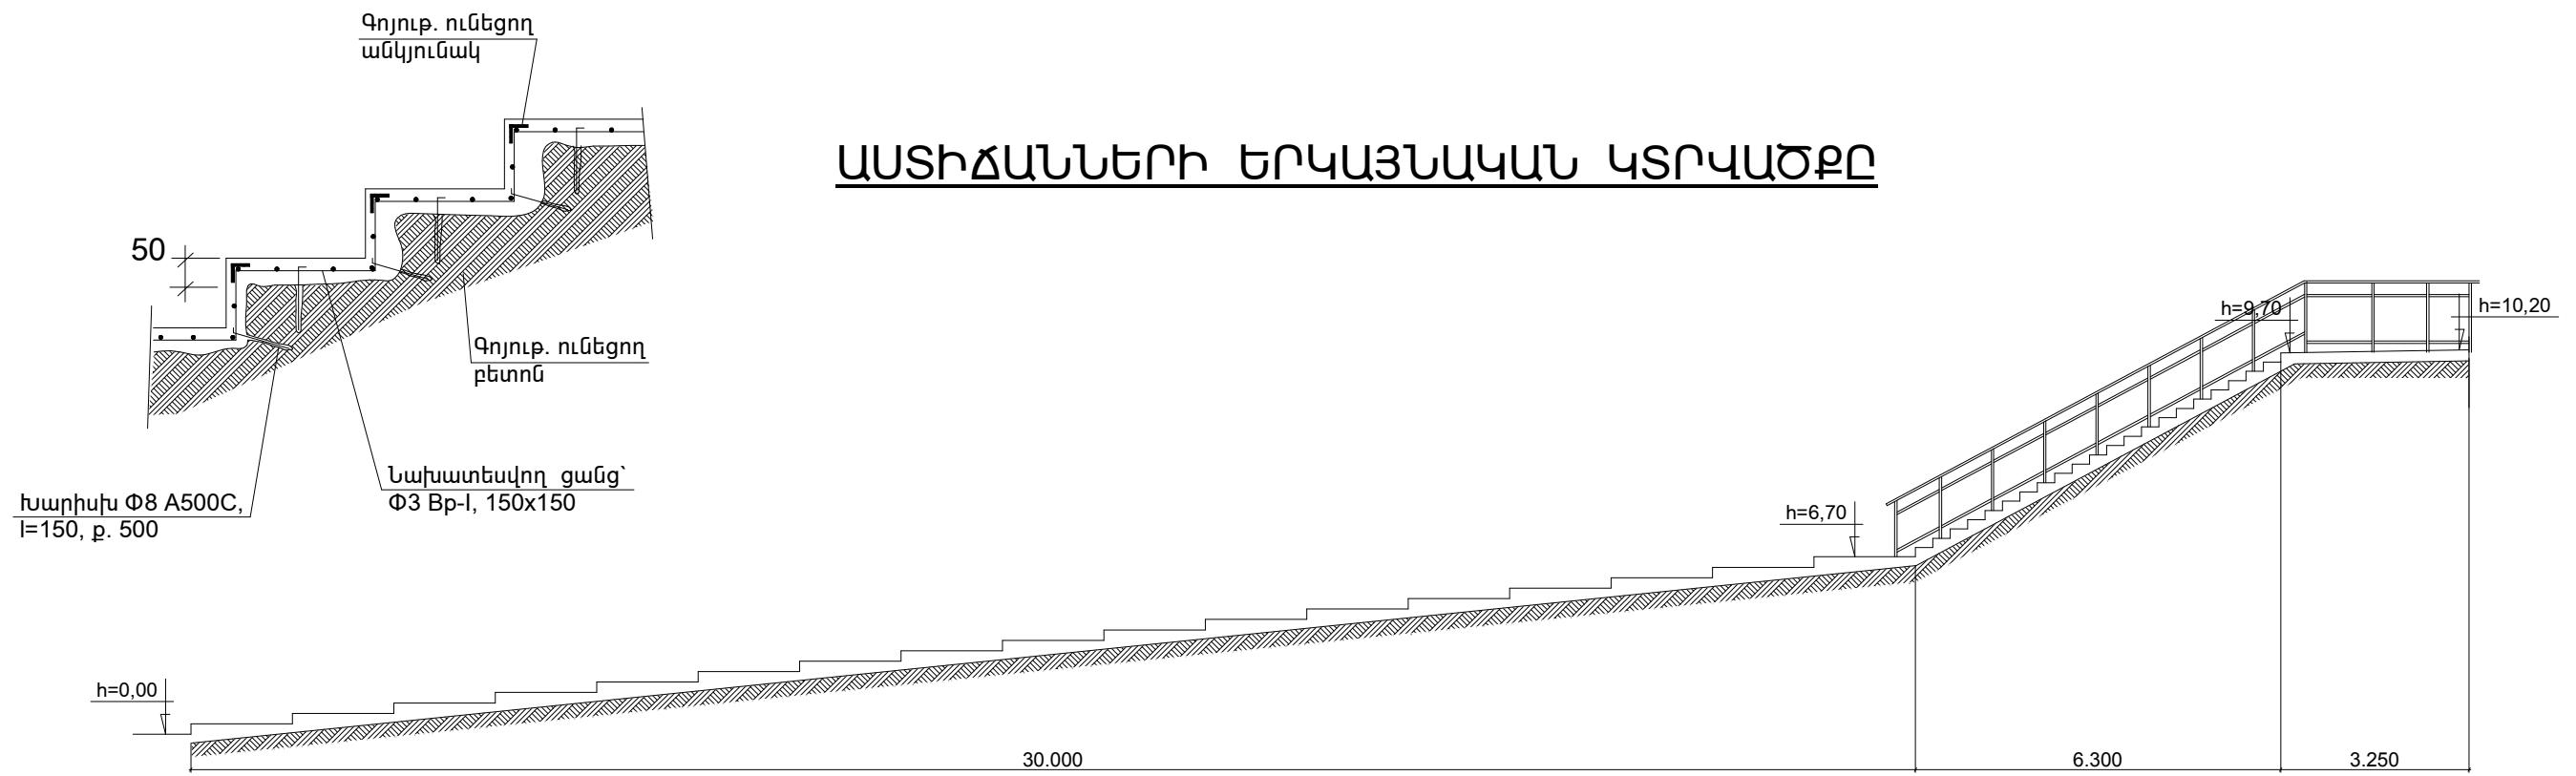

## ՄՈՆՈԼԻՏ ԳՈՏԻ

Մոնոլիտ մանրահատ քետոն Բ15՝ 50սմ  
 Գանց Փ3 Bp-I, 150x150  
 Գոյուք. ունեցող շերտեր

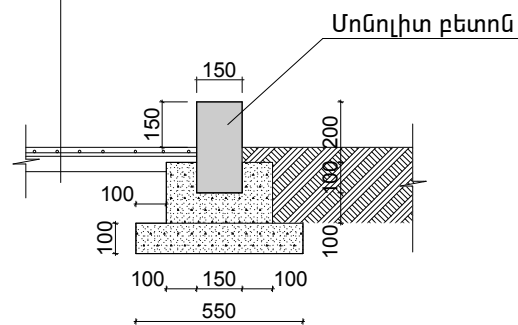

Տնօրեն	Ա. Լեվոնյան	ԵՐԵՎԱՆԻ ՔԱՂԱՔԻ ՆՈՐ ՆՈՐԲ ՎԱՐՉԱԿԱՆ ՇՐՋԱՆԻ, ՄՈԼԻՏԱԿԱՆ 7 ՇԵՆՔԻՑ ԳԵՊԻ Գ. ՄԱԼՅԱՆ 3 ՇԵՆՔ ՏԱՆՈՂ ԱՍՏԻՃԱՆՆԵՐԻ ՀԻՄՆԱՆՈՐՈՂՈՒՄ			
Նախագծեց	Ս. Զուրով	ՊԱՏՎԵՐ՝ «ԵՔ-ՊԸԱՇՁԲ-14/59-1 ՃԱՐՏԱՐԱՊԵՏԱՇԻՆԱՐԱՐԱԿԱՆ ՄԱՍ	ՓՈՒԼ	ԹԵՐԹ	ԹԵՐԹԵՐ
Ստուգեց	Ս. Միրզոյան		ԱՆ	5	6
		ԱՍՏԻՃԱՆՆԵՐԻ ՓՈՎԱԾՔԸ ԱՍՏԻՃԱՆՆԵՐԻ ԵՐԿԱՅՆԱԿԱՆ ԿՏՐԿԱԾՔԸ	«ՀԱՄԱՇԻՆԱԽԱԳԻԾ» ՍՊԸ		