ՏԵՂԱՆՔԻ ՀԱՏԱԿԱԳԻԾԸ

Մ 1:250

/ ՉԱՓԱԳՐՈՒԹՅՈՒՆ /

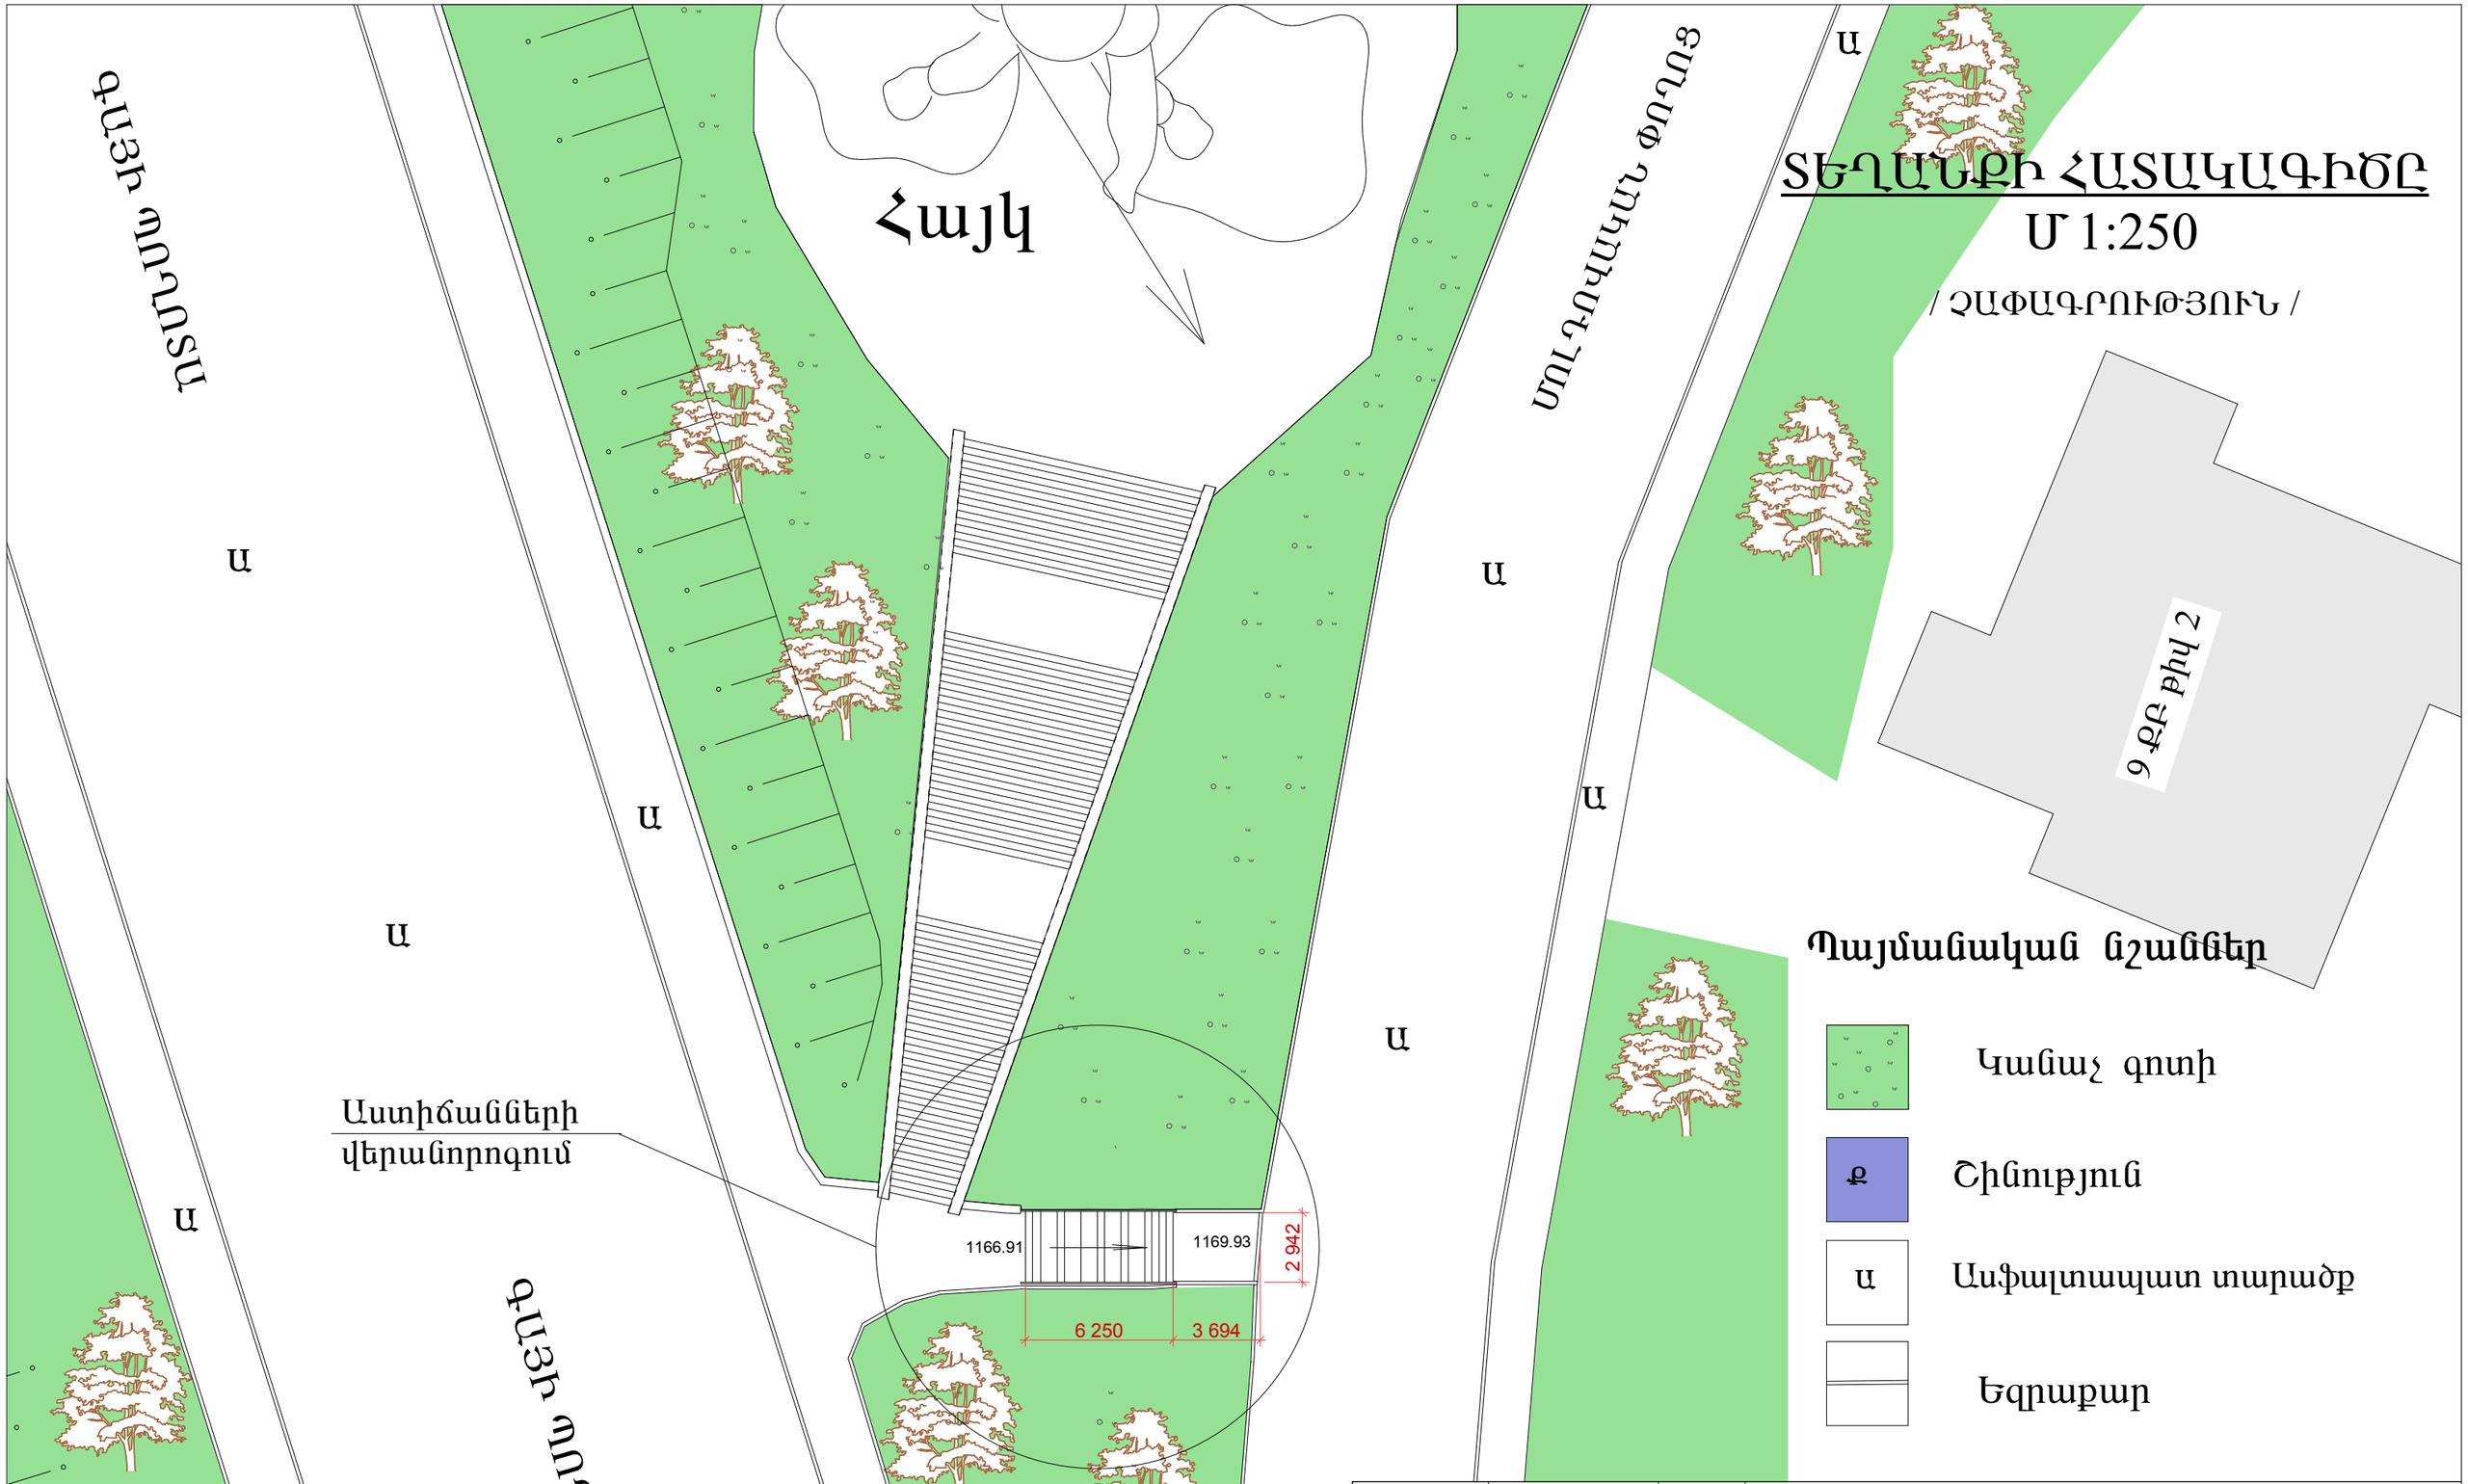

Պայմանական նշաններ

- Կանաչ գոտի
- Ք — Շինություն
- Ա — Ասֆալտապատ տարածք
- Եզրաքար

			ԵՐԵՎԱՆ ՔԱՂԱՔԻ ՆՈՐ ՆՈՐՔ ՎԱՐՉԱԿԱՆ ՇՐՋԱՆԻ ՄՄԼԴՈՎԱԿԱՆ ՓՈՂՈՑԻՑ ԴԵՊԻ ԳԱՅԻ ՊՈՂՈՏԱ ԻՋՆՈՂ ԱՍՏԻՃԱՆՆԵՐԻ ՀԻՄՆԱՆՈՐՈԳՈՒՄ			
Տնօրեն	Ա. Լեվոնյան					
Նախագծեց	Ս. Զուբով		ՊԱՏՎԵՐ՝ «ԵՔ-ՊԲԱԾՋԲ-14/59-1	ՓՈՒԼ	ԹԵՐԹ	ԹԵՐԹԵՐ
Ստուգեց	Ս. Միրզոյան		ճարտարապետաշինարարական մաս	ԱՆ	3	6
			ԳԼԽԱՎՈՐ ՀԱՏԱԿԱԳԻԾ	«ՀԱՄԱՇԻՆՆԱԽԱԳԻԾ» ՍՊԸ		