


ՏԵՂԱՆՔԻ ՀԱՏԱԿԱԳԻԾԸ


Մ 1:350

/ ՉԱՓԱԳՐՈՒԹՅՈՒՆ /


Պայմանական նշաններ

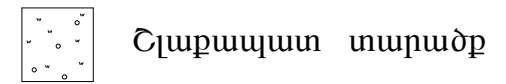


Շլաքապատ տարածք

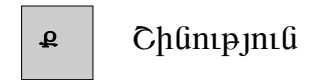

Շինություն

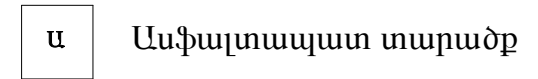


Ասֆալտապատ տարածք

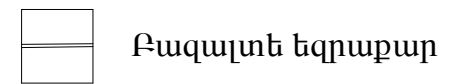


Բազալտե եզրաքար


Նստարան

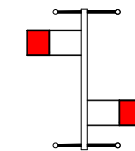


Ուղղաձիգ ճոճանակ

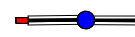

Հորիզոնական ճոճանակ

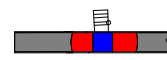


Սղարան

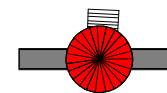

Սղարան

ԾԱՆՈԹՈՒԹՅՈՒՆ

Խաղասարքերը գոյություն ունեցող են:

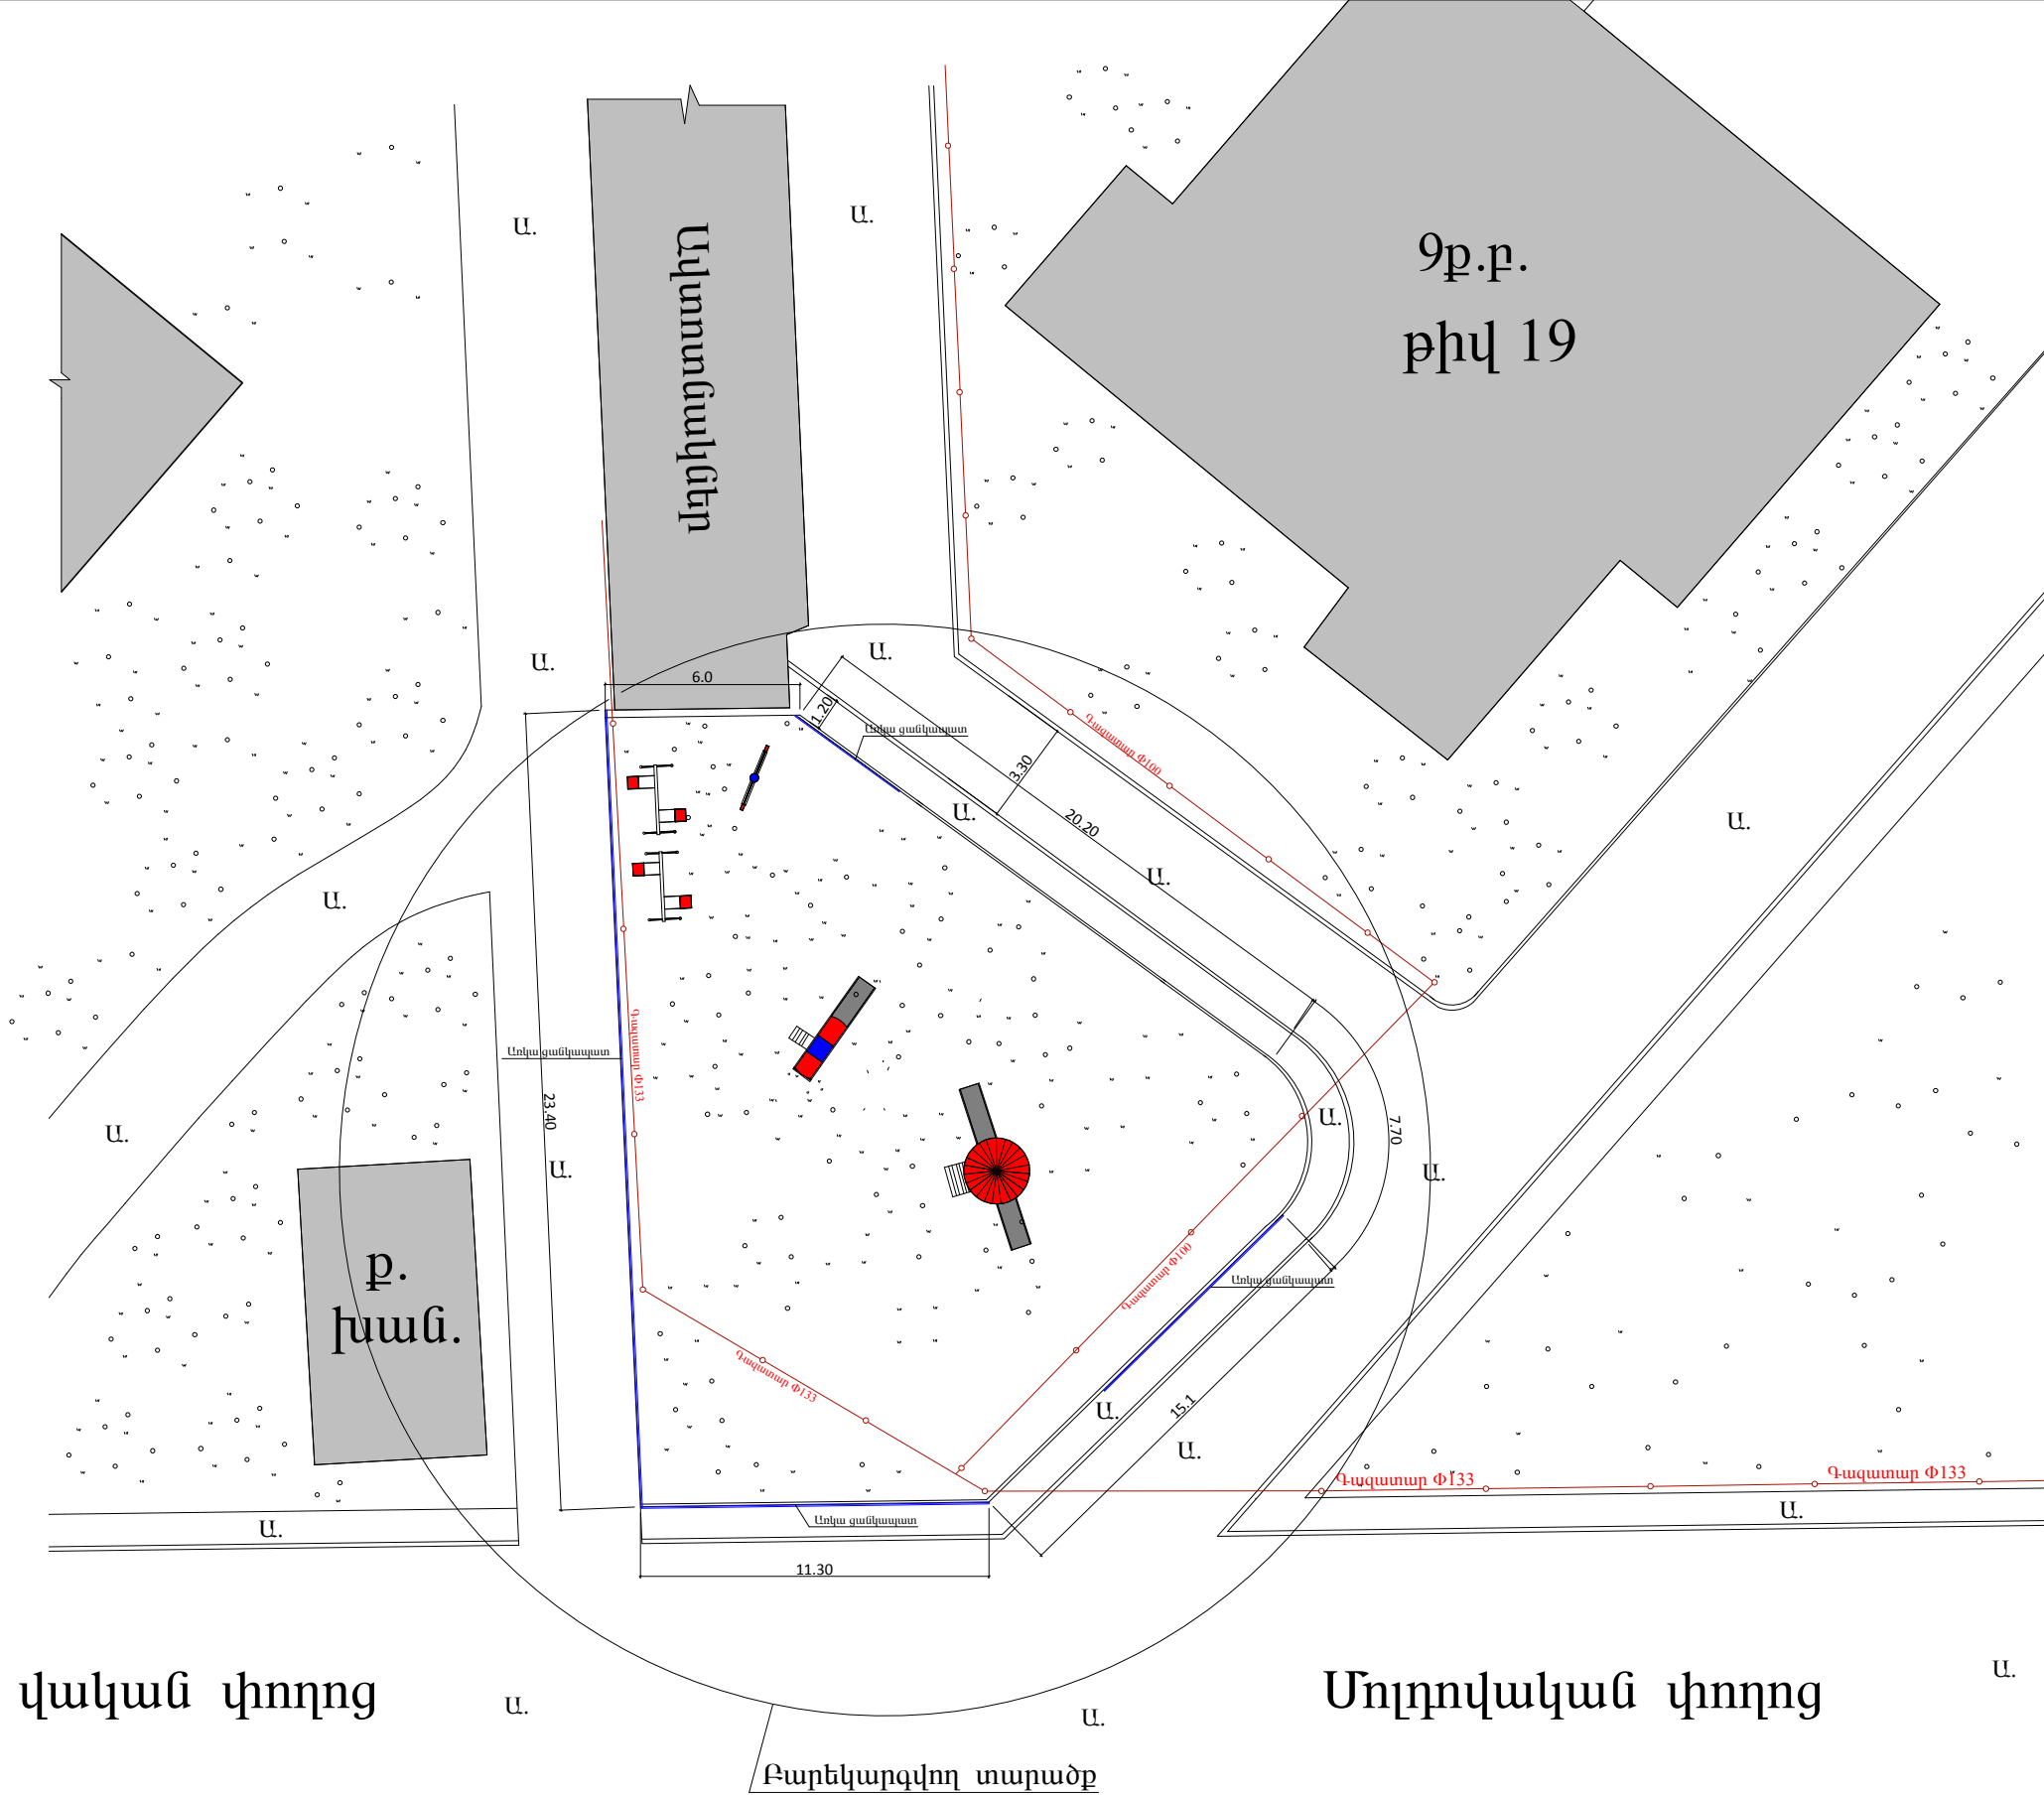

Տնօրեն	Ա. Լեվոնյան	ԵՐԵՎԱՆԻ ՔԱՂԱՔԻ ՆՈՐ ՆՈՐՔ ՎԱՐՉԱՎԱՆ ՇՐՋԱՆԻ, ՄՈԼԳՈՎԱԿԱՆ 19 ՇԵՆՔԻ ՀԱՐԱԿԻՑ ՏԱՐԱՃԵԻ ԲԱՐԵԿԱՐԳՈՒՄ			
Նախագծեց	Ս. Չուրով	ՊԱՏՎԵՐ՝ «ԵՔ-ՊԸԱՇՁԲ-14/59-1» ՃԱՐՏԱՐԱՊԵՏԱՇԻՆԱՐԱՐԱԿԱՆ ՄԱՍ	ՓՈՒԼ	ԹԵՐԹ	ԹԵՐԹԵՐ
Ստուգեց	Ս. Միրզոյան		ԱՆ	3	7
		Տեղանքի հատակագիծը Մ 1:350	«ՀԱՄԱՇԻՆՆԱԽԱԳԻԾ» ՍՊԸ		