

ՏԵՂԱՆՔԻ ՀԱՏԱԿԱԳԻԾԸ

Մ 1:350

Պայմանական նշաններ


- Կանաչապատ տարածք
- Տոմետ
- Անփայտապատ տարածք

ԾԱՆՈԹՈՒԹՅՈՒՆ

Խաղասարքերի շուրջն իրականացնել տոմետից ծածկույթ և վրան փռել արհեստական խոտածածկույթ:

Արահետներն իրականացնել շրջանցելով գոյություն ունեցող ծառերը:

Չափերը ճուշտ լրացուցիչ:

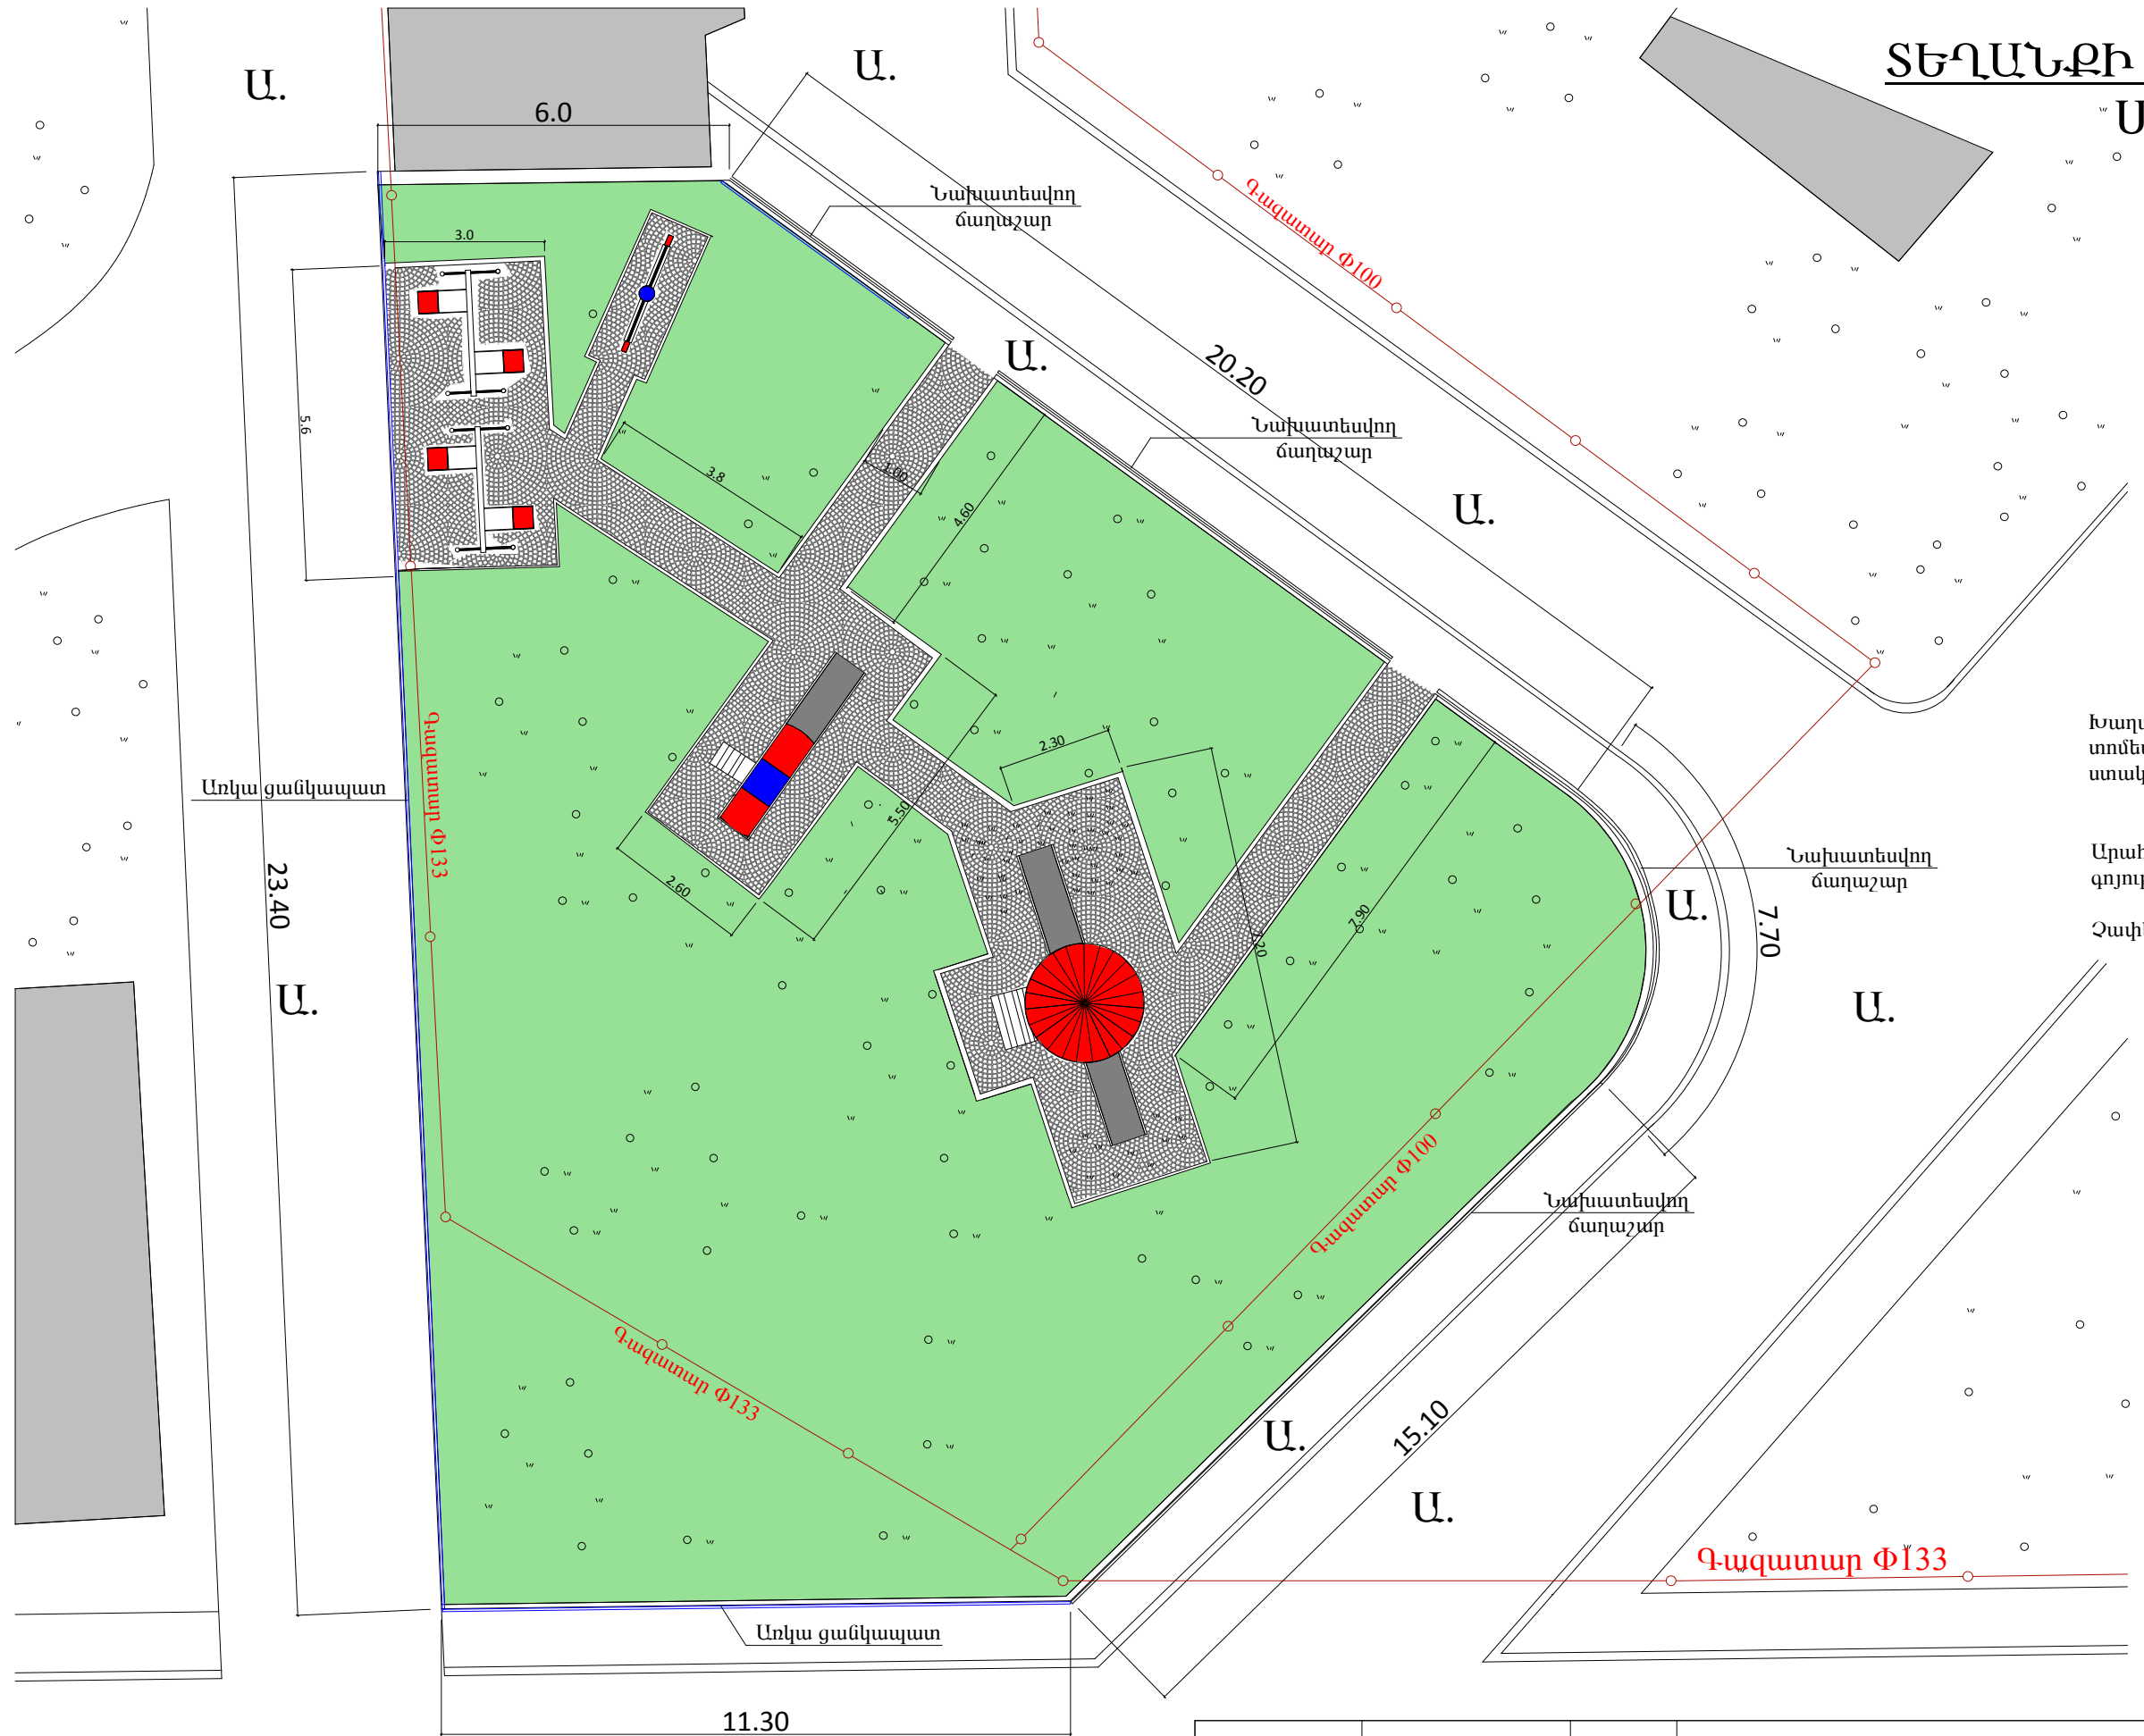

| | | | | | |
|----------|-------------|---|----------------------|------|--------|
| Տնօրեն | Ա. Լեվոնյան | ԵՐԵՎԱՆ ԶԱՐԿԱԿԱՆ ՆՈՐ ՆՈՐԲ ՎԱՐՉԱԿԱՆ ՇՐՋԱՆԻ, ՄՈԼԴՈՎԱԿԱՆ 19 ՇԵՆՔԻ ՀԱՐԱԿԻՑ ՏԱՐԱԾՔԻ ԲԱՐԵԿԱՐԳՈՒՄ | | | |
| Նախագծեց | Ս. Զուրով | ՊԱՏՎԵՐ՝ «ԵԲ-ՊԸԱԸՁԲ-14/59-1 ՃԱՐՏԱՐԱՊԵՏԱՇԻՆԱՐԱՐԱԿԱՆ ՍՏԱ | ՓՈՒԼ | ԹԵՐԹ | ԹԵՐԹԵՐ |
| Ստուգեց | Ս. Միրզոյան | | ԱՆ | 4 | 7 |
| | | Տեղանքի հատակագիծը Մ 1:350 | «ՀԱՄԱՇԻՆՆԱԽԱԳԻԾ» ՍՊԸ | | |