

ԵՐԵՎԱՆԻ ՆՈՐՔ-ՄԱՐԱՇ ՀԱՄԱՅՆՔԻ N121 ՄԱՆԿԱՊԱՐՏԵԶԻ ՀԻՄՆԱՆՈՐՈԳՄԱՆ ՆԱԽԱԳԻԾԸ ԿԱՏԱՐՎԱԾ Է ՀԱՄԱՁԱՅՆ ԵՔ-ՊԸԱՇՁԲ-14/43-1 ՊԱՏՎԵՐԻ:

- ՆԱԽԱԳԾՈՎ ՆԱԽԱՏԵՍՎՈՒՄ ԵՆ ՀԵՏԵՎՅԱԼ ԱՇԽԱՏԱՆՔՆԵՐԸ`
- ԳՈՅՈՒԹՅՈՒՆ ՈՒՆԵՑՈՂ ՄԵՏԱՂԱԿԱՆ ՑԱՆԿԱՊԱՏԻ ԹԵՔՎԱԾ ՄԱՍԵՐԻ ՈՒՂՈՒՄ, ՑԱՆԿԱՊԱՏԻ ԻՐԱՐԻՑ ԱՆՁԱՏՎԱԾ ՄԱՍԵՐԻ ԵՌԱԿՑՈՒՄ ԵՎ ԱՄԲՈՂՋԱԿԱՆ ՆԵՐԿՈՒՄ ԿԱՆԱԶ ԳՈՒՅՆԻ ՆԵՐԿՈՎ: ՑԱՆԿԱՊԱՏԻ ՀԵՏԵՎԻ ՄԱՍՈՒՄ ԱՄԲՈՂՋ ԵՐԿԱՅՆՔՈՎ ՀՈՂԱԿՈՒՅՏԻ ՄԱՔՐՈՒՄ, ԹԱՓՎԱԾ ՔԱՐԵՐԻ ՀԱՎԱՔՈՒՄ ԵՎ ՏԵՂԱՓՈԽՈՒՄ:
- ՆԱԽԱՏԵՍՎՈՒՄ Է ԳՈՅՈՒԹՅՈՒՆ ՈՒՆԵՑՈՂ ԾԱՂԿԱՆՈՑՆԵՐԻ ԵԶՐԱՔԱՐԵՐԻ ՓՈԽԱՐԻՆՈՒՄ ՆՈՐ ԲԵՏՈՆԵ ԵԶՐԱՔԱՐԵՐՈՎ:
- ԳԼԽԱԿՈՐ ՄՈՒՏՔԻ ՎԵՐԵՎՈՒՄ ՆԱԽԱՏԵՍՎՈՒՄ Է ԿԱՌՈՒՑԵԼ ՇՎԱՔԱՐԱՆ:
- ՇԵՆՔԻ ԵՏՆԱՄԱՍՈՒՄ ԳՈՅՈՒԹՅՈՒՆ ՈՒՆԵՑՈՂ ԱՍՏԻՃԱՆՆԵՐԻ ՎՐԱ ՄԵՏԱՂԱԿԱՆ ԲԱԶՐԻՔԻ ԻՐԱԿԱՆԱՑՈՒՄ:
- ԲԱԿՈՒՄ ԳՏՆՎՈՂ ԵՐԿՈՒ ԶՐՈՒՑԱՏԱՂԱԿԱՐՆԵՐՈՒՄ ԻՐԱԿԱՆԱՑՆԵԼ ՆՈՐ ՓԱՅՏԵ ՆԱՏԱՏԵՂԵՐ:
- ԵՐԵՔ ՆՈՐ ԶՐՈՒՑԱՏԱՂԱԿԱՐՆԵՐԻ ՏԵՂԱԴՐՈՒՄ:
- ԱՐՏԱՔԻՆ ՊԱՏԵՐԻ ՎՆԱՍՎԱԾ ՀԱՏՎԱԾՆԵՐԸ ԵՎ ՊԱՏՈՒՀԱՆԱԳՈԳԵՐԸ ՍՎԱՂԵԼ Ց/ԱՎԱԶԵ ԲԱՐՁՈՐԱԿ ՍՎԱՂՈՎ:
- ՇԵՆՔԻ ՆԵՐՍԻ ՊԱՏԵՐԻ ԱՌԱՆՁԻՆ ՎՆԱՍՎԱԾ ՄԱՍԵՐԸ ՍՎԱՂԵԼ ԳԱԶԵ ՍՎԱՂՈՎ ԵՎ ՆԵՐԿԵԼ ՉԼՎԱՑՎՈՂ ԼԱՏԵՔՍԱՅԻՆ ՆԵՐԿՈՎ:
- ԱՐՏԱՔԻՆ ՊԱՏԵՐԻՆ ՆԱԽԱՏԵՍԵԼ «ԼԵՂ» ՏԻՊԻ ԼՈՒՍԱՏՈՒՆԵՐ:

Լիցենզիային և մասնագիտական հատկանիշներին ներկայացվող պահանջներ

Աշխատանքների կատարման համար կապալառուն պետք է ունենա`

- ա) քաղաքաշինական բնագավառում լիցենզիաներ` բնակելի, հասարակական և արտադրական օբյեկտների շինարարության համար:
- բ) տեխնիկական միջոցներից` բեռնատար և ինքնաթափ ավտոմեքենա, ավտոկռունկ, համապատասխան սարքեր և սարքավորումներ, նախագծով նախատեսված համապատասխան աշխատանքներ իրականացնելու համար:
- գ) աշխատանքային ռեսուրսներ, համապատասխան մասնագետներ և մասնագիտական հատկանիշներ: Աշխղեկ` ինժեներ-շինարար «ԱՔՇ», առնվազն 3 տարվա մասնագիտական աշխատանքային փորձով:

Աշխատանքների կատարման ժամանակ օգտագործվող բոլոր տեսակի նյութերը, սարքավորումները և պատրաստվածքները պետք է համապատասխանեն ՀՀ-ում գործող նորմատիվային փաստաթղթերի պահանջներին, ինչպես նաև տվյալ ապրանքների որակի պարամետրերը հավաստող ցուցանիշներին («Սերտիֆիկատների» պահանջներին): Աշխատանքների կատարման ընթացքում անհրաժեշտ է իրականացնել տեխնիկական հսկողություն և հեղինակային հսկողություն: Տեխնիկական հսկողությունը պետք է իրականացնեն նմանատիպ կառույցների շինարարական հսկողություն կատարած, ոչ պակաս երեք տարվա փորձ ունեցող մասնագետներ և ունենան համապատասխան հավաստագիր (լիցենզիա):




ՀԱՄԱՁԱՅՆԵՑՎԱԾ Է.

ԵՐԵՎԱՆԻ ՔԱՂԱՔԱՊԵՏ

Տ. ՄԱՐԳԱՐՅԱՆ

ԵՐԵՎԱՆԻ ՆՈՐՔ-ՄԱՐԱՇ ՎԱՐՉԱԿԱՆ ՇՐՋԱՆԻ Հ.121 ՄԱՆԿԱՊԱՐՏԵԶԻ ՀԻՄՆԱՆՈՐՈԳՈՒՄ			Պատվեր ԵՔ-ՊԸԱՇՁԲ-14/43-1		
ՏՆՕՐԵՆ	Գ.ՀԱԿՈՔՅԱՆ		ՃԱՐՏԱՐԱՊԵՏԱԿԱՆ ՄԱՍ		
Ն.Գ.Ճ.	Տ.ՀԱԿՈՔՅԱՆ				
ՃԱՐՏԱՐԱՊԵՏ	Տ.ՀԱԿՈՔՅԱՆ		ԲԱՑԱՏՐԱԳԻՐ, ԳԼԽԱԿՈՐ ՀԱՏՎԱԿԳԻԾ		
			ՓՈՒԼ ԱՆ	ԹԵՐԹ 1	ԹԵՐԹԵՐ 5
			"ՀԱԶԱՐԱՇԵՆ" ՍՊԸ		

**ԳԼԽԱՎՈՐ ՀԱՏԱԿԱԳԻԾ Մ 1:500
ԲԱՐԵԿԱՐԳՈՒՄ**

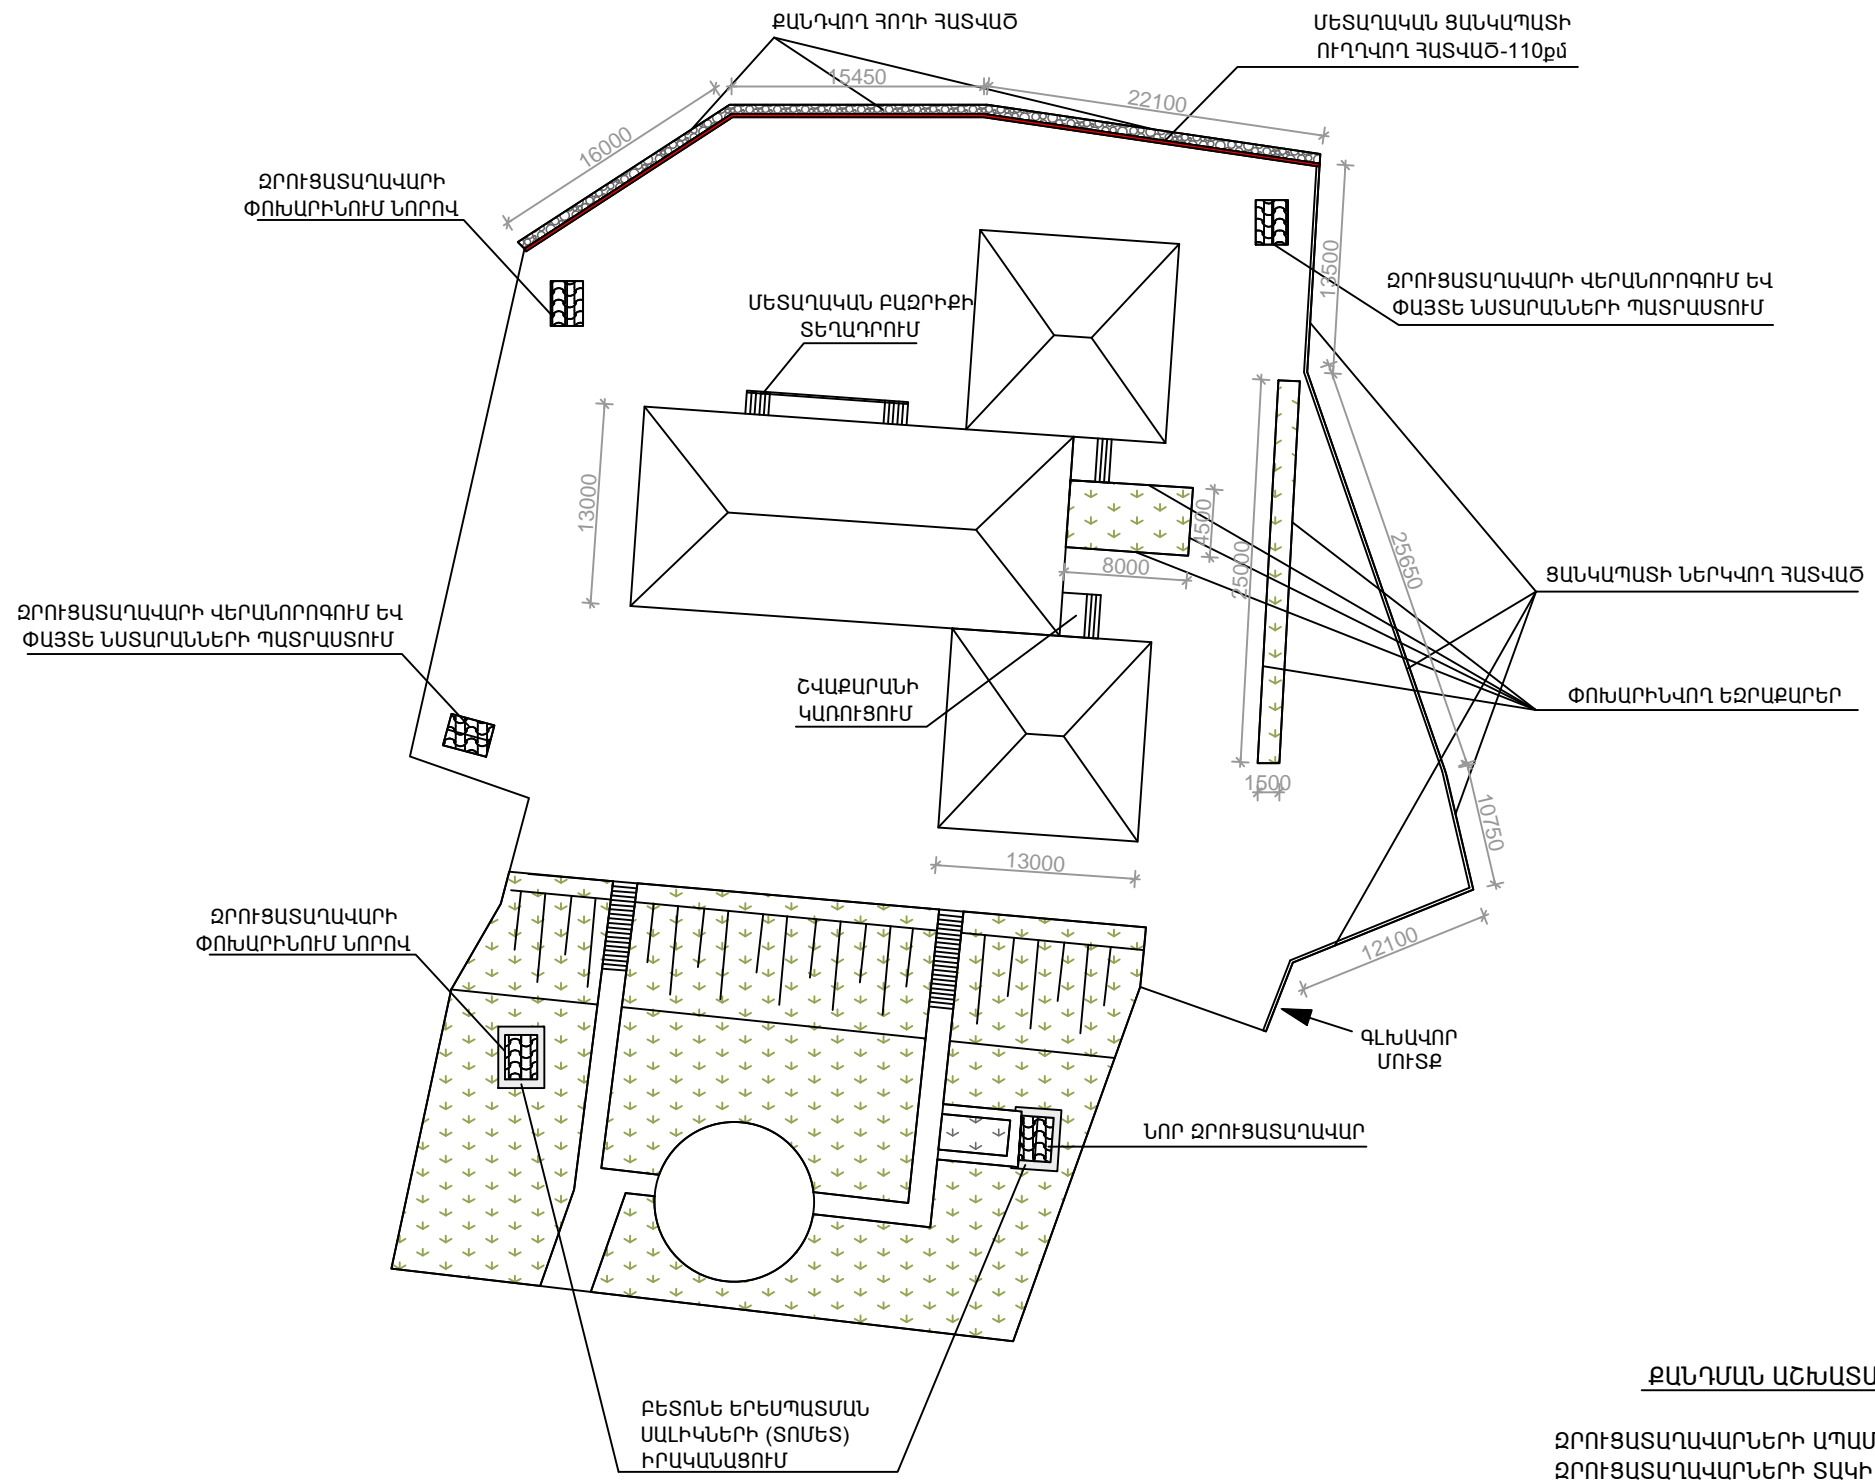


ՔԱՆԴԱՄԱՆ ԱՇԽԱՏԱՆՔՆԵՐ

ՋՐՈՒՑԱՏԱՂԱՎԱՐՆԵՐԻ ԱՊԱՄՈՆՏԱԾՈՒՄ - 2ՀԱՏ
 ՋՐՈՒՑԱՏԱՂԱՎԱՐՆԵՐԻ ՏԱԿԻ ԲԵՏՈՆԵ ՇԵՐՏԻ ՔԱՆԴՈՒՄ - 2.4խմ
 ԵԶՐԱՔԱՐԵՐԻ ՔԱՆԴՈՒՄ - 80զմ

ԵՐԵՎԱՆԻ ՆՈՐՔ-ՄԱՐԱՇ ՎԱՐՉԱԿԱՆ ՇՐՋԱՆԻ 3.121 ՄԱՆԿԱՊԱՐՏԵԶԻ ՀԻՄՆԱՆՈՐՈԳՈՒՄ			Պատվեր եթ-ՊԸԱՇԶԲ-14/43-1		
			ՃԱՐՏԱՐԱՊԵՏԱԿԱՆ ՄԱՍ	ՓՈՒԼ	ԹԵՐԹ
				ԱՆ	2
ՃԱՐՏԱՐԱՊԵՏ	Տ.ՀԱԿՈՐՅԱՆ		ԳԼԽԱՎՈՐ ՀԱՏԱԿԱԳԻԾ Մ1:500	"ՀԱԶԱՐԱՇԵՆ" ՍՊԸ	

ՎԵՐԱՆՈՐՈԳՎՈՂ ԶՐՈՒՑԱՏԱՂԱՎԱՐՆԵՐ (2 ՀԱՏ)

Մ1:100

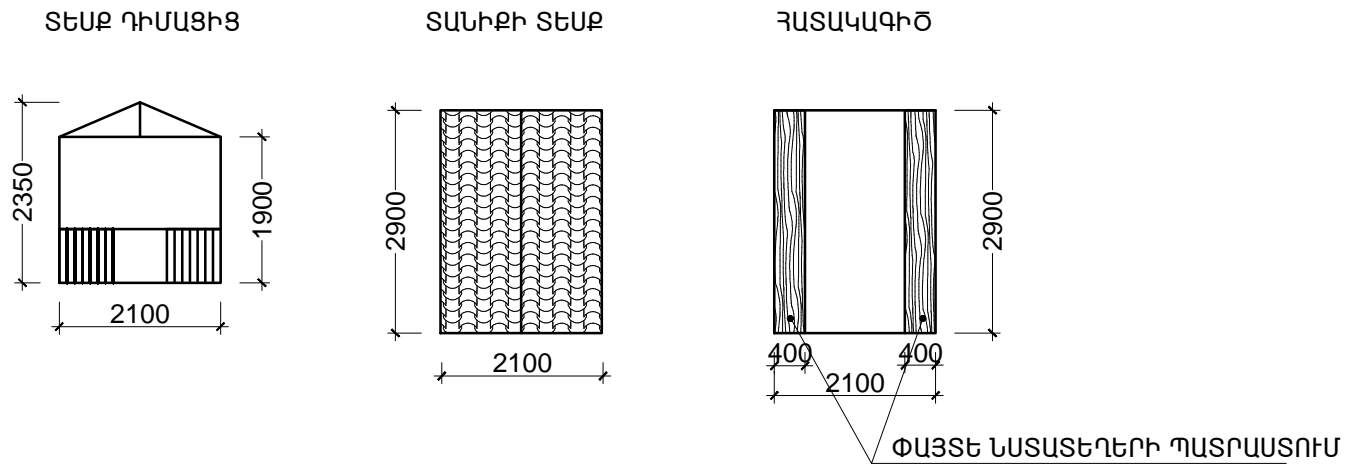


ԶՐՈՒՑԱՏԱՂԱՎԱՐՆԵՐԻ ՏԱԿ ԲԵՏՈՆԵ ՁԵՎԱՎՈՐ ՍԱԼԵՐԻ ԻՐԱԿԱՆԱՑՈՒՄ - 32քմ

Խճի շերտ (10սմ) - 3.2խմ
Բետոն B7.5 (5սմ) - 1.6խմ
Ցեմենտավազային չոր շաղախ (6սմ) - 19.2քմ


Հ/Հ	ԱՇԽԱՏԱՆՔՆԵՐԻ ԱՆՎԱՆՈՒՄԸ	ՉԱՓՄԱՆ ՄԻԱՎՈՐԸ	ՔԱՆԱԿԸ
1.	ՄԵՏԱՂԱԿԱՆ ԿՂՄԻՆԴՐ	Մ ²	7.5
2.	ՓԱՅՏԱՆՅՈՒԹ	Մ ³	0.08
3.	ԾՊԵՂՆԱՎՈՏՔ 60X60 ՄԵՏԱՂԱԿԱՆ ԽՈՂՈՎԱԿ	Գ/Մ	25
4.	ՀԱՐԹ ԹԻԹԵՂ	Մ ²	6.5
5.	ՓԱՅՏԵ ՆՍՏԱՏԵՂԵՐԻ ՊԱՏՐԱՍՏՈՒՄ ՓԱՅՏԱՆՅՈՒԹ	Մ ³	0.25
6.	ՄԵՏԱՂԱԿԱՆ ԲԱԶՐԻՔ ՄԵՏԱՂԱԿԱՆ ԽՈՂՈՎԱԿ 60X40	Գ/Մ	91

ԳԼԽԱՎՈՐ ՄՈՒՏՔԻ ՎԵՐԵՎՈՒՄ
ՇՎԱՔԱՐԱՆԻ ԿԱՌՈՒՑՈՒՄ


ՀԱՏԱԿԱԳԻԾ Մ1:100

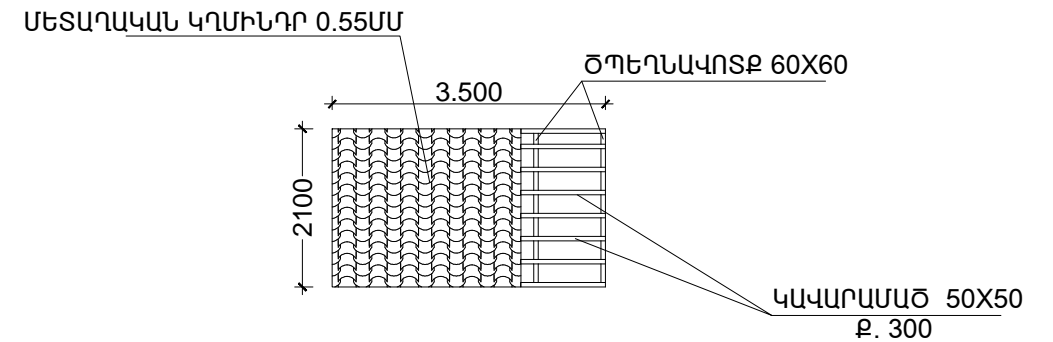

ԿՏՐՎԱԾՔ 1-1
Մ 1:50

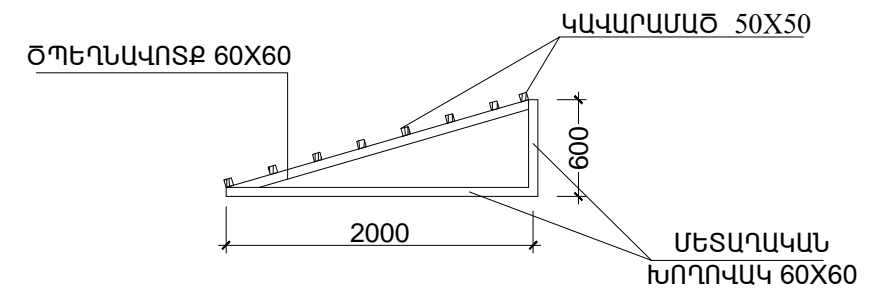


ՄԵՏԱՂԱԿԱՆ ԲԱԶՐԻՔ

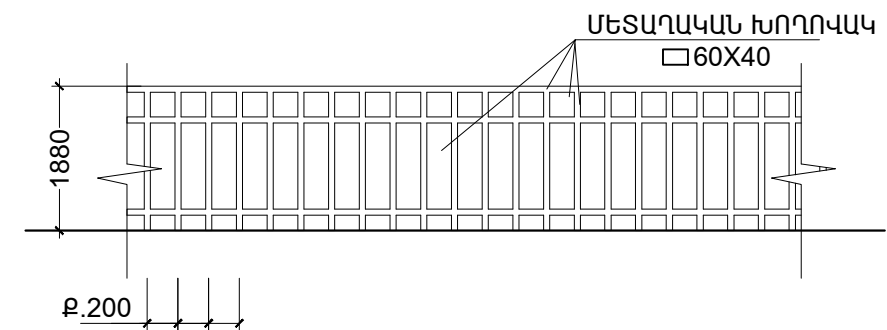

ԵՐԵՎԱՆԻ ՆՈՐՔ-ՄԱՐԱՇ ՎԱՐՉԱԿԱՆ ՇՐՋԱՆԻ Հ.121 ՍԱՆԿԱՊԱՐՏԵԶԻ ՀԻՄՆԱՆՈՐՈԳՈՒՄ			Պատվեր ԵՔ-ՊԸԱՇՁԲ-14/43-1		
ԾԱՐՏԱՐԱՊԵՏ			Տ.ՀԱԿՈՔՅԱՆ		
			ԶՐՈՒՑԱՏԱՂԱՎԱՐ, ՇՎԱՔԱՐԱՆ, ԲԱԶՐԻՔ		
ԳՆԱՐՏԱՐԱՊԵՏԱԿԱՆ ՄԱՍ			ՓՈՒԼ ԱՆ	ԹԵՐԹ 3	ԹԵՐԹԵՐ 5
ՋՐՈՒՑԱՏԱՂԱՎԱՐ, ՇՎԱՔԱՐԱՆ, ԲԱԶՐԻՔ			"ՀԱԶԱՐԱՇԵՆ" ՍՊԸ		

ԲԵՏՈՆԵ ԵԶՐԱՔԱՐԻ ԿՏՐՎԱԾՔ
150x300x1000

ԿԱՆԱԶԱՊԱՏ ՏԱՐԱԾՔ
ԲՈՒՄԱՅՈՂԻ ՇԵՐՏ

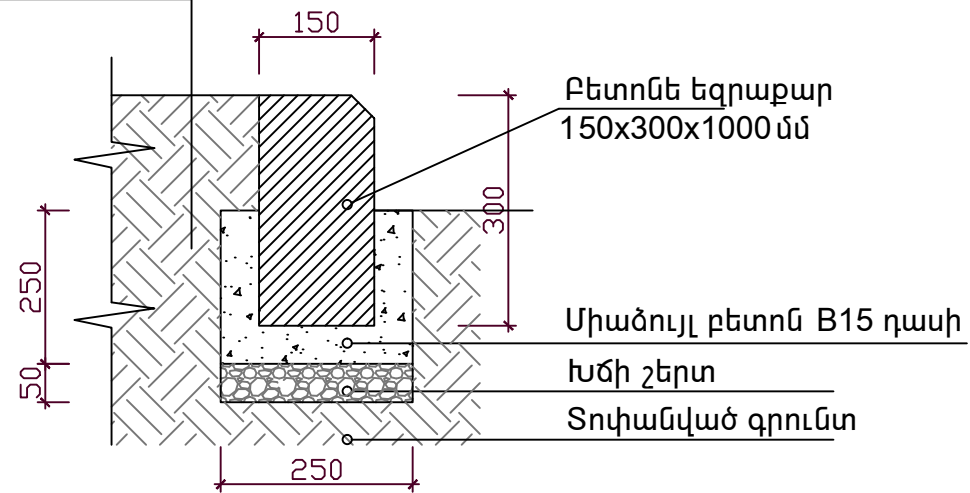

Հին եզրաքարերի փոխարինում
Նոր բետոնե եզրաքարերով - 809/Մ


ՄԵՏԱՂԱԿԱՆ ՑԱՆԿԱՊԱՏԻ ԹԵՔՎԱԾ ՄԱՍԵՐԻ ՈՒՂՂՈՒՄ,
ՑԱՆԿԱՊԱՏԻ ԻՐԱՐԻՑ ԱՆՋԱՏՎԱԾ ՄԱՍԵՐԻ ԵՌԱԿՑՈՒՄ
ԵՎ ԱՄԲՈՂՋԱԿԱՆ ՆԵՐԿՈՒՄ ԿԱՆԱԶ ԳՈՒՅՆԻ ՆԵՐԿՈՎ



ԶՐՈՒՑԱՏԱՂԱԿԱՐՆԵՐԻ ՎԵՐԱՆՈՐԴՈՒՄ,
ՓԱՅՏԵ ՆՏԱՐԱՆՆԵՐԻ ՊԱՏՐԱՍՏՈՒՄ



ԳԼԽԱՎՈՐ ՍՈՒՏՔԻ ՎԵՐԵՎՈՒՄ
ՇՎԱՔԱՐԱՆԻ ԿԱՌՈՒՑՈՒՄ

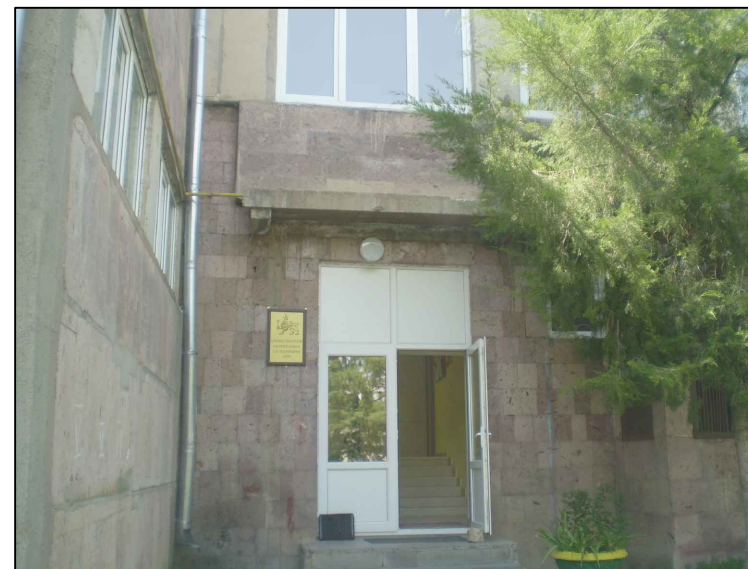

ԵԶՐԱՔԱՐԵՐԻ ՓՈՒՍԱՐԻՆՈՒՄ
ՆՈՐ ԲԵՏՈՆԵ ԵԶՐԱՔԱՐԵՐՈՎ



ԵՐԵՎԱՆԻ ՆՈՐՔ-ՄԱՐԱԾ ՎԱՐՉԱԿԱՆ ՇՐՋԱՆԻ Հ.121 ՄԱՆԿԱՊԱՐՏԵԶԻ ՀԻՄՆԱՆՈՐԴՈՒՄ			Պատվեր եթ-ՊԸԱՇԶԲ-14/43-1		
			ՃԱՐՏԱՐԱՊԵՏԱԿԱՆ ՄԱՍ	ՓՈՒԼ	ԹԵՐԹ
				ԱՆ	4
ՃԱՐՏԱՐԱՊԵՏ	Տ.ՀԱԿՈԲՅԱՆ		ԲԵՏՈՆԵ ԵԶՐԱՔԱՐԻ ԿՏՐՎԱԾՔ, ՆԿԱՐՆԵՐ	"ՀԱՋԱՐԱՆՇԵՆ" ՍՊԸ	

ԾԱՎԱԼԱՅԻՆ ԱՄՓՈՓԱԳԻՐ

Հ/Հ	ԱՇԽԱՏԱՆՔՆԵՐԻ ԱՆՎԱՆՈՒՄԸ	ՉԱՓՄԱՆ ՄԻԱՎՈՐԸ	ՔԱՆԱԿԸ
1.	ՄԵՏԱՂԱԿԱՆ ՑԱՆԿԱՊԱՏԻ ՆԵՐԿՈՒՄ	Մ ²	255
2.	ՆՈՐ ԶՐՈՒՑԱՏԱՂԱՎԱՐՆԵՐԻ ՏԵՂԱԴՐՈՒՄ	ՀԱՏ	3
3.	ԳՈՅՈՒԹՅՈՒՆ ՈՒՆԵՑՈՂ ԶՐՈՒՑԱՏԱՂԱՎԱՐՆԵՐԻ ՎԵՐԱՆՈՐՈԳՈՒՄ	ՀԱՏ	2
4.	ՏԱՆԻՔԻ ԶՐՀՈՐԴԱՆԻ ՎԵՐԱՆՈՐՈԳՈՒՄ 150 ՄՄ	Գ/Մ	10
5.	ԵԶՐԱՔԱՐԵՐԻ ՓՈԽԱՐԻՆՈՒՄ ՆՈՐ ԲԵՏՈՆԵ ԵԶՐԱՔԱՐԵՐՈՎ 150*300ՄՄ	Գ/Մ	80
6.	ԱՐՏԱՔԻՆ ՊԱՏԵՐԻ ՍՎԱՂՈՒՄ 30ՄՄ	Մ ²	30
7.	ՆԵՐՔԻՆ ՊԱՏԵՐԻ ՍՎԱՂՈՒՄ ԳԱԶՈՎ 30ՄՄ	Մ ²	60
8.	ՆԵՐՔԻՆ ՊԱՏԵՐԻ ՆԵՐԿՈՒՄ ԶԼՎԱՑՎՈՂ ԼԱՏԵՔՍԱՅԻՆ ՆԵՐԿՈՎ	Մ ²	60
9.	ՄԵՏԱՂԱԿԱՆ ԲԱԶՐԻՔԻ ԿԱՌՈՒՑՈՒՄ	Գ/Մ	12
10.	ՄԵՏԱՂԱԿԱՆ ՏԱՆԻՔԻ ԿԱՌՈՒՑՈՒՄ	Մ ²	7
11.	ՀՈՂԻ ՄԱՔՐՈՒՄ	Մ ³	30

ԵՐԵՎԱՆԻ ՆՈՐՔ-ՄԱՐԱՇ ՎԱՐՉԱԿԱՆ ՇՐՋԱՆԻ Հ.121 ՄԱՆԿԱՊԱՐՏԵԶԻ ՀԻՄՆԱՆՈՐՈԳՈՒՄ			Պատվեր ԵՔ-ՊԸԱՇՁԲ-14/43-1		
ԵՐԵՎԱՆԻ ՆՈՐՔ-ՄԱՐԱՇ ՎԱՐՉԱԿԱՆ ՇՐՋԱՆԻ Հ.121 ՄԱՆԿԱՊԱՐՏԵԶԻ ՀԻՄՆԱՆՈՐՈԳՈՒՄ			ՓՈՒԼ	ԹԵՐԹ	ԹԵՐԹԵՐ
			ԱՆ	5	5
ԾԱՎԱԼԱՅԻՆ ԱՄՓՈՓԱԳԻՐ			"ՀԱԶԱՐԱՇԵՆ" ՍՊԸ		
ՃԱՐՏԱՐԱՊԵՏ	Տ.ՀԱԿՈԲՅԱՆ				

