ԳԾԱԳՐԻ ՅԱՄԱՐԸ	Ա Ն Վ Ա Ն ՈՒ Մ Ը	ԾԱՆՈԹԱԳՐՈՒԹՅՈՒՆ
ՈՑ-1	ԸՆԴՅԱՆՈՒՐ ՏՎՅԱԼՆԵՐ:ԲԱՑԱՏՐԱԳԻՐ,ԾԱՎԱԼՆԵՐԻ ՄԱՍՆԱԳԻՐ	
ՈՑ-2	ԳԼԽԱՎՈՐ ՅԱՏԱԿԱԳԻԾ ՈՌՈԳՄԱՆ ՑԱՆՑՈՎ Մ1:1000	

ԲԱՑԱՏՐԱԳԻՐ

Երևան քաղաքի Նորք Մարաշ վարչական շրջանի Յ.121 մանկապարտեզի ոռոգման ցանցի նախագիծը իրականացված է համաձայն առաջադրանքի և տեղազննման:

Աշխատանքային նախագիծը մշակված է համաձայն Յայաստանի Յանրապետության գործող նորմերի , կանոնների:

Նախագծվել է ոռոգման արտաքին ցանց Ф32մմ տրամագծի պոլիպրոպիլենային խողովակաշարով:Ոռոգման ցանցի սնումը իրականացվում է գոյություն ունեցող Ф76մմ տրամագծի խողովակաշարից:

Ոռոգման խողովակաշարի վրա տեղադրված են կանաչ տարածությունների ջրման ծորակներ և խողովակաշարի ջրի դատարկման ծորակներ:

ԱՇԽԱՏԱՆՔԱՅԻՆ ՆԱԽԱԳԻԾԸ ՄՇԱԿՎԱԾ Է ՅԱՄԱՁԱՅՆ ՅԱՅԱՍՏԱՆԻ ՅԱՆՐԱՊԵՏՈՒԹՅՈՒՆՈՒՄ ԳՈՐԾՈՂ ՆՈՐՄԵՐԻ, ԿԱՆՈՆՆԵՐԻ ԵՎ ՆԱԽԱԳԾՄԱՆ ԱՌԱՋԱԴՐԱՆՔԻ

ՆԱԽԱԳԾԻ ԳԼԽԱՎՈՐ ԻՆԺԵՆԵՐ Ա.Գուլոյան

ՀՀ	ԱՇԽԱՏԱՆՔՆԵՐԻ ԵՎ ՆՅՈՒԹԵՐԻ ԱՆՎԱՆՈՒՄԸ,	ՉԱՓԻ ՄԻԱՎՈՐ	ԾԱՎԱԼ	ԾԱՆՈԹՈՒ-ԹՅՈՒՆ
	<u>ռոգման ցանց</u>			
1.	Յողային աշխատանքներ	մ3	3,75	
2.	Խրամուղու փորում 3-րդ կարգի գրունտում ձեռքով	մ3	40	
3.	Գրունտի հետլիցք ձեռքով և տոփանում	մ3	28	
4.	Ջրագազատար պողպատյա խողովակների ապամոնտաժում մինչև 76մմ	մ	30	
5.	Փականների տեղադրում Ф32մմ	հատ	3	
6.	Ոռոգման ծորակների տեղադրում	հատ	5	
7.	Պոլիպրոպիլենային խողովակի տեղադրում Ф32մմ	մ	72	
8.	Պոլիպրոպիլենային խողովակի տեղադրում Ф25մմ	մ	19,5	
9.	Պոլիպրոպիլենային խողովակի տեղադրում Ф15x2,8մմ	մ	25	
10.	Դատարկման ծորակի տեղադրում Ф25մմ	հատ	2	
11.	Պողպատե խողովակների ձևավոր մասեր`	հատ	25	
12.	Ավազի շերտի փռում	մ3	9,48	
13.	Յամակարգի փորձարկում, լվացում և ախտահանում	մ	1300	
14.	Միացում գործող ցանցին Ս76*3,5	տեղ	1	

ԵՐԵՎԱՆ ՔԱՂԱՔԻ ՆՈՐՔ ՄԱՐԱՇ ՎԱՐՉԱԿԱՆ ՇՐՋԱՆԻ 121 ՄԱՆԿԱՊԱՐՏԵԶԻ ՅԻՄՆԱՆՈՐՈԳՈՒՄ				N ԵՔ-ՊԸԱՇՉԲ-14/43-1		
ՏՆՕՐԵՆ	Գ.ՅԱԿՈԲՅԱՆ		ՈՌՈԳՄԱՆ ՑԱՆՑ	ՓՈՒԼ	ԹԵՐԹ	ԹԵՐԹԵՐ
ՆԳՃ	Տ.ՀԱԿՈԲՅԱՆ			ԱՆ	1	2
ՆԱԽԱԳԾՈՂ	Ա.ԳՈՒԼՈՅԱՆ		ԸՆԴՅԱՆՈՒՐ ՏՎՅԱԼՆԵՐ.ԲԱՑԱՏՐԱԳԻՐ,ԾԱՎԱԼՆԵՐԻ ՄՍՆԱԳԻՐ	"ՀԱՋԱՐԱՇԵՆ" ՍՊԸ		

ԳԼԽԱՎՈՐ ՀԱՏԱԿԱԳԻԾ ՈՌՈԳՄԱՆ ՑԱՆՑՈՎ Մ 1:1000

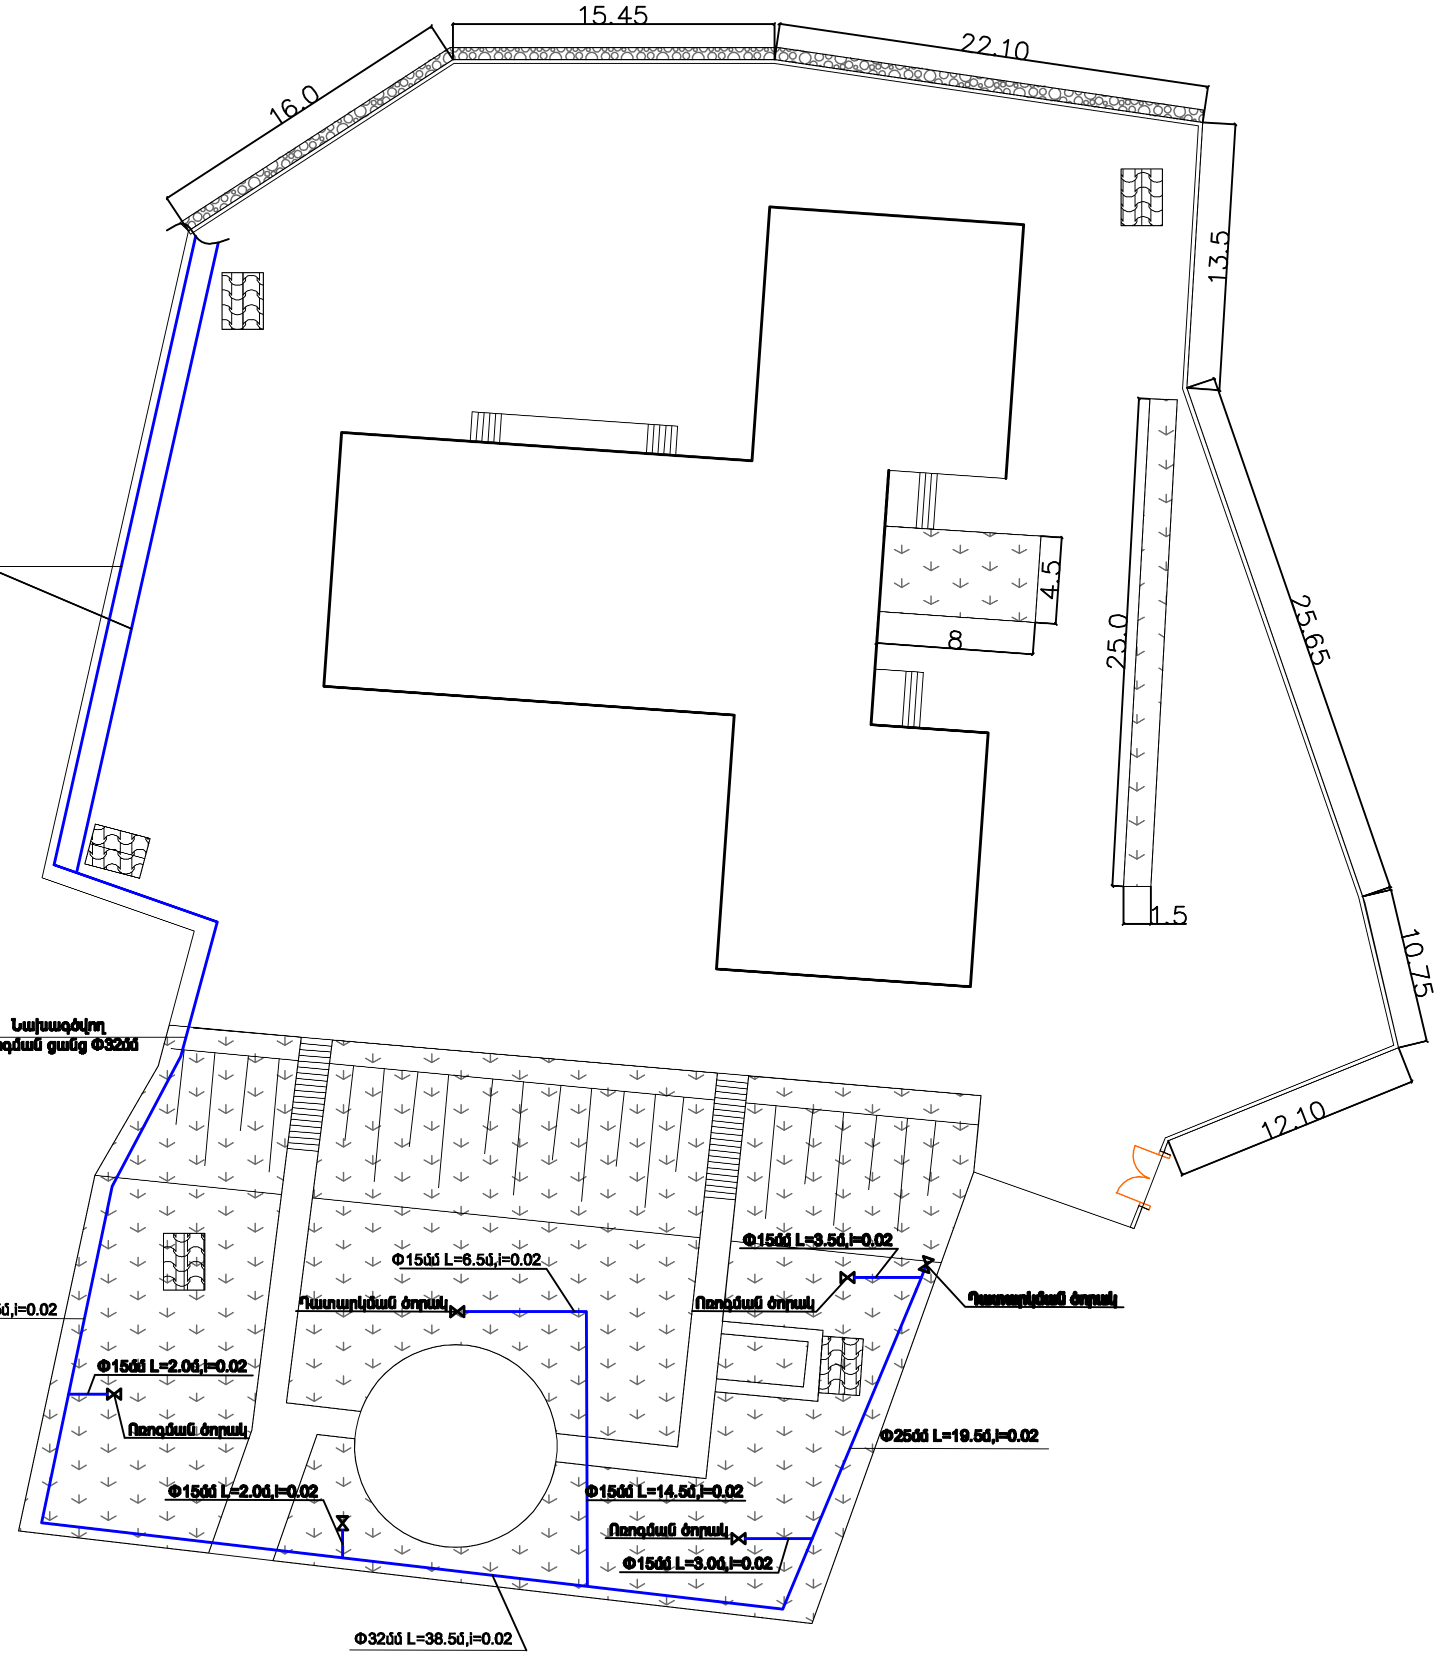

ԽՐԱՄՈՒՂՈՒ ԿՏՐՎԱԾՔ
1-1

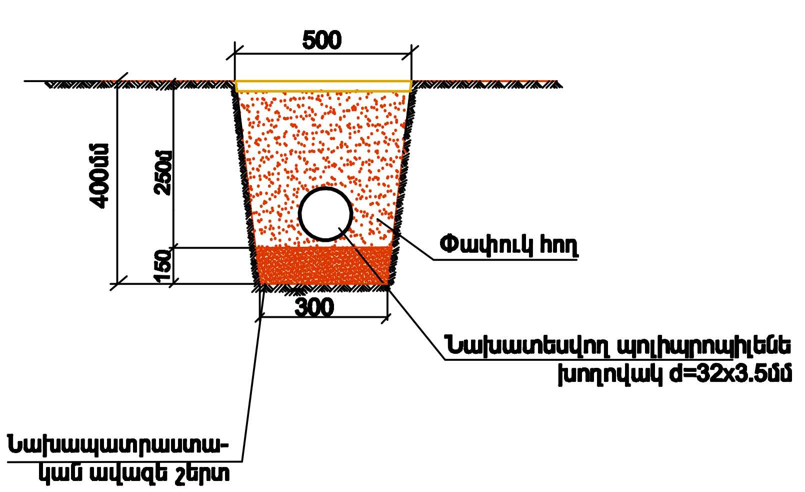

ԵՐԵՎԱՆ ՔԱՂԱՔԻ ՆՈՐՔ ՄԱՐԱՇ ՎԱՐՉԱԿԱՆ ՇՐՋԱՆԻ Հ.121 ՄԱՆԿԱՊԱՐՏԵԶԻ ՀԻՄՆԱՆՈՐՈԳՈՒՄ				Պատվեր ԵՔ-ՊԼԱՇՋԲ-14/		
			ՈՌՈԳՄԱՆ ՑԱՆՑ	ՓՈՒԼ	ԹԵՐԹ	ԹԵՐ
				ԱՆ	2	2
ՆԱԽԱԳԾԵՑ	Ա.ԳՈՒԼՈՅԱՆ		ԳԼԽԱՎՈՐ ՀԱՏԱԿԱԳԾ ՈՌՈԳՄԱՆ ՑԱՆՑՈՎ 1:1000	"ՀԱՅԱՐԱՇԵՆ" ՍՊԸ		