

ՀԻՄՆԱԿԱՆ ԱՇԽԱՏԱՆՔԱՅԻՆ ԳԾԱԳՐԵՐԻ ԱՄՓՈՓԱԳԻՐ

ԳԾԱԳՐԻ ՀԱՄԱՐԸ	ԱՆՎԱՆՈՒՄԸ	ԾԱՆՈԹԱԳՐՈՒԹՅՈՒՆ
ԱԶԿ-1	Ընդհանուր տվյալներ, Բացատրագիր. Ծավալների մասնագիր	
ԱԶԿ-2	Հատակագիծ ջրամատակարարման ցանցով Մ1:200	

ԲԱՅԱՏՐԱԳԻՐ

Ք.Երևան, Նորք-Մարաշ վարչական շրջանի Հ.123 մանկապարտեզի ջրամատակարարման արտաքին ցանցերի նախագծերը իրականացված են տեղագնման արդյունքների հիման վրա:

Տեղագնման արդյունքում պարզվեց, որ ջրամատակարարման արտաքին ցանցը ամբողջությամբ վնասված է:

Աշխատանքային նախագիծը մշակված է համաձայն Հայաստանի Հանրապետության գործող նորմերի, կանոնների:

Սառը ջրամատակարարման արտաքին ցանցը հիմնանորոգվում է ամբողջովին և անց է կացվում պողպատյա էլեկտրառեակցման d=25մմ տրամագծի խողովակներով: Ջրամատակարարման խողովակաշարերի անցկացման համար նախատեսված է հորիզոնական հորան B 15.0 դասի ծանր բետոնից:

ԱՇԽԱՏԱՆՔԱՅԻՆ ՆԱԽԱԳԻԾԸ ՄՇԱԿԱԾ Է ՀԱՄԱՁԱՅՆ ՀԱՅԱՍՏԱՆԻ ՀԱՆՐԱՊԵՏՈՒԹՅՈՒՆՈՒՄ ԳՈՐԾՈՂ ՆՈՐՄԵՐԻ, ԿԱՆՈՆՆԵՐԻ ԵՎ ՆԱԽԱԳԾՄԱՆ ԱՌԱՋԱԴՐԱՆՔԻ

ՆԱԽԱԳԾԻ ԳԼԽԱՎՈՐ ՃԱՐՏԱՐԱՊԵՏ Տ.ՀԱԿՈՐՅԱՆ




ՀՀ	ԱՇԽԱՏԱՆՔՆԵՐԻ ԵՎ ՆՅՈՒԹԵՐԻ ԱՆՎԱՆՈՒՄԸ,	ՉԱՓԻ ՄԻԱՎՈՐ	ԾԱՎԱԼ	ԾԱՆՈԹ ՈՒԹՅՈՒՆ
	<u>Ներքին արտաքին ցանց</u>			
1.	Խրամուղու փորում 3-րդ կարգի գրունտում ձեռքով	մ3	12	
2.	Գրունտի հետլիցք ձեռքով և տոփանում	մ3	8	
3.	Ավելորդ գրունտի բարձում ձեռքով ա/ինքնաթափերի վրա	մ3	3,6	
4.	Նույնի տեղափոխում 13կմ	տն	5,4	
5.	Ավազի շերտի փռում խողովակների տակ	մ3	1,5	
6.	Պողպատե ջրագազատար խողովակի մոնտաժում ապամոնտաժում մինչև Φ57	մ	10	
7.	Պողպատե ջրագազատար խողովակի մոնտաժում մոնտաժում Φ25*2մմ	մ	8	
8.	Նույնը Φ20*2մմ	մ	15	
9.	Նույնը Φ15*2մմ	մ	5	
10.	Համակարգի փորձարկում, լվացում և ախտահանում	մ	28	
11.	Փական Φ25	հատ	1	
12.	Պողպատե խողովակների ձևավոր մասեր	հատ	10	
13.	Խողովակների մեկուսացում հանքային բամբակով և այլումինե թերթով	մ3	0,05	
14.	Պողպատե խողովակի ներկում	մ2	2,50	
15.	Ջրագծի միացման հանգույցում հորի իրականացում B 15 դասի ծանր բետոնից	մ3	0,4	
16.	Հորի կափարիչի իրականացում	հատ	1	
17.	Պողպատե անկյունակ 30x30x3մմ	գ.մ	0,8	
18.	Պողպատե թիթեղ 3մմ հաստությամբ	մ2	0,4	
19.	Կախովի կողպեք	հատ	1	
20.	Մետաղական ծխնի	հատ	2	

ՊԱՅՄԱՆԱԿԱՆ ՆՇԱՆՆԵՐ

Հատակագծում	Սխեմայում	Նշանների անվանումը
— 2-1 —	— 2-1 —	Սառը ջրի նախագծվող խողովակ
— 4-1 —	— 4-1 —	Կոյուղու նախագծվող խողովակ
		Փական
		Ջրաչափ
		Նախագծվող ստուգիչ դիտահոր

ԵՐԵՎԱՆ ԶԱՐԱԹԻ ՆՈՐԹ ՄԱՐԿԵ ՎԱՐՉԱԿԱՆ ԵՐԶԱՆԻ Հ.123 ՄԱՆԿԱՊԱՐՏԵԶԻ ՀԻՄՆԱՆՈՐՈԳՈՒՄ			Պատվեր եթ.ՊՇԱԵՉԲ-14/43-1								
Տնօրեն	Գ.Հակոբյան		<table border="1"> <tr> <td>ՓՈՒԼ</td> <td>ԹԵՐԹ</td> <td>ԹԵՐԹԵՐ</td> </tr> <tr> <td>Ա Ն</td> <td>1</td> <td>2</td> </tr> </table>			ՓՈՒԼ	ԹԵՐԹ	ԹԵՐԹԵՐ	Ա Ն	1	2
ՓՈՒԼ	ԹԵՐԹ	ԹԵՐԹԵՐ									
Ա Ն	1	2									
ՆԳՃ	Տ.Հակոբյան										
Կատարեց	Ա.Գուլոյան		«ՀԱԶԱՐԱՇԵՆ» ՍՊԸ								
			<p align="center">Ընդհանուր տվյալներ, Բացատրագիր. Ծավալների մասնագիր</p>								

ԳԼԽԱԿՈՐ ՀԱՏԱԿԱԳԻԾ Մ 1:200
ԶՐԱՄԱՏԱԿԱՐԱՐՄԱՆ ՑԱՆՑՈՎ

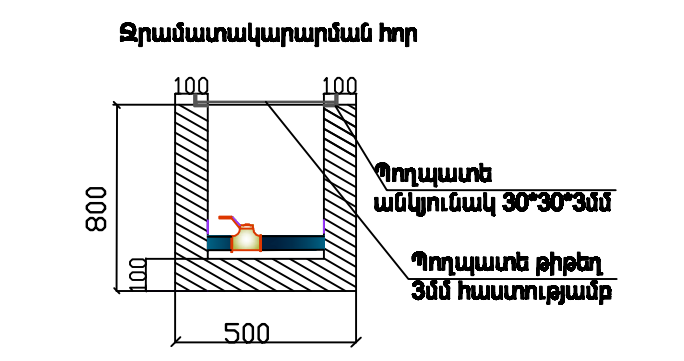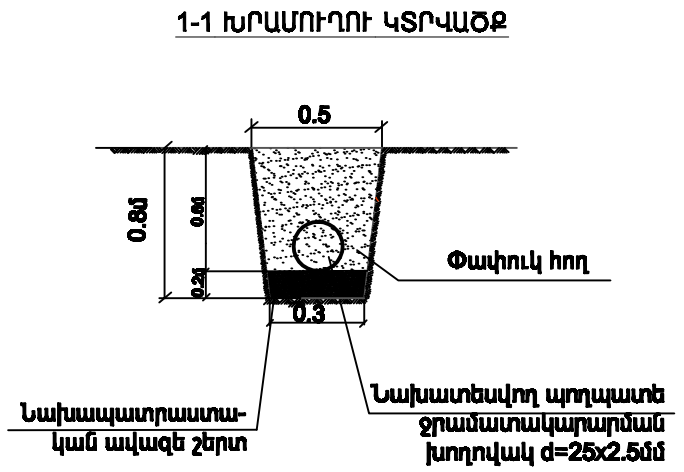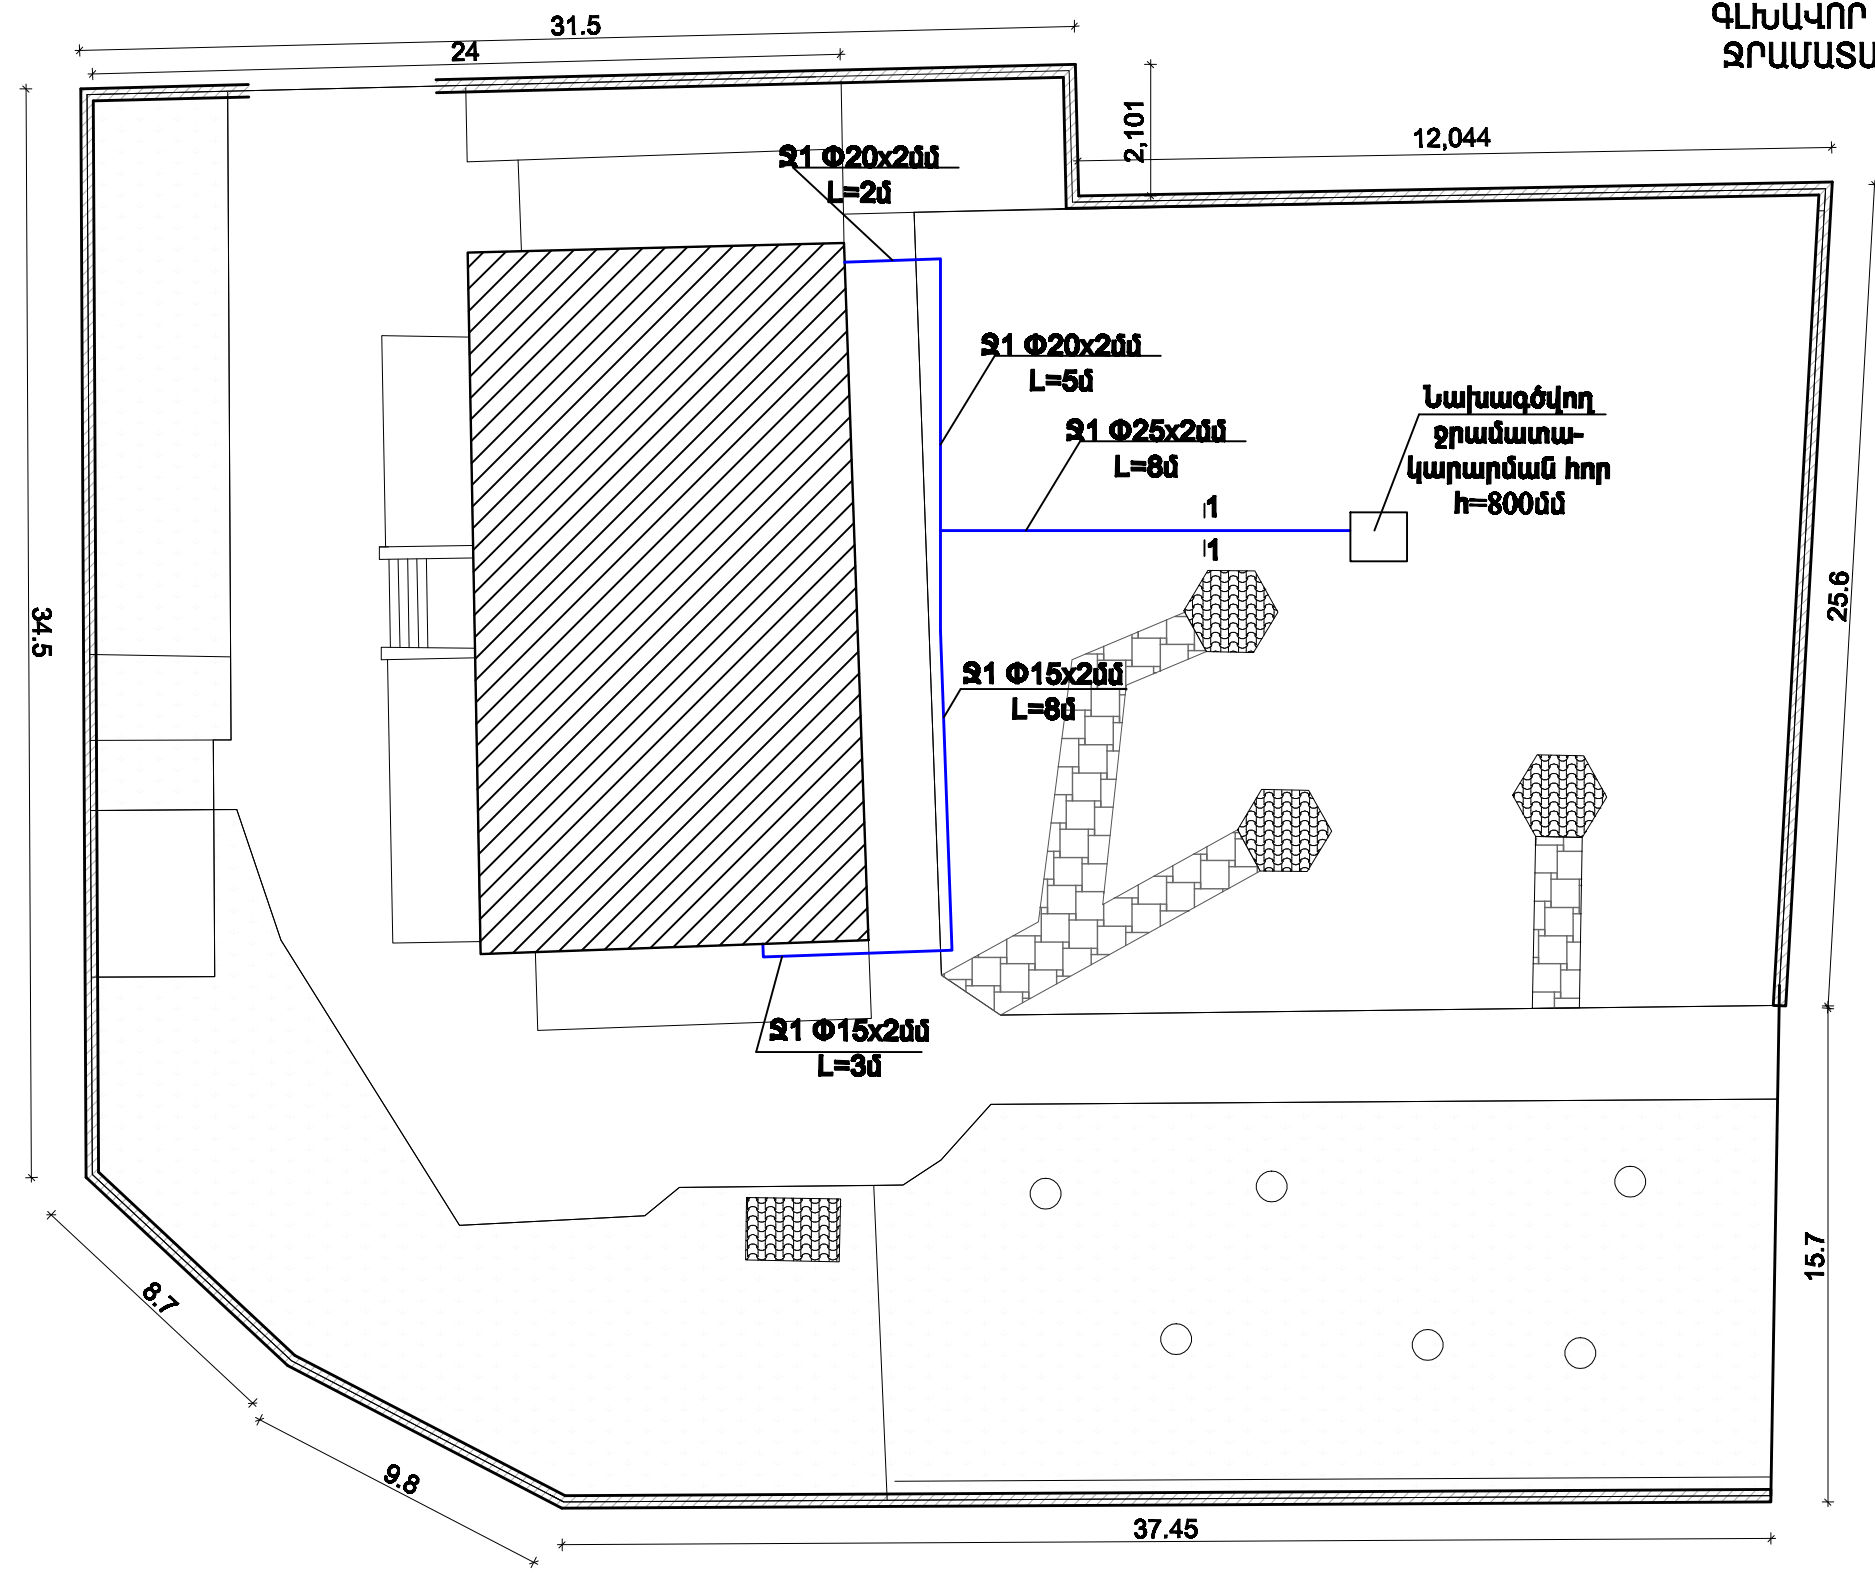

ԵՐԵՎԱՆԻ ՔԱՂԱՔԻ ՆՈՐՔ ՄԱՐԸՆ ԿԱՐԶԱԿԱՆ ԵՌՋԱՆԻ Գ.123 ՄԱՆԿԱՊԱՐՏԵԶԻ ՀԻՄՆԱՆՈՐԴՊԻՄ			Պատվեր ԵՔ-ՊԸԱԵՉԲ-14/43-1		
ԱՐՏԱՔԻՆ ԶՐԱՄԱՏԱԿԱՐԱՐՈՒՄ ԵՎ ԿՈՅՈՒՂԻ			ՓՈՒԼ ԱՆ	ԹԵՐԹ 2	ԹԵՐԹԵՐ 2
ՆԱՍԱԳԾԵՑ	Ա.ԳՈՒՄՅԱՆ	ԳԼԽԱԿՈՐ ՀԱՏԱԿԱԳԻԾ Մ 1:200 ԶՐԱՄԱՏԱԿԱՐԱՐՄԱՆ ՑԱՆՑՈՎ	"ՀԱՋԱՄԱՇԵՆ" ՍՊԸ		