



ԱՌԱՋԻՆ ՀԱՐԿԻ ՀԱՏԱԿԱԳԻԾ Մ 1:200

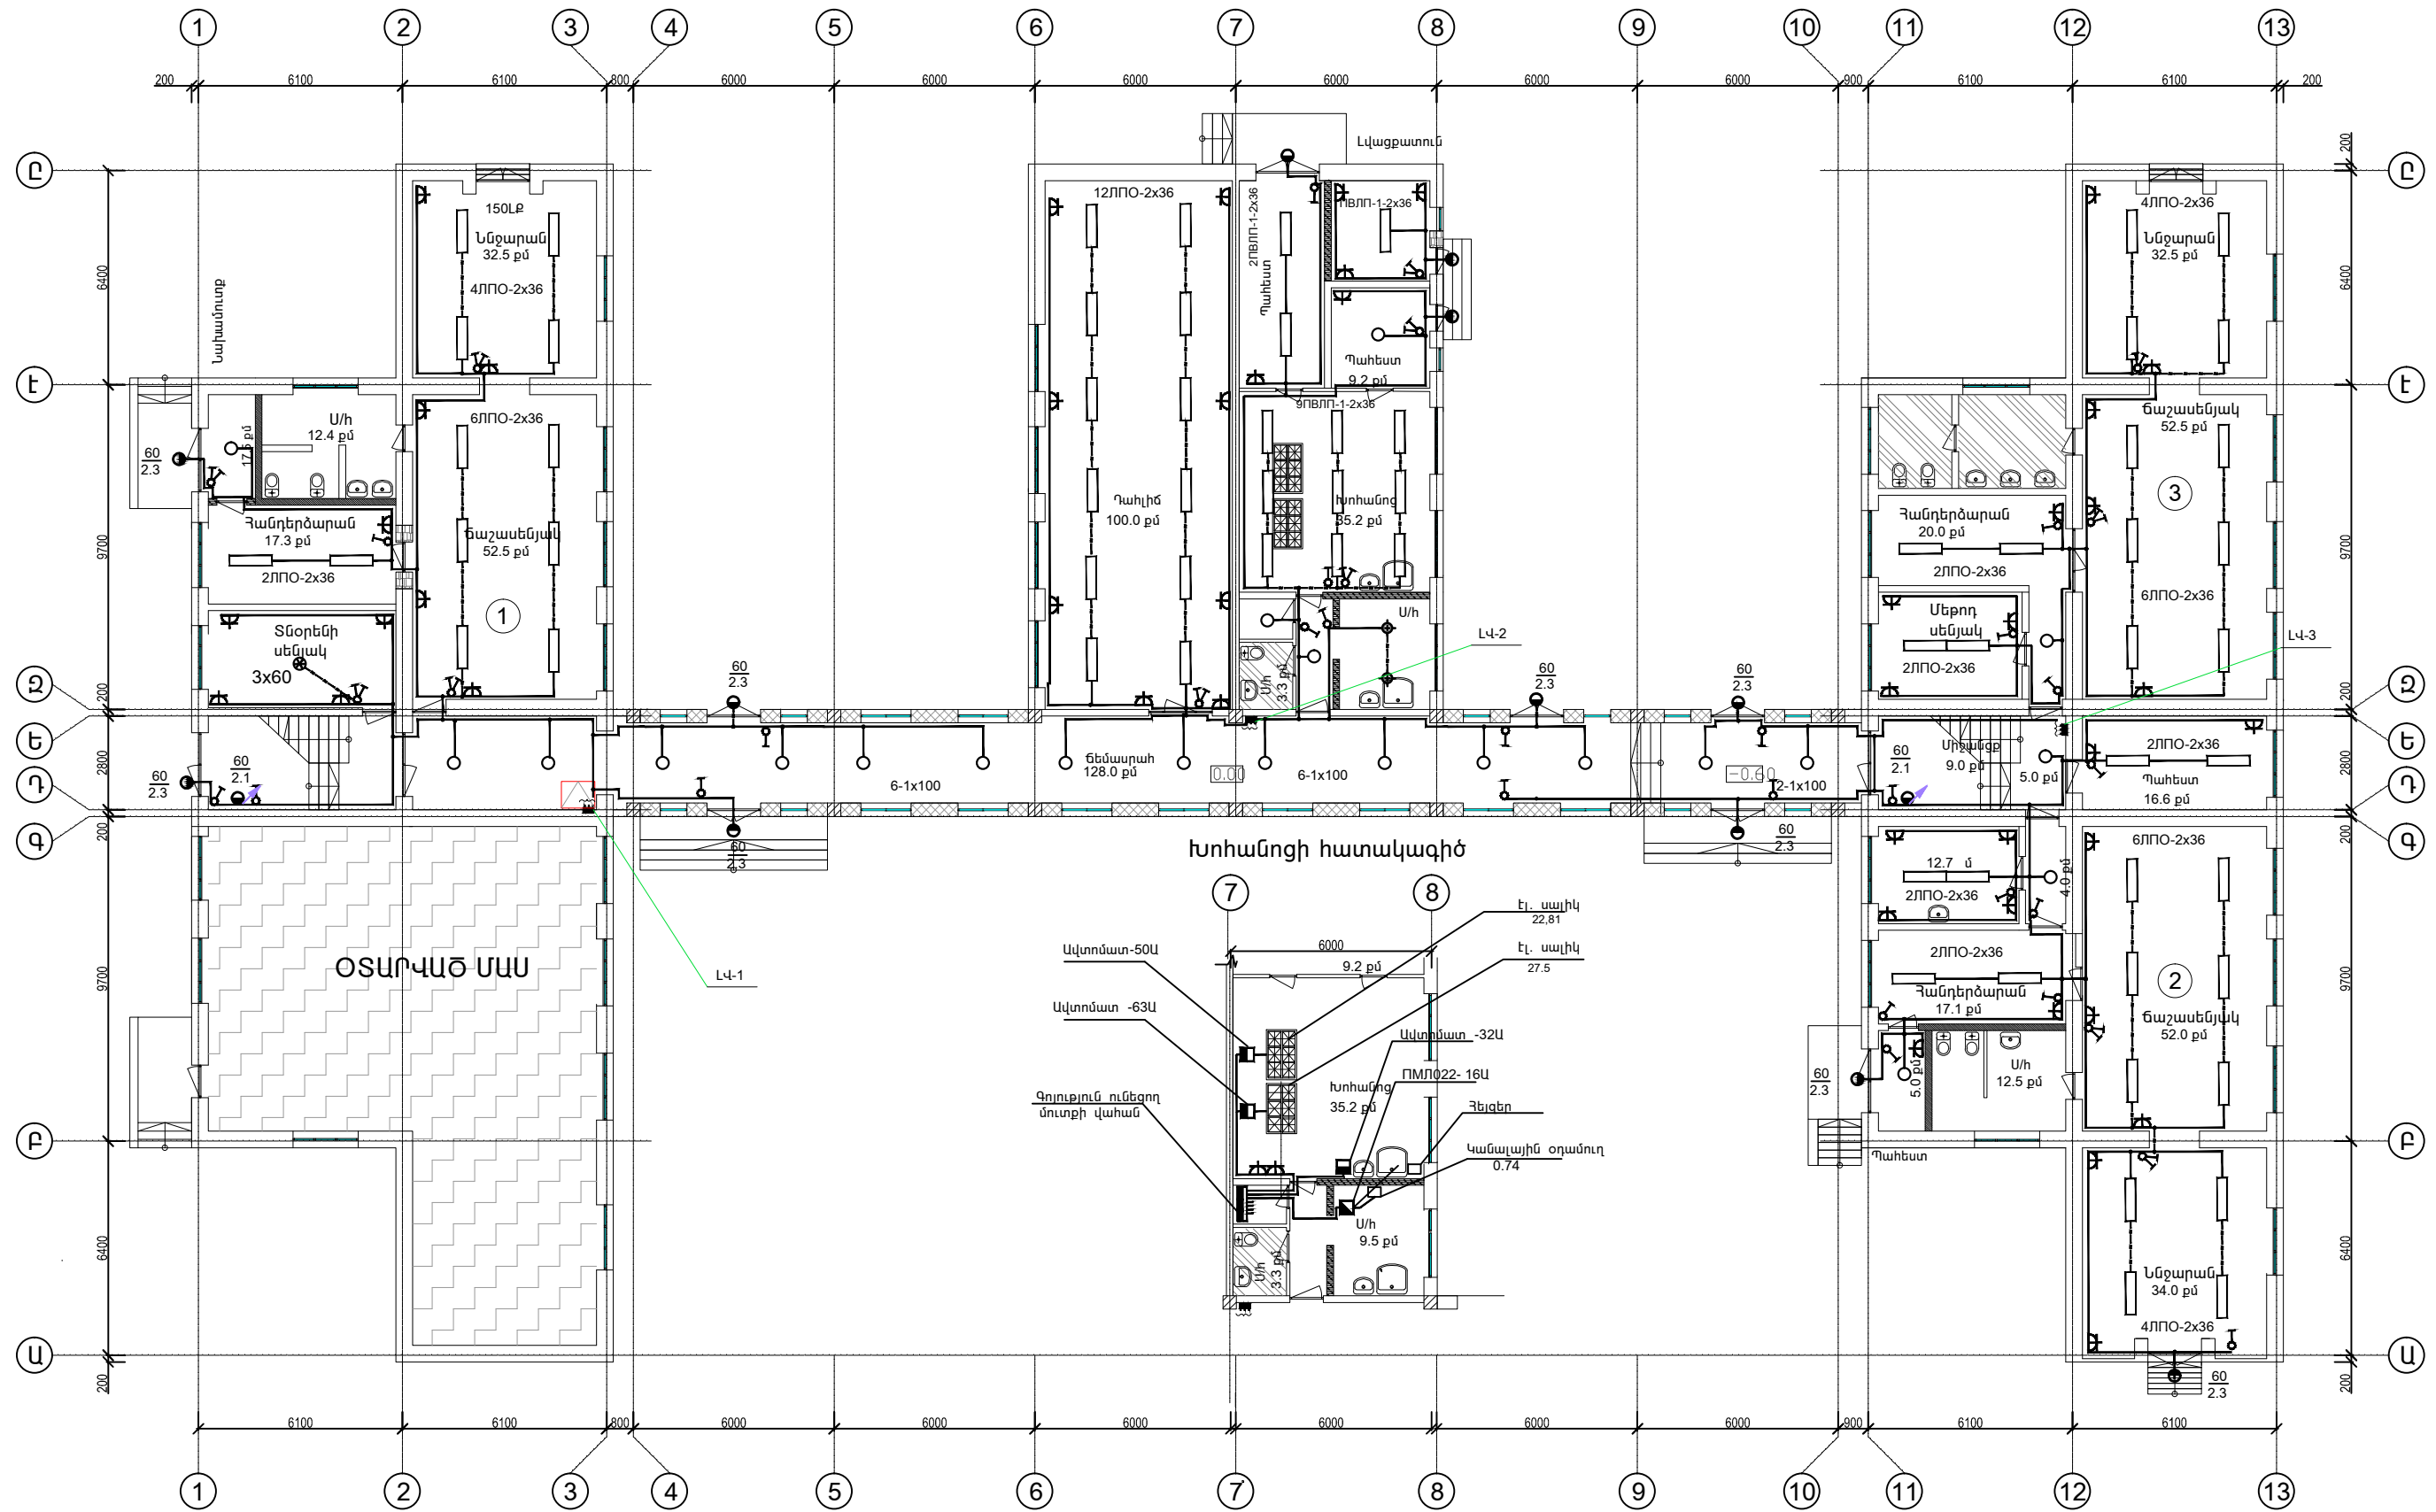

	Երևան քաղաքի Շենգավիթ վարչական շրջանի հ.139 մասնկապարտեզի հիմնանորոգում			Պատվեր N ԵՔ-ՊԸԱՇՁԲ-14/45-5		
	ԼՍԽԱԿԹԾԵՑ	Ն. ԱՅՎԱԳՅԱՆ	ԷԼԵԿՏՐԱՏԵԽՆԻԿԱԿԱՆ ՄԱՍ	ՓՈՒԼ	ԹԵՐԹ	ԹԵՐԹԵՐ
ԱՌԱՋԻՆ ՀԱՐԿԻ ՀԱՏԱԿԱԳԻԾ Մ1:200 ԷԼ. ԼՈՒՄԱԿՈՐՈՒԹՅՈՒՆ ԵՎ ՈՒԺԱՅԻՆ ՑԱՆՑ			ԱՆ	ԷՏ-3	4	
«ՄԵԳԱՄԵՏՐ» ՍՊԹ						