
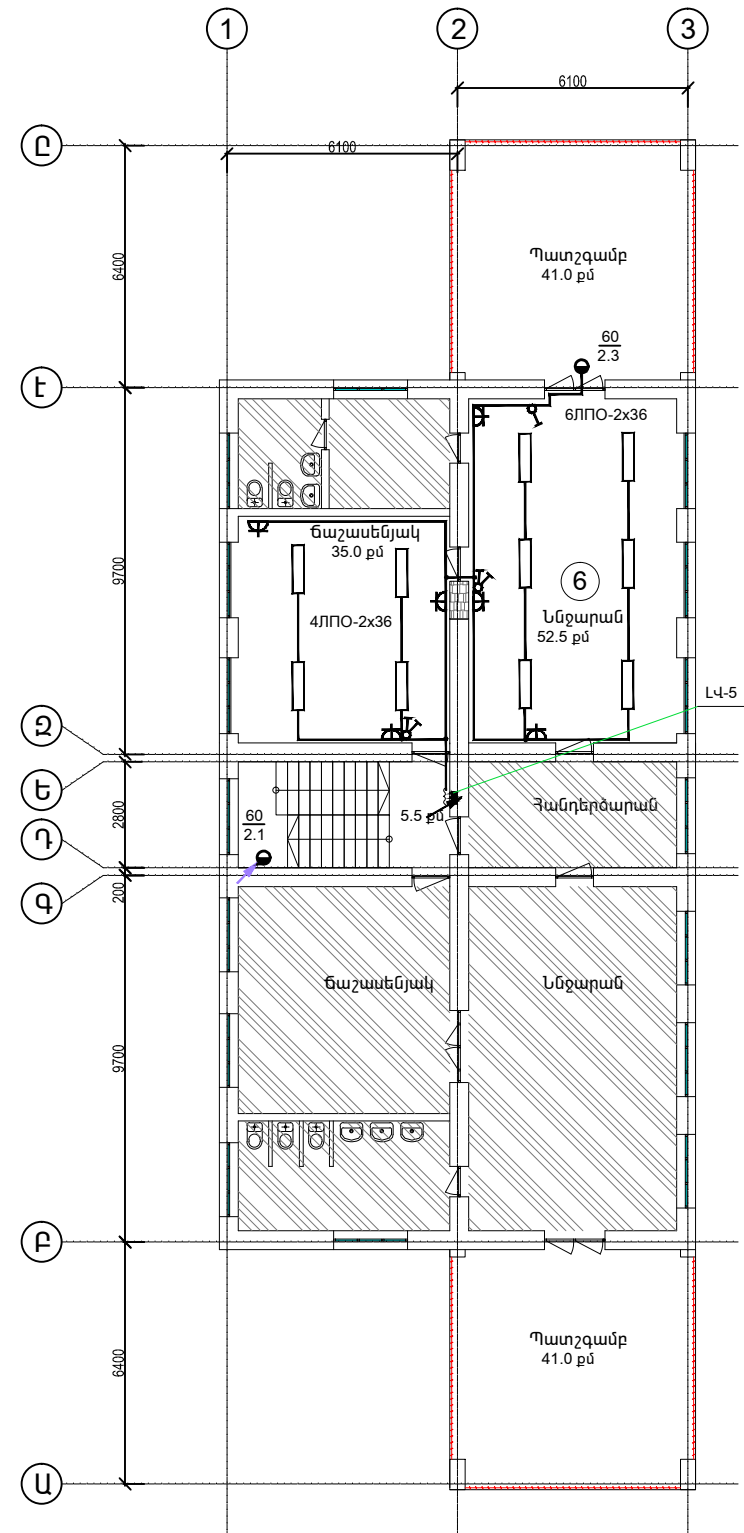


ԵՐԿՐՈՐԴ ՀԱՐԿԻ ՀԱՏԱԿԱԳԻԾ Մ 1:200

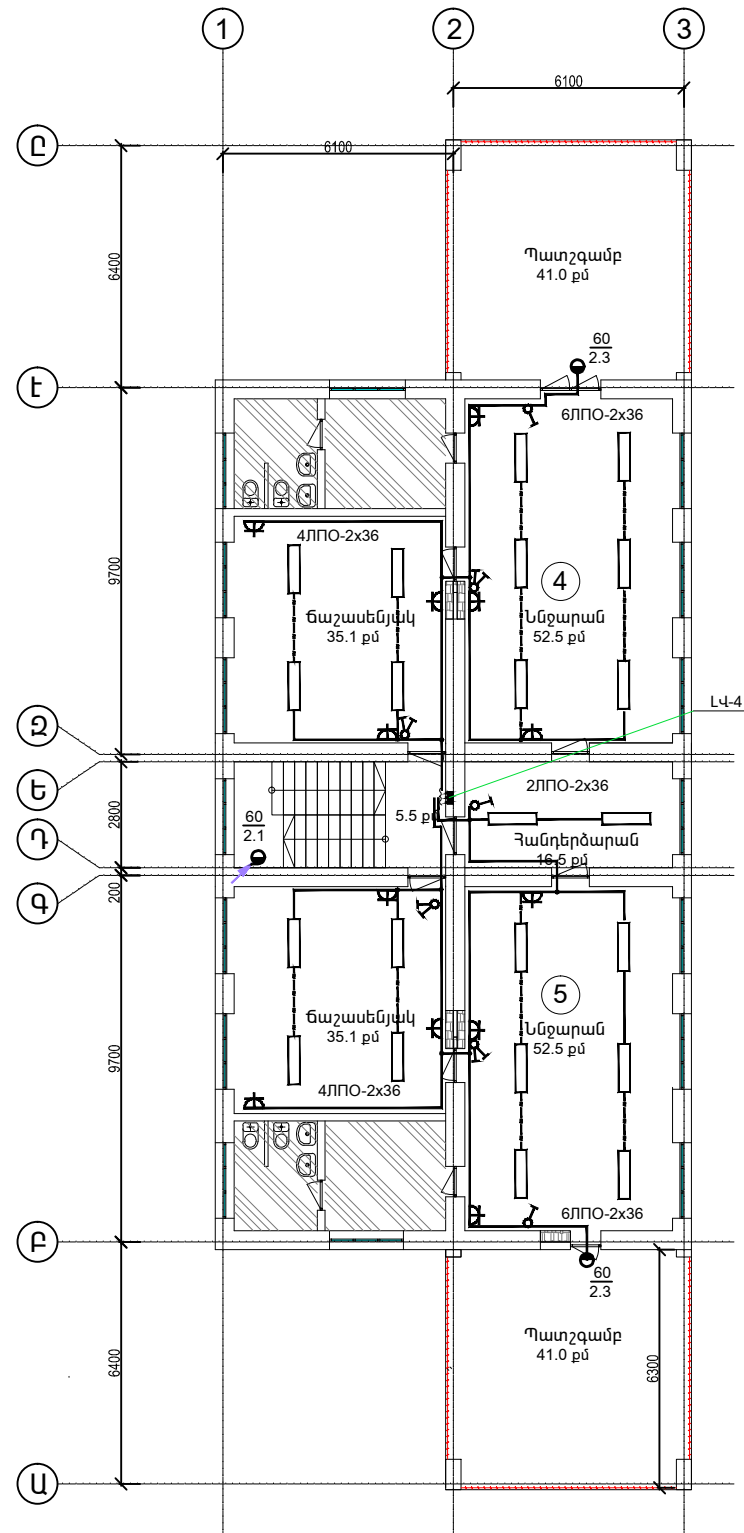

Երևան քաղաքի Շենգավիթ վարչական շրջանի հ.139
մանկապարտեզի հիմնանորոգում

Պատվեր N
ԵՔ-ՊԸԱՇՁԲ-14/45-5

ՆԱԽԱԳԾԵՑ	Ն. ԱՅՎԱԶՅԱՆ	ԷԼԵԿՏՐԱՏԵԽՆԻԿԱԿԱՆ ՄԱՍ	ՓՈՒԼ	ԹԵՐԹ	ԹԵՐԹԵՐ
		ԵՐԿՐՈՐԴ ՀԱՐԿԻ ՀԱՏԱԿԱԳԻԾ Մ 1:200 ԷԼ. ԼՈՒՍԱՎՈՐՈՒԹՅՈՒՆ	ԱՆ	ԷՏ-4	4
			«ՄԵԳԱՄԵՏՐ» ՍՊԸ		