



ԱՌԱՋԻՆ ՀԱՐԿԻ ՀԱՏԱԿԱԳԻԾ (չափագրություն) Մ 1:200

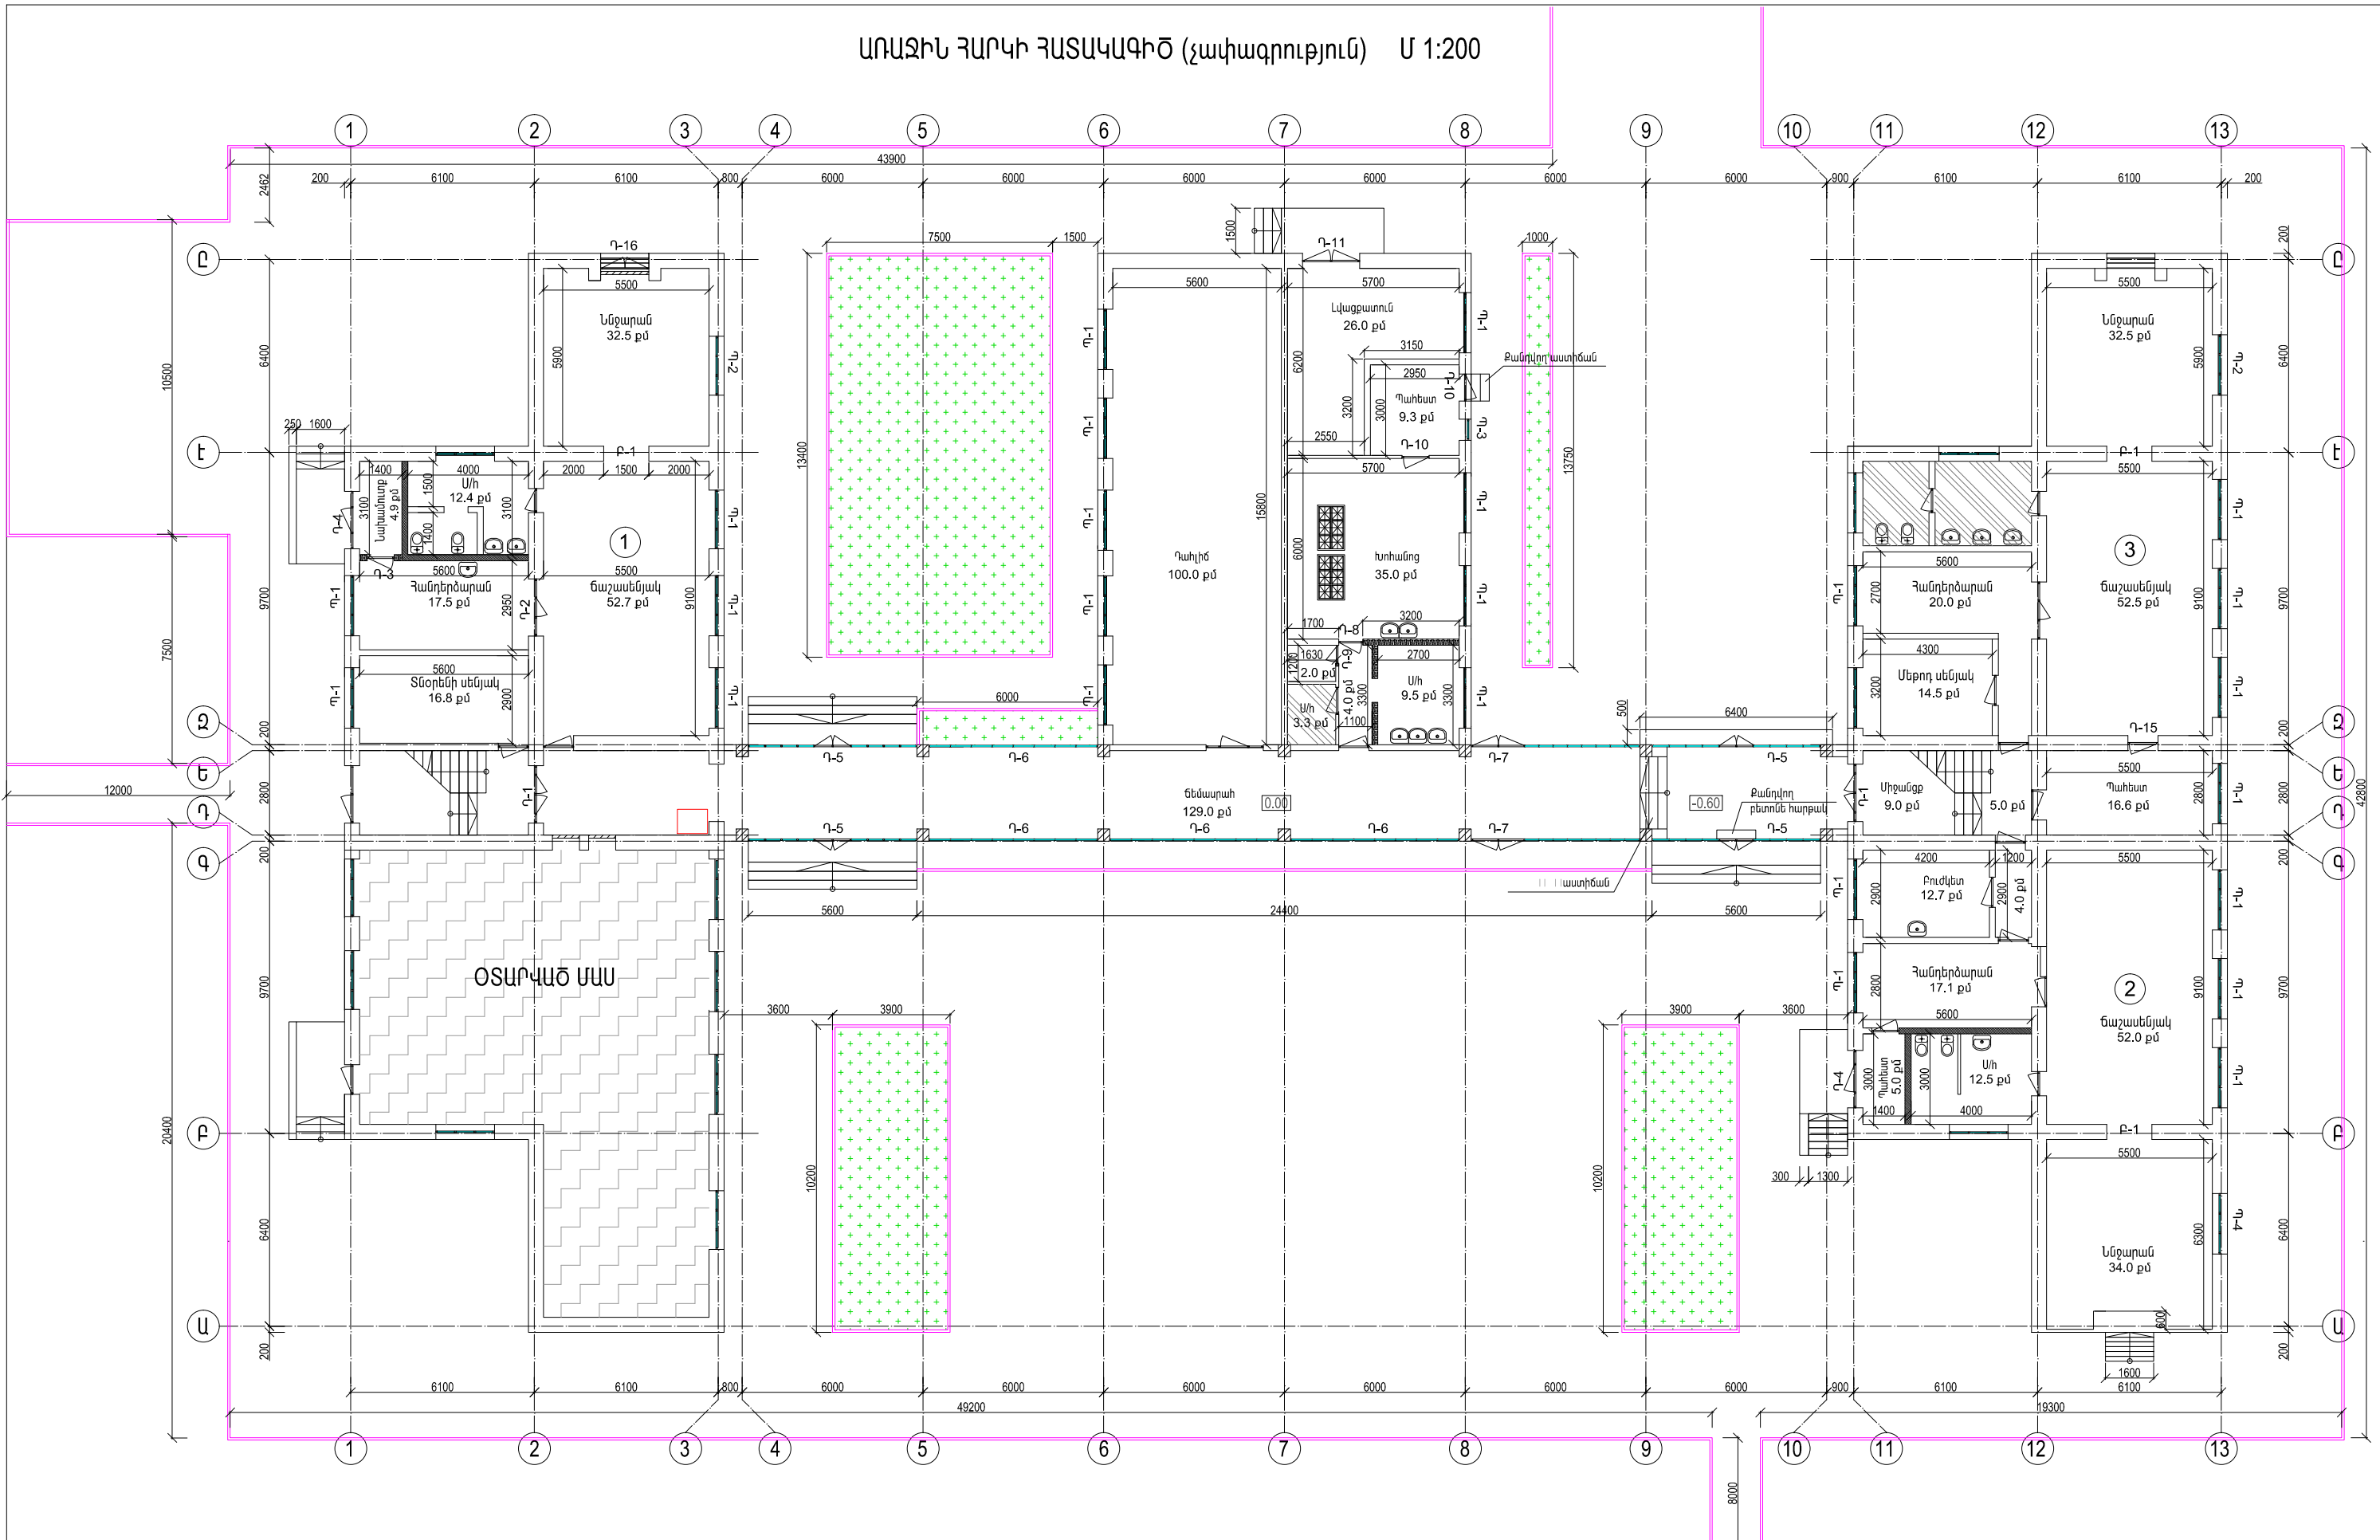

	Երևան քաղաքի Շենգավիթ վարչական շրջանի հ.139 մանկապարտեզի հիմնանորոգում			Պատվեր N ԵԲ-ՊԸԱՇՁԲ-14/45-5		
	ՆԱԽԱԳԾԵՑ	Ա. ԴԱՎԹՅԱՆ	ԳՐԱՏԱՐԱԴՊԵՏԱՇԻՆԱՐԱՐԱԿԱՆ ՄԱՍ	ՓՈՒԼ	ԹԵՐԹ	ԹԵՐԹԵՐ
		ԱՌԱՋԻՆ ՀԱՐԿԻ ՀԱՏԱԿԱԳԻԾ Մ1:200 (չափագրություն)	ԱՆ	ԸՇ - 3	13	
			«ՍԵՎԱՍԵՏՐ» ՍՊԸ			