ԱՌԱՋԻՆ ՀԱՐԿԻ ՀԱՏԱԿԱԳԻԾ Մ 1:200

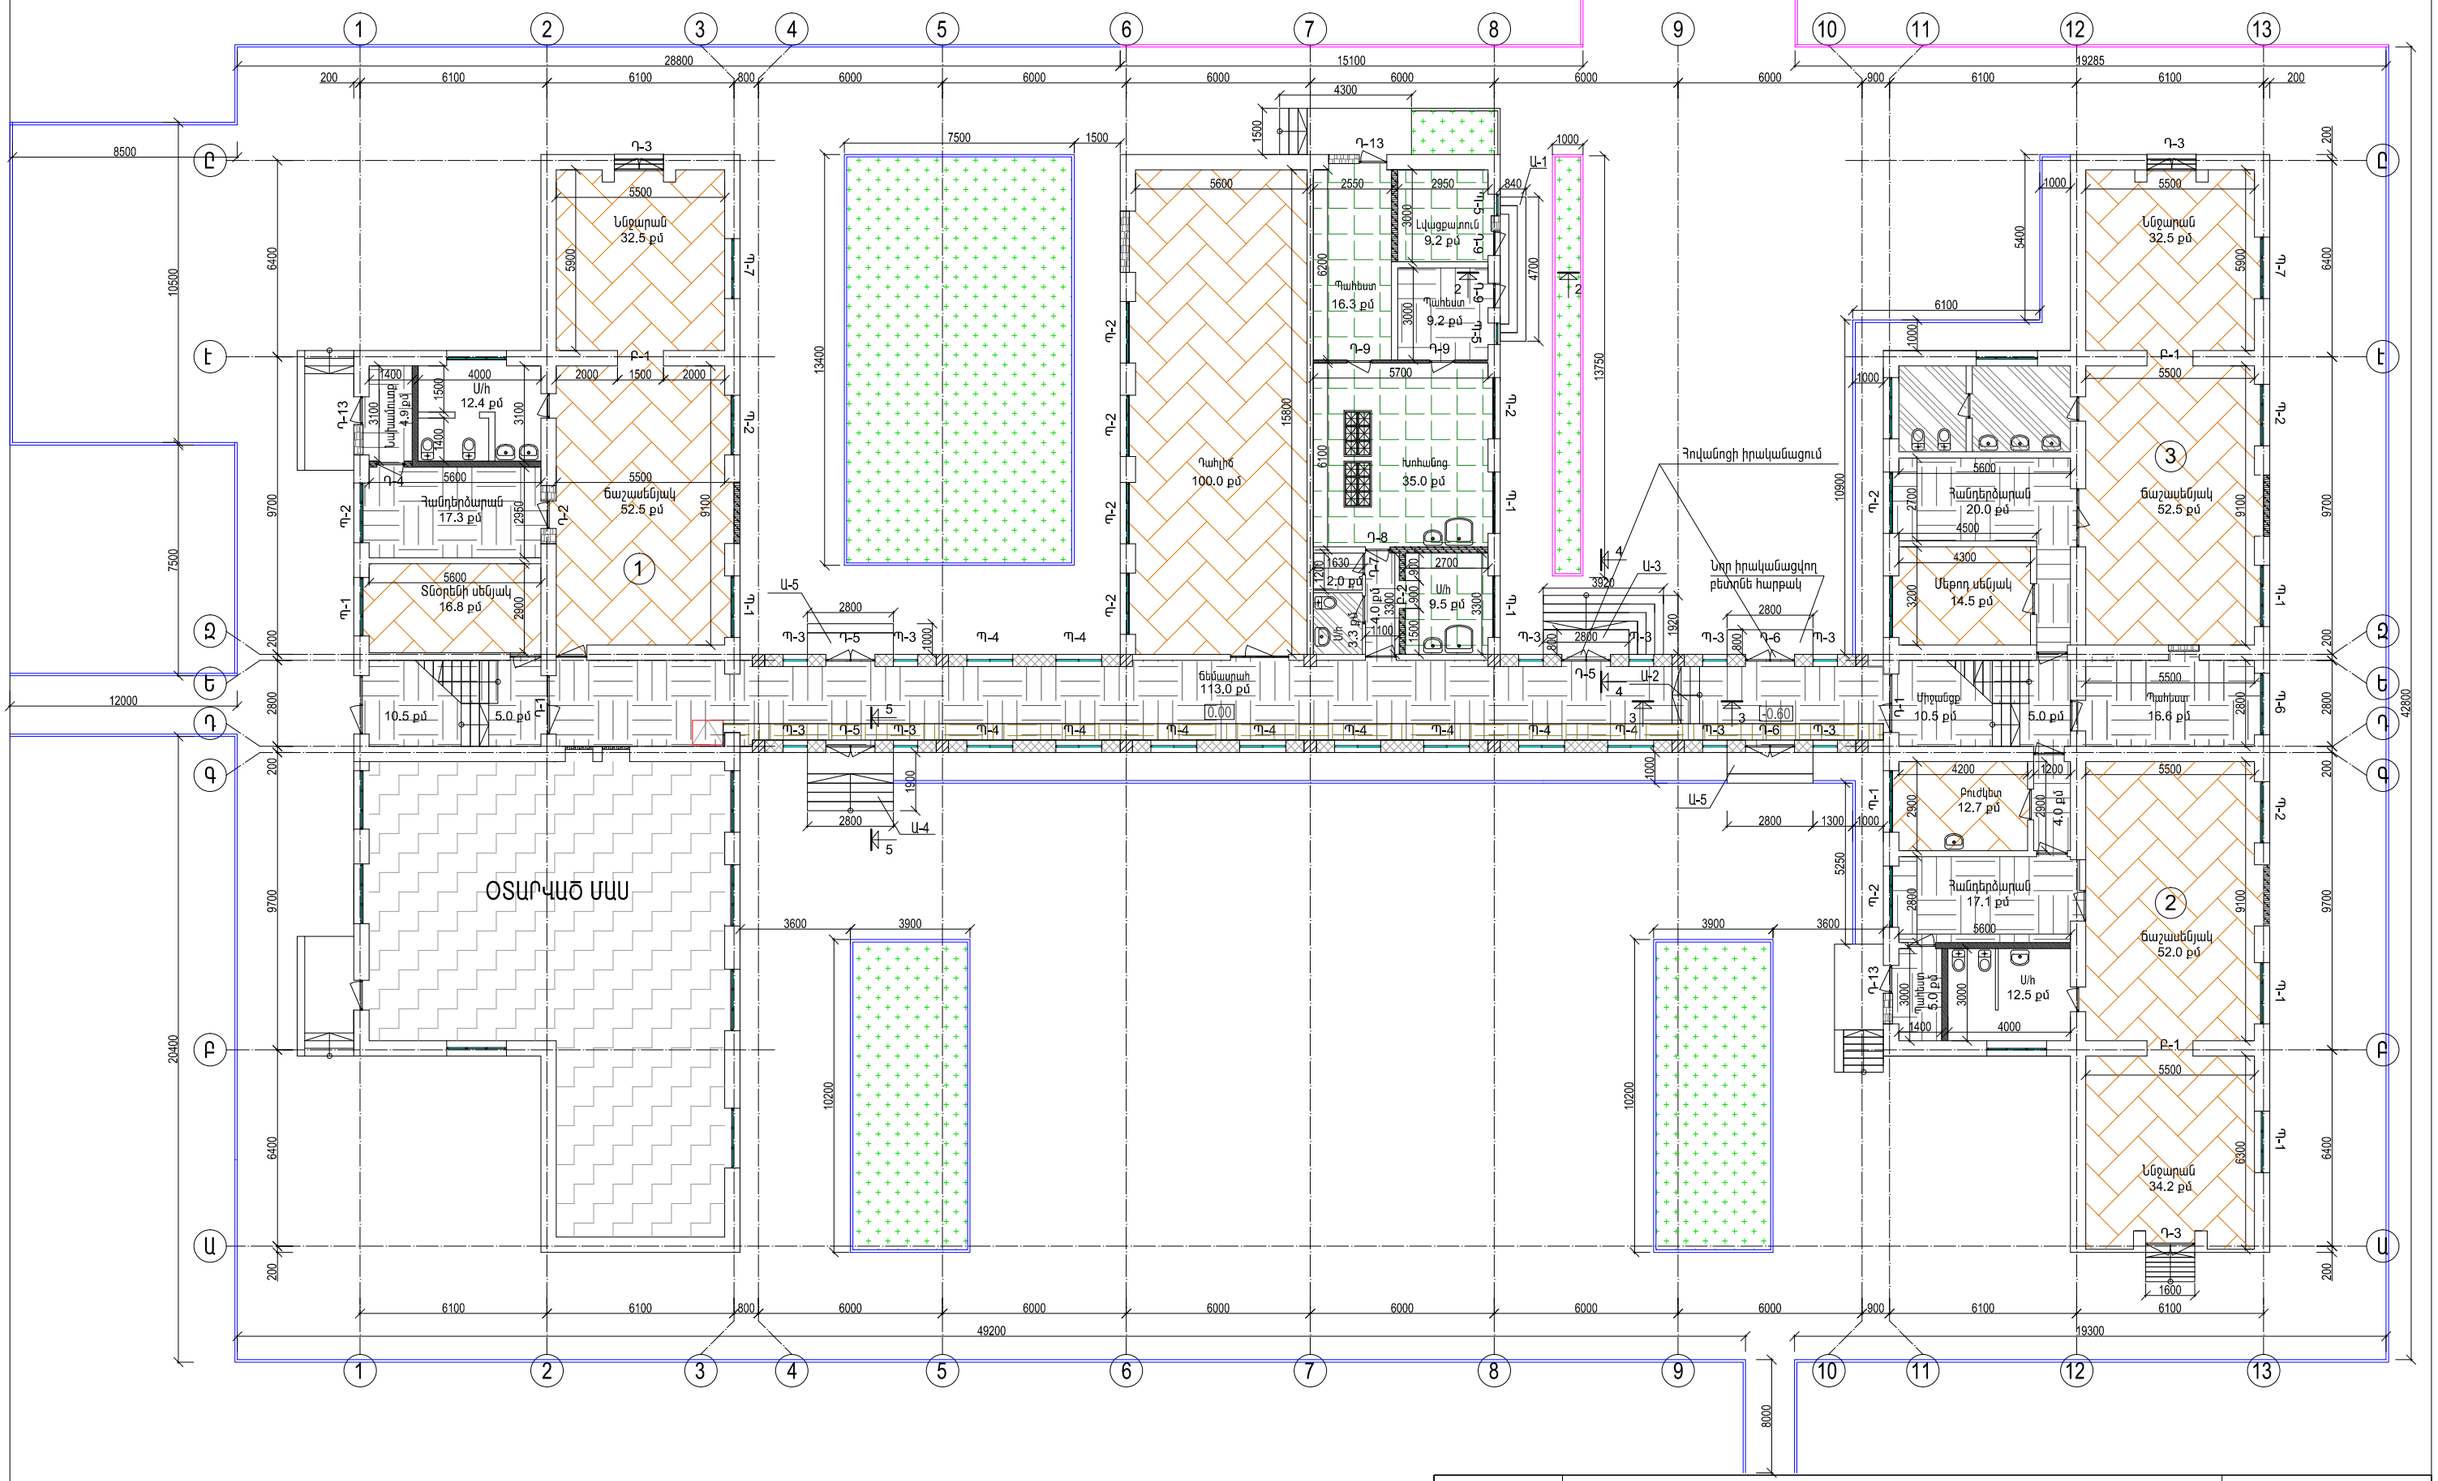

0.00 նիշը ընդունված է պայմանականորեն

Megamir	Երևան քաղաքի Շենգավիթ վարչական շրջանի հ.139 մանկապարտեզի հիմնանորոգում			Պատվեր N ԵՔ-ՊԸԱՇՁԲ-14/45-5
		ճարտարապետաշինարարական մաս	ՓՈՒԼ	ԹԵՐԹ	ԹԵՐԹԵՐ
ՆԱԽԱԳԾԵՑ	Ա. ԴԱՎԹՅԱՆ		ԱՆ	ճՇ - 4	13
		ԱՌԱՋԻՆ ՀԱՐԿԻ ՀԱՏԱԿԱԳԻԾ Մ1:200	«ՄԵԳԱՄԵՏՐ» ՍՊԸ		