
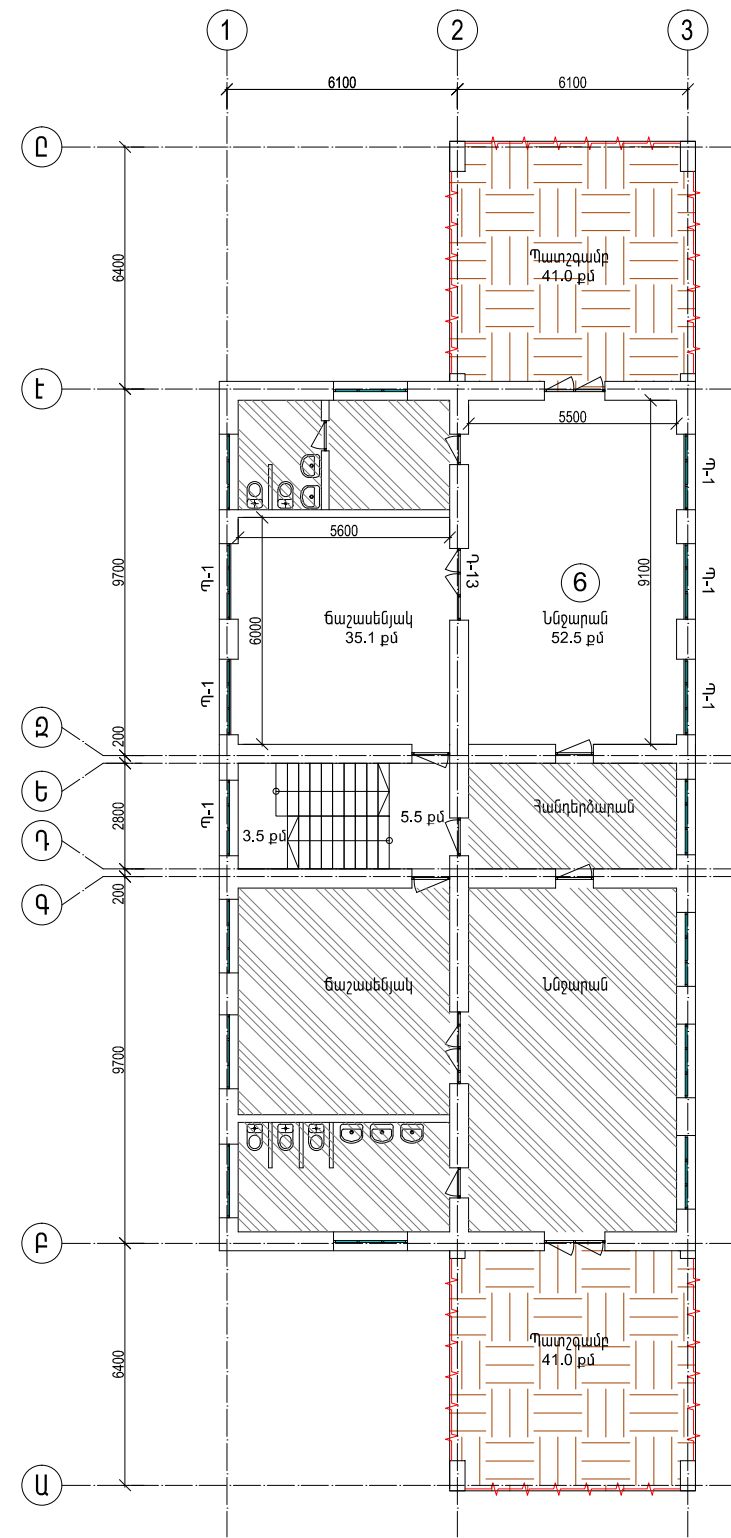



ԵՐԿՐՈՐԴ ՀԱՐԿԻ ՀԱՏԱԿԱԳԻԾ (չափագրություն) Մ 1:200

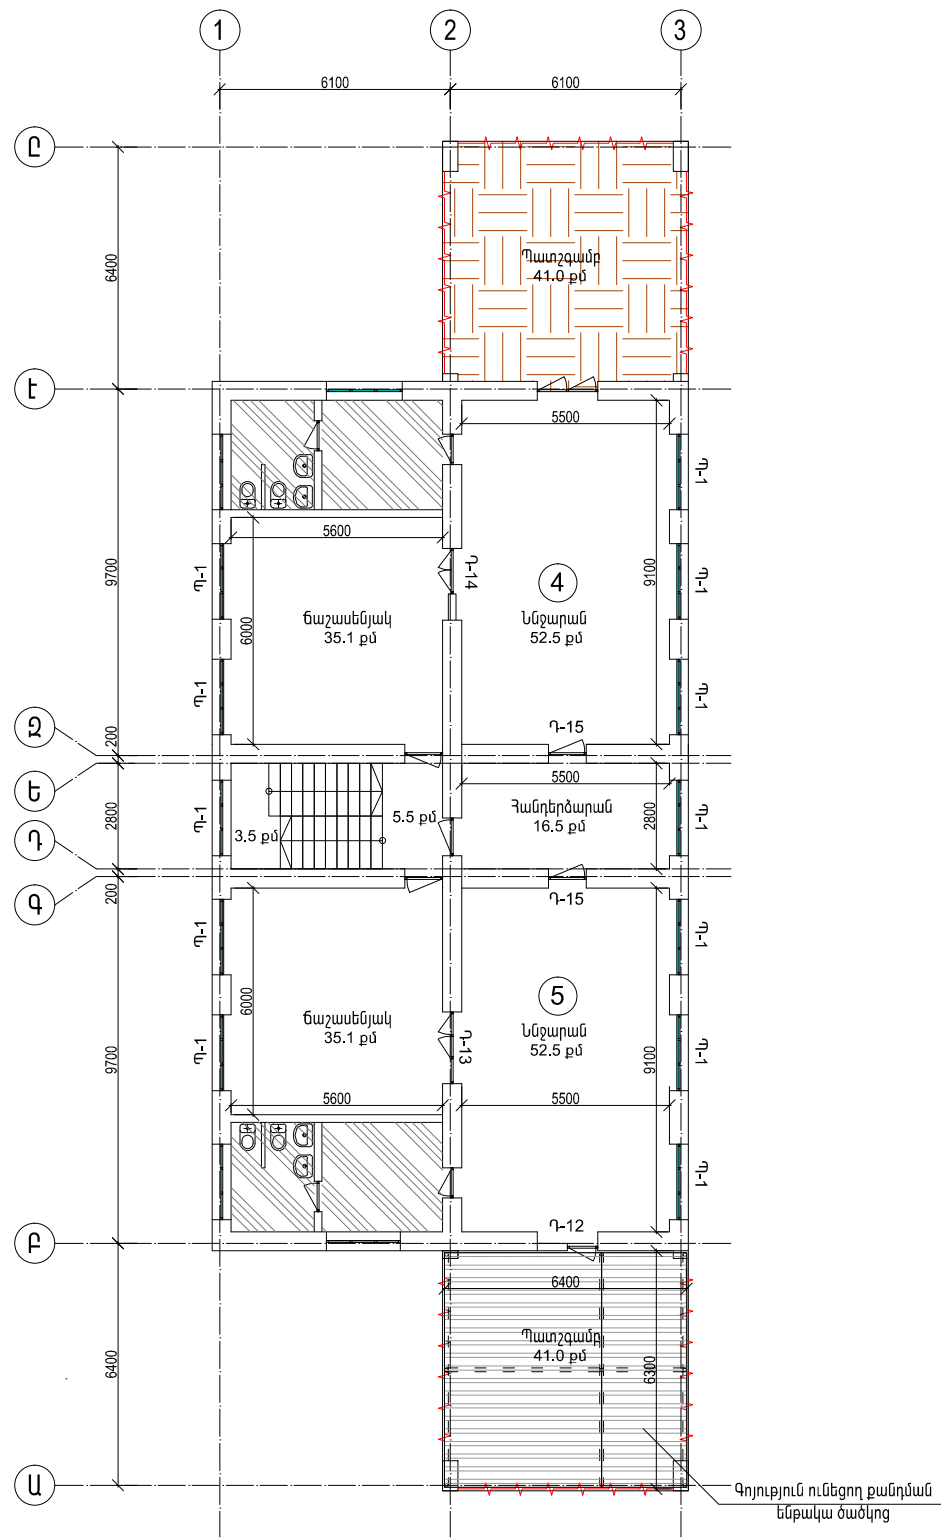

	Երևան քաղաքի Շենգավիթ վարչական շրջանի հ.139 մանկապարտեզի հիմնանորոգում			Պատվեր N ԵՔ-ՊԸԱՇՁԲ-14/45-5		
	ՆԱԽԱԳԾԵՑ	Ա. ԴԱՎԹՅԱՆ	ԵՐԿՐՈՐԴ ՀԱՐԿԻ ՀԱՏԱԿԱԳԻԾ Մ1:200 (չափագրություն)	ՓՈՒԼ ԱՆ	ԹԵՐԹ ՃՇ - 5	ԹԵՐԹԵՐ 13
			«ԱՏԳԱՄԵՏՐ» ՍՊԸ			