
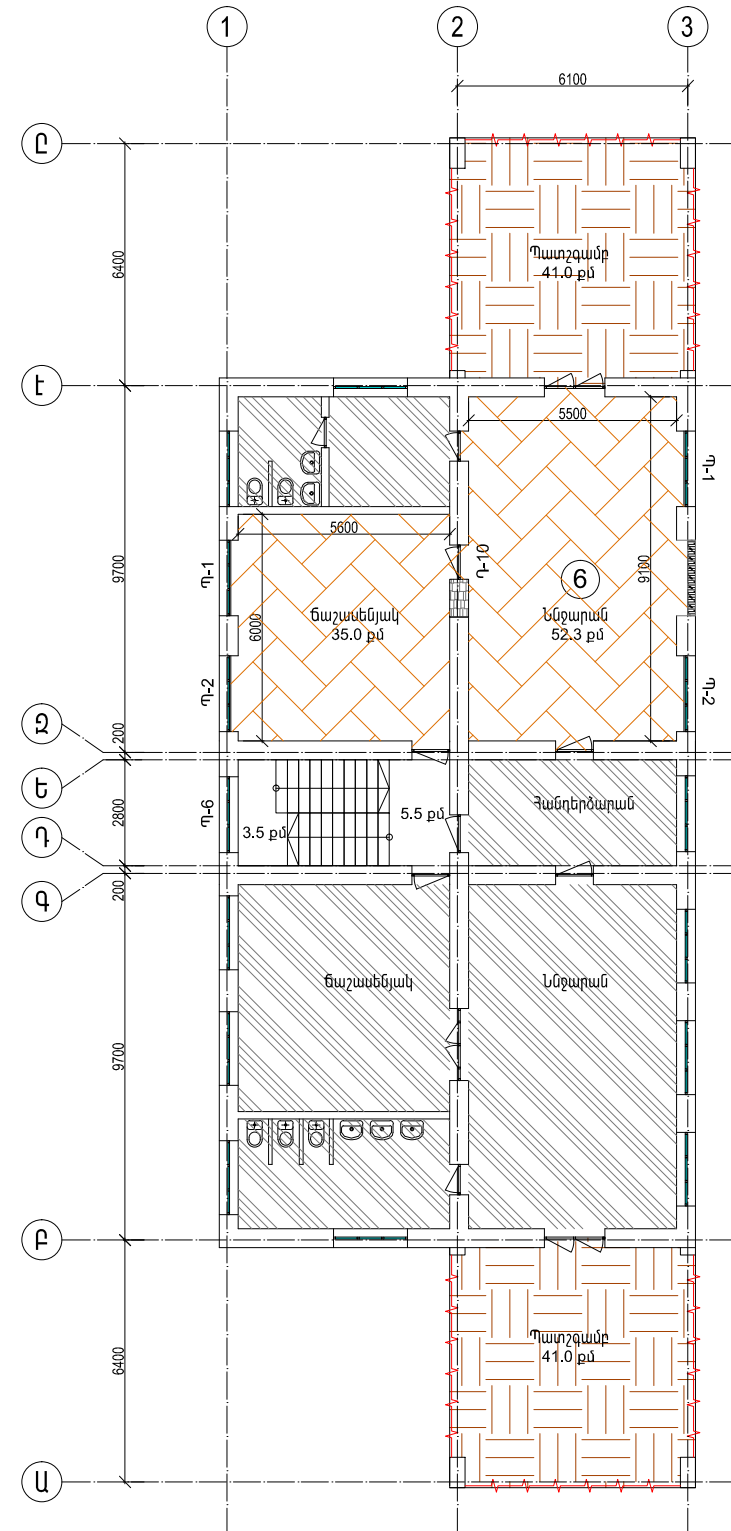


ԵՐԿՐՈՐԴ ՀԱՐԿԻ ՀԱՏԱԿԱԳԻԾ Մ 1:200

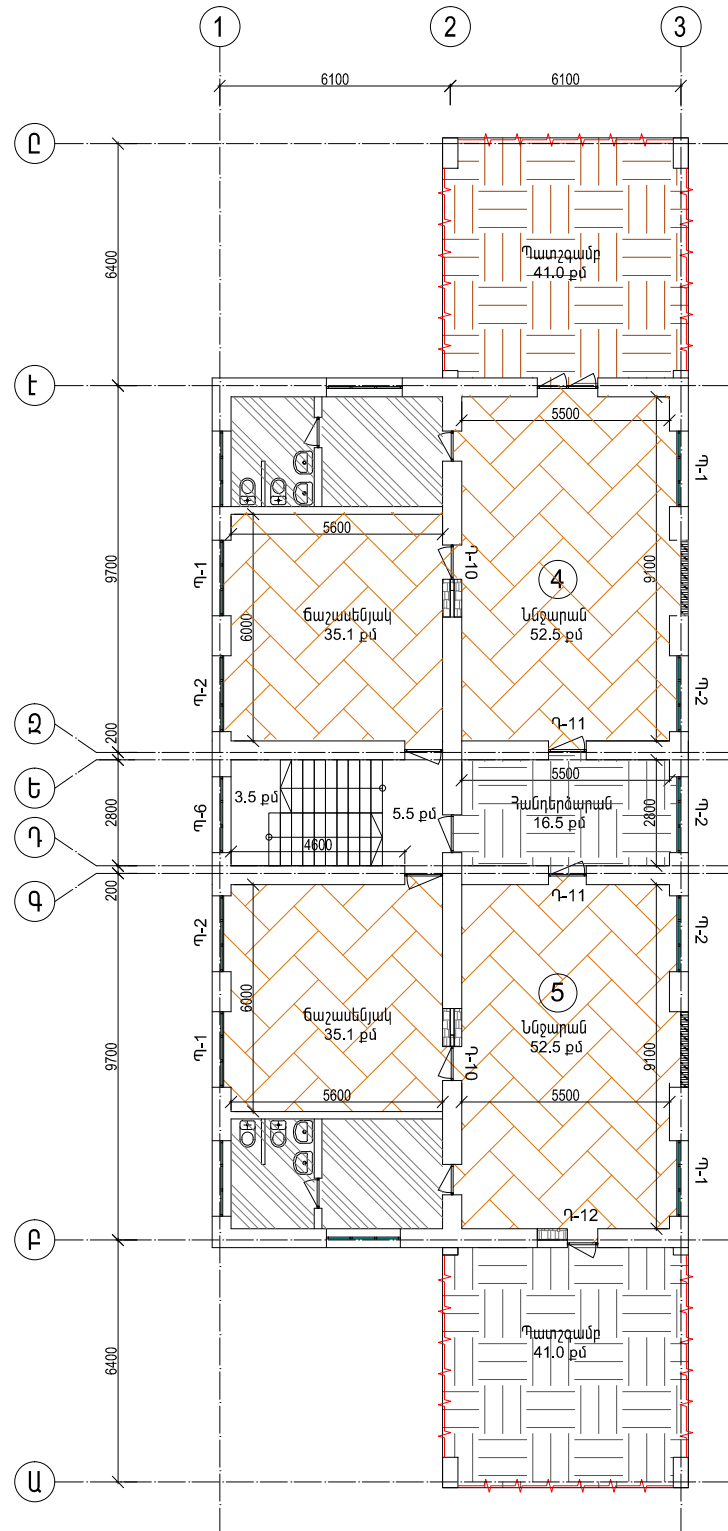

Երևան քաղաքի Շենգավիթ վարչական շրջանի հ.139 մասնկապարտեզի հիմնանորոգում

Պատվեր N ԵՔ-ՊԸԱՇՁԲ-14/45-5

ՆԱԽԱԳԾԵՑ	Ա. ԴԱՎԹՅԱՆ	ՃԱՐՏԱՐԱՊԵՏԱՇԻՆԱՐԱՐԱԿԱՆ ՄԱՍ	ՓՈՒԼ	ԹԵՐԹ	ԹԵՐԹԵՐ
		ԵՐԿՐՈՐԴ ՀԱՐԿԻ ՀԱՏԱԿԱԳԻԾ Մ1:200	ԱՆ	ՃՇ - 6	13
			«ՍԵՂԱՄԵՏՐ» ՍՊԸ		