


ՔԱՆԴՎՈՂ ԴՈՆԵՐԻ ԵՎ ՊԱՏՈՒՀԱՆՆԵՐԻ ՈՒՐՎԱԳԾԵՐ

ՔԱՆԴՎՈՂ ԴՈՆԵՐԻ ՄԱՍՆԱԳԻՐ

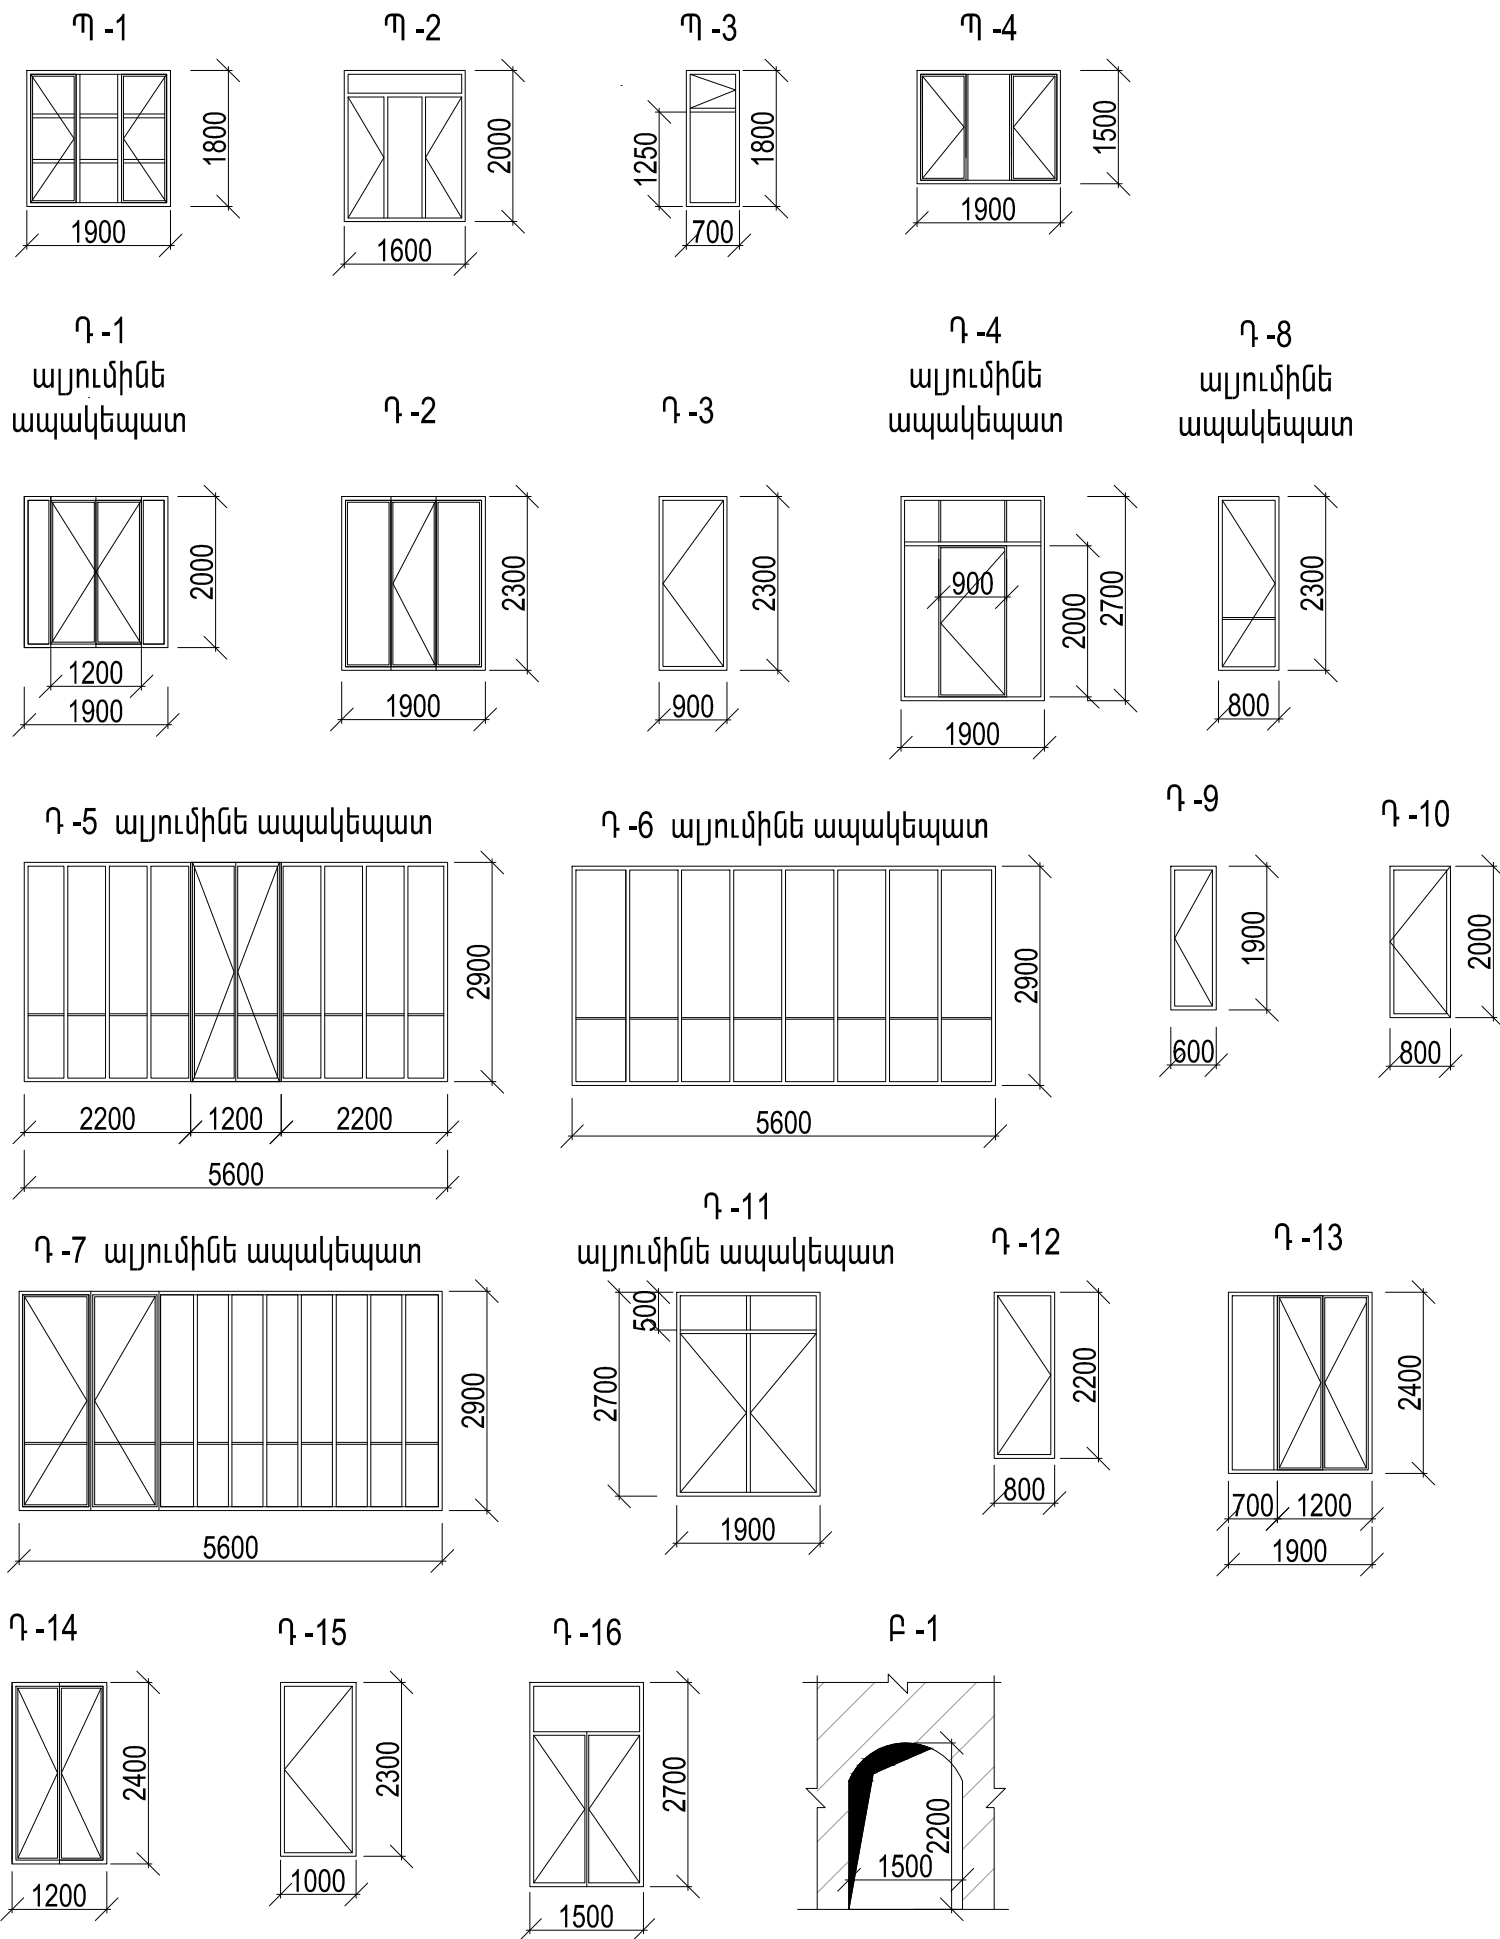

Տեսակը	Քանակ	1 հատ մ²	Ընդհանուր մ²
Պ - 1	2	3.8	7.6
Պ - 2	1	4.37	4.37
Պ - 3	1	2.07	2.07
Պ - 4	2	5.13	10.26
Պ - 5	4	16.24	64.96
Պ - 6	4	16.24	64.96
Պ - 7	2	16.24	32.48
Պ - 8	1	1.84	1.84
Պ - 9	1	1.14	1.14
Պ - 10	2	1.6	3.2
Պ - 11	1	5.13	5.13
Պ - 12	1	1.76	1.76
Պ - 13	2	4.56	9.12
Պ - 14	1	2.88	2.88
Պ - 15	2	2.3	4.6
Պ - 16	1	4.05	4.05

ՔԱՆԴՎՈՂ ՊԱՏՈՒՀԱՆՆԵՐԻ ՄԱՍՆԱԳԻՐ

Տեսակը	Քանակ	1 հատ մ²	Ընդհանուր մ²
Պ - 1	42	3.42	143.64
Պ - 2	2	3.2	6.4
Պ - 3	1	1.26	1.26
Պ - 4	1	2.85	2.85

ԾԱՆՈԹՈՒԹՅՈՒՆ

1. Բոլոր քանդվող դռներն ու պատուհանները, որոնց բնութագրերը նշված չեն փայտե պրոֆիլներից են:

	Երևան քաղաքի Շենգավիթ վարչական շրջանի հ.139 մանկապարտեզի հիմնանորոգում		Պատվեր N ԵՔ-ՊԸԱՇՁԲ-14/45-5		
	ՆԱԽԱԳԾԵՑ	Ա. ԴԱՎԹՅԱՆ	ՃԱՐՏԱՐԱՊԵՏԱՇԽՆԱՐԱՐԱԿԱՆ ՄԱՍ	ՓՈՒԼ	ԹԵՐԹ
		ՔԱՆԴՎՈՂ ԴՈՆԵՐԻ, ՊԱՏՈՒՀԱՆՆԵՐԻ ՈՒՐՎԱԳԾԵՐ ԵՎ ՄԱՍՆԱԳՐԵՐ	ԱՆ	6Շ - 7	13
			«ՍԵՂԱՄԵՏՐ» ՍՊԸ		