



ՄՈՆՈԼԻԿ ՇՐՋԱՆԱԿ ՄՇ1 / "Գ" ԱՌԱՆՑՔ. /

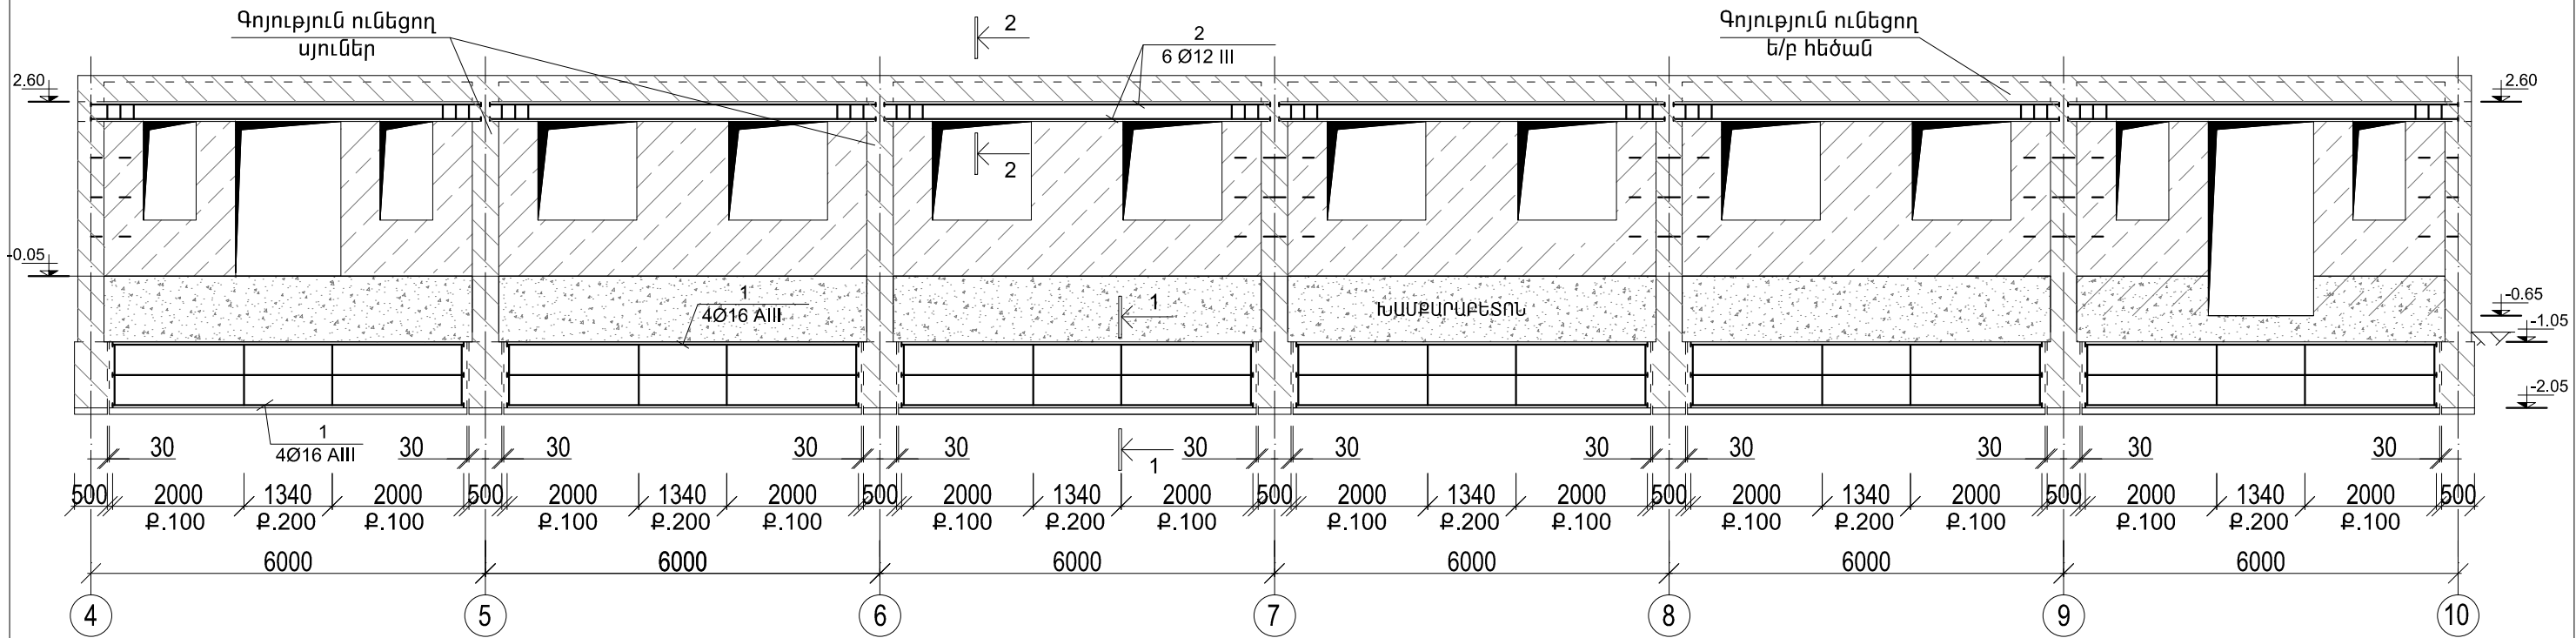

ՄՈՆՈԼԻԿ ՇՐՋԱՆԱԿ ՄՇ2 / "Ե" ԱՌԱՆՑՔ. /

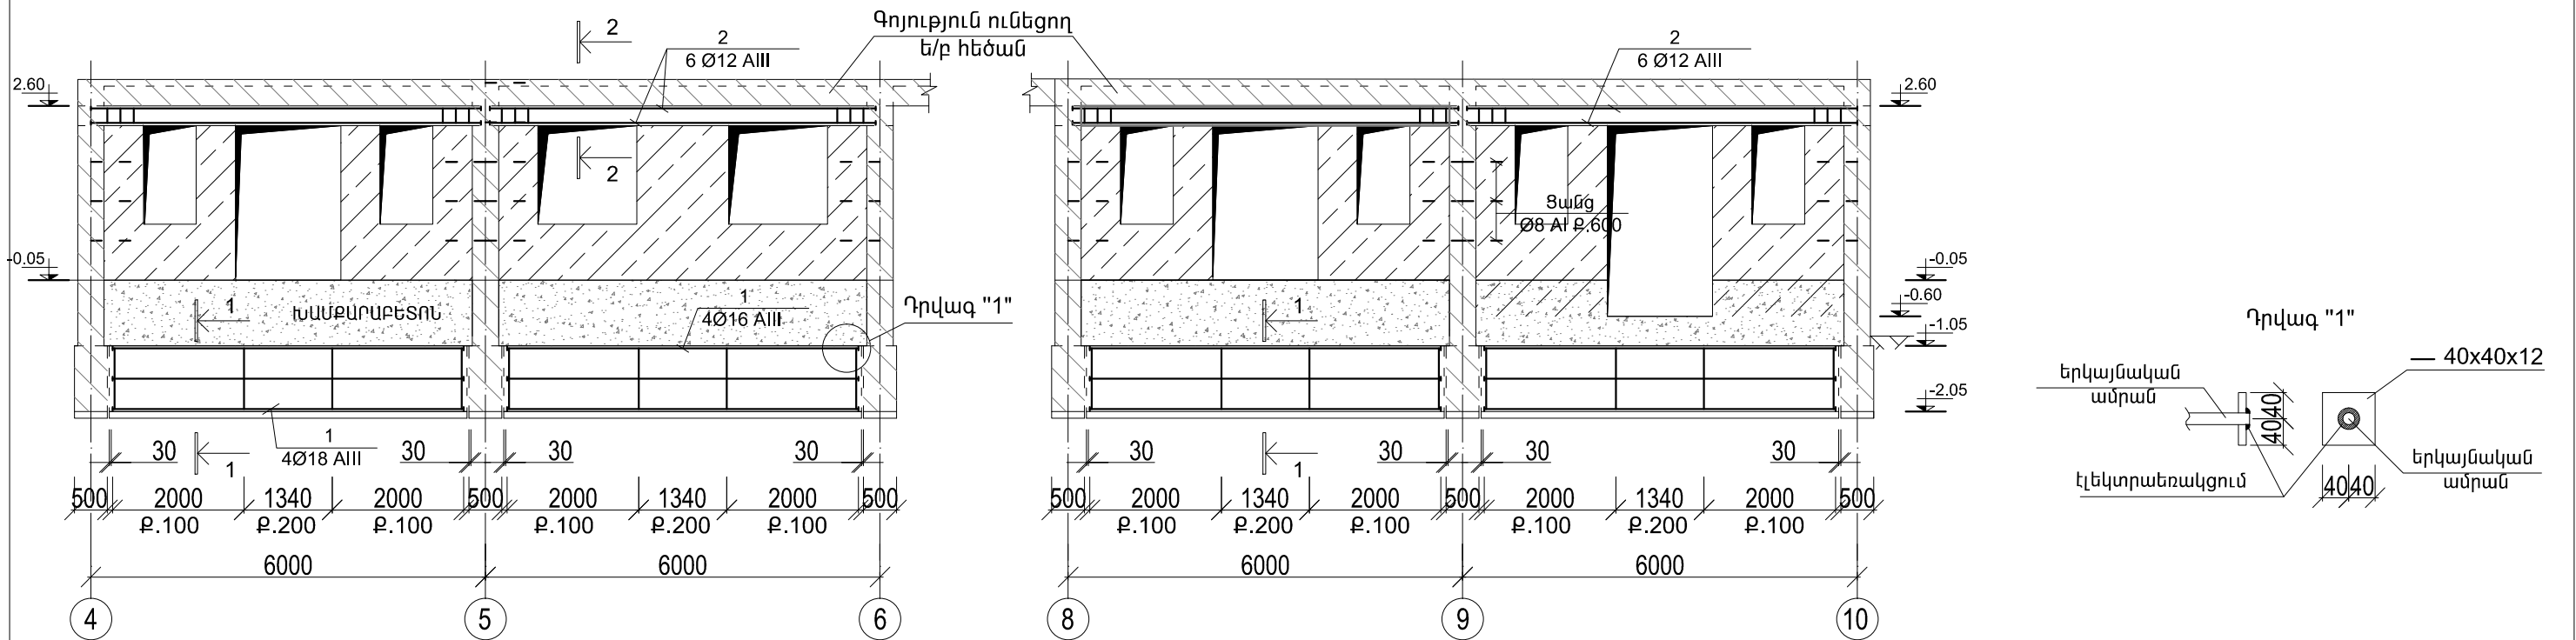

ՆՅՈՒԹԵՐԻ ԾԱԽՍԸ ԿԱԶՄՈՒՄ Է՝

1. ԱՄՐԱՆ՝ Ø16 AIII - 750.0 կգ; Ø12 AIII - 533.0 կգ; Ø10 AIII - 50.0 կգ; Ø8 A I - 1530.0 կգ;  
ԲԵՏՈՆ՝ B15 ՂԱՄԻ - 43.5 մ<sup>3</sup>;  
ԽԱՍՔԱՐԱԲԵՏՈՆ՝ B15 ՂԱՄԻ - 25.0 մ<sup>3</sup>
2. \* Ե/ԲԵՏՈՆԵ ԲԱՐԱՎՈՐԸ ԿԱՊԵԼ ԳՈՅՈՒԹՅՈՒՆ ՈՒՆԵՑՈՂ ԴԵԾԱՆԻ ԴԵՏ Ø10 AIII ՂԱՄԻ ԱՄՐԱՆՈՎ Բ.6000մմ
3. ՀԻՄՔԵՐԻ ՆԻՇԸ ԵՆԹԱԿ Է ԵՇՏՄԱՆ ՇԻՆԱՐԱՐՈՒԹՅԱՆ ԸՆԹԱՑՔՈՒՄ
4. ԱՆՀՐԱԺԵՇՏՈՒԹՅԱՆ ԴԵՊՔՈՒՄ ԿՏՐԿԵՆ ԼՐԱՑՈՒՑԻՉ ԼՈՒԾՈՒՄՆԵՐ ԵՎ ՑՈՒՑՈՒՄՆԵՐ

1. ԿՏՐԿԱԾՔՆԵՐԸ ՏԵՍ ԹԵՐԹ 6Շ-10

	Երևան քաղաքի Շենգավիթ վարչական շրջանի հ.139 մանկապարտեզի հիմնանորոգում		Պատվեր N ԵՔ-ՊԸԱՇՁԲ-14/45-5	
	ՆԱԽԱԳԾԵՑ	Ա. ԴԱՎԹՅԱՆ	ՃԱՐՏԱՐԱՊԵՏԱՇԻՆԱՐԱՐԱԿԱՆ ՄԱՍ	ՓՈՒԼ ԹԵՐԹ ԹԵՐԹԵՐ
		ՄՈՆՈԼԻԿ ՇՐՋԱՆԱԿՆԵՐ ՄՇ1; ՄՇ2	ԱՆ 6Շ-9	13
			«ՍԵՂԱՄԵՏՐ» ՍՊԸ	