



ԱՌԱՋԻՆ ՀԱՐԿԻ ՀԱՏԱԿԱԳԻԾ Մ 1:200

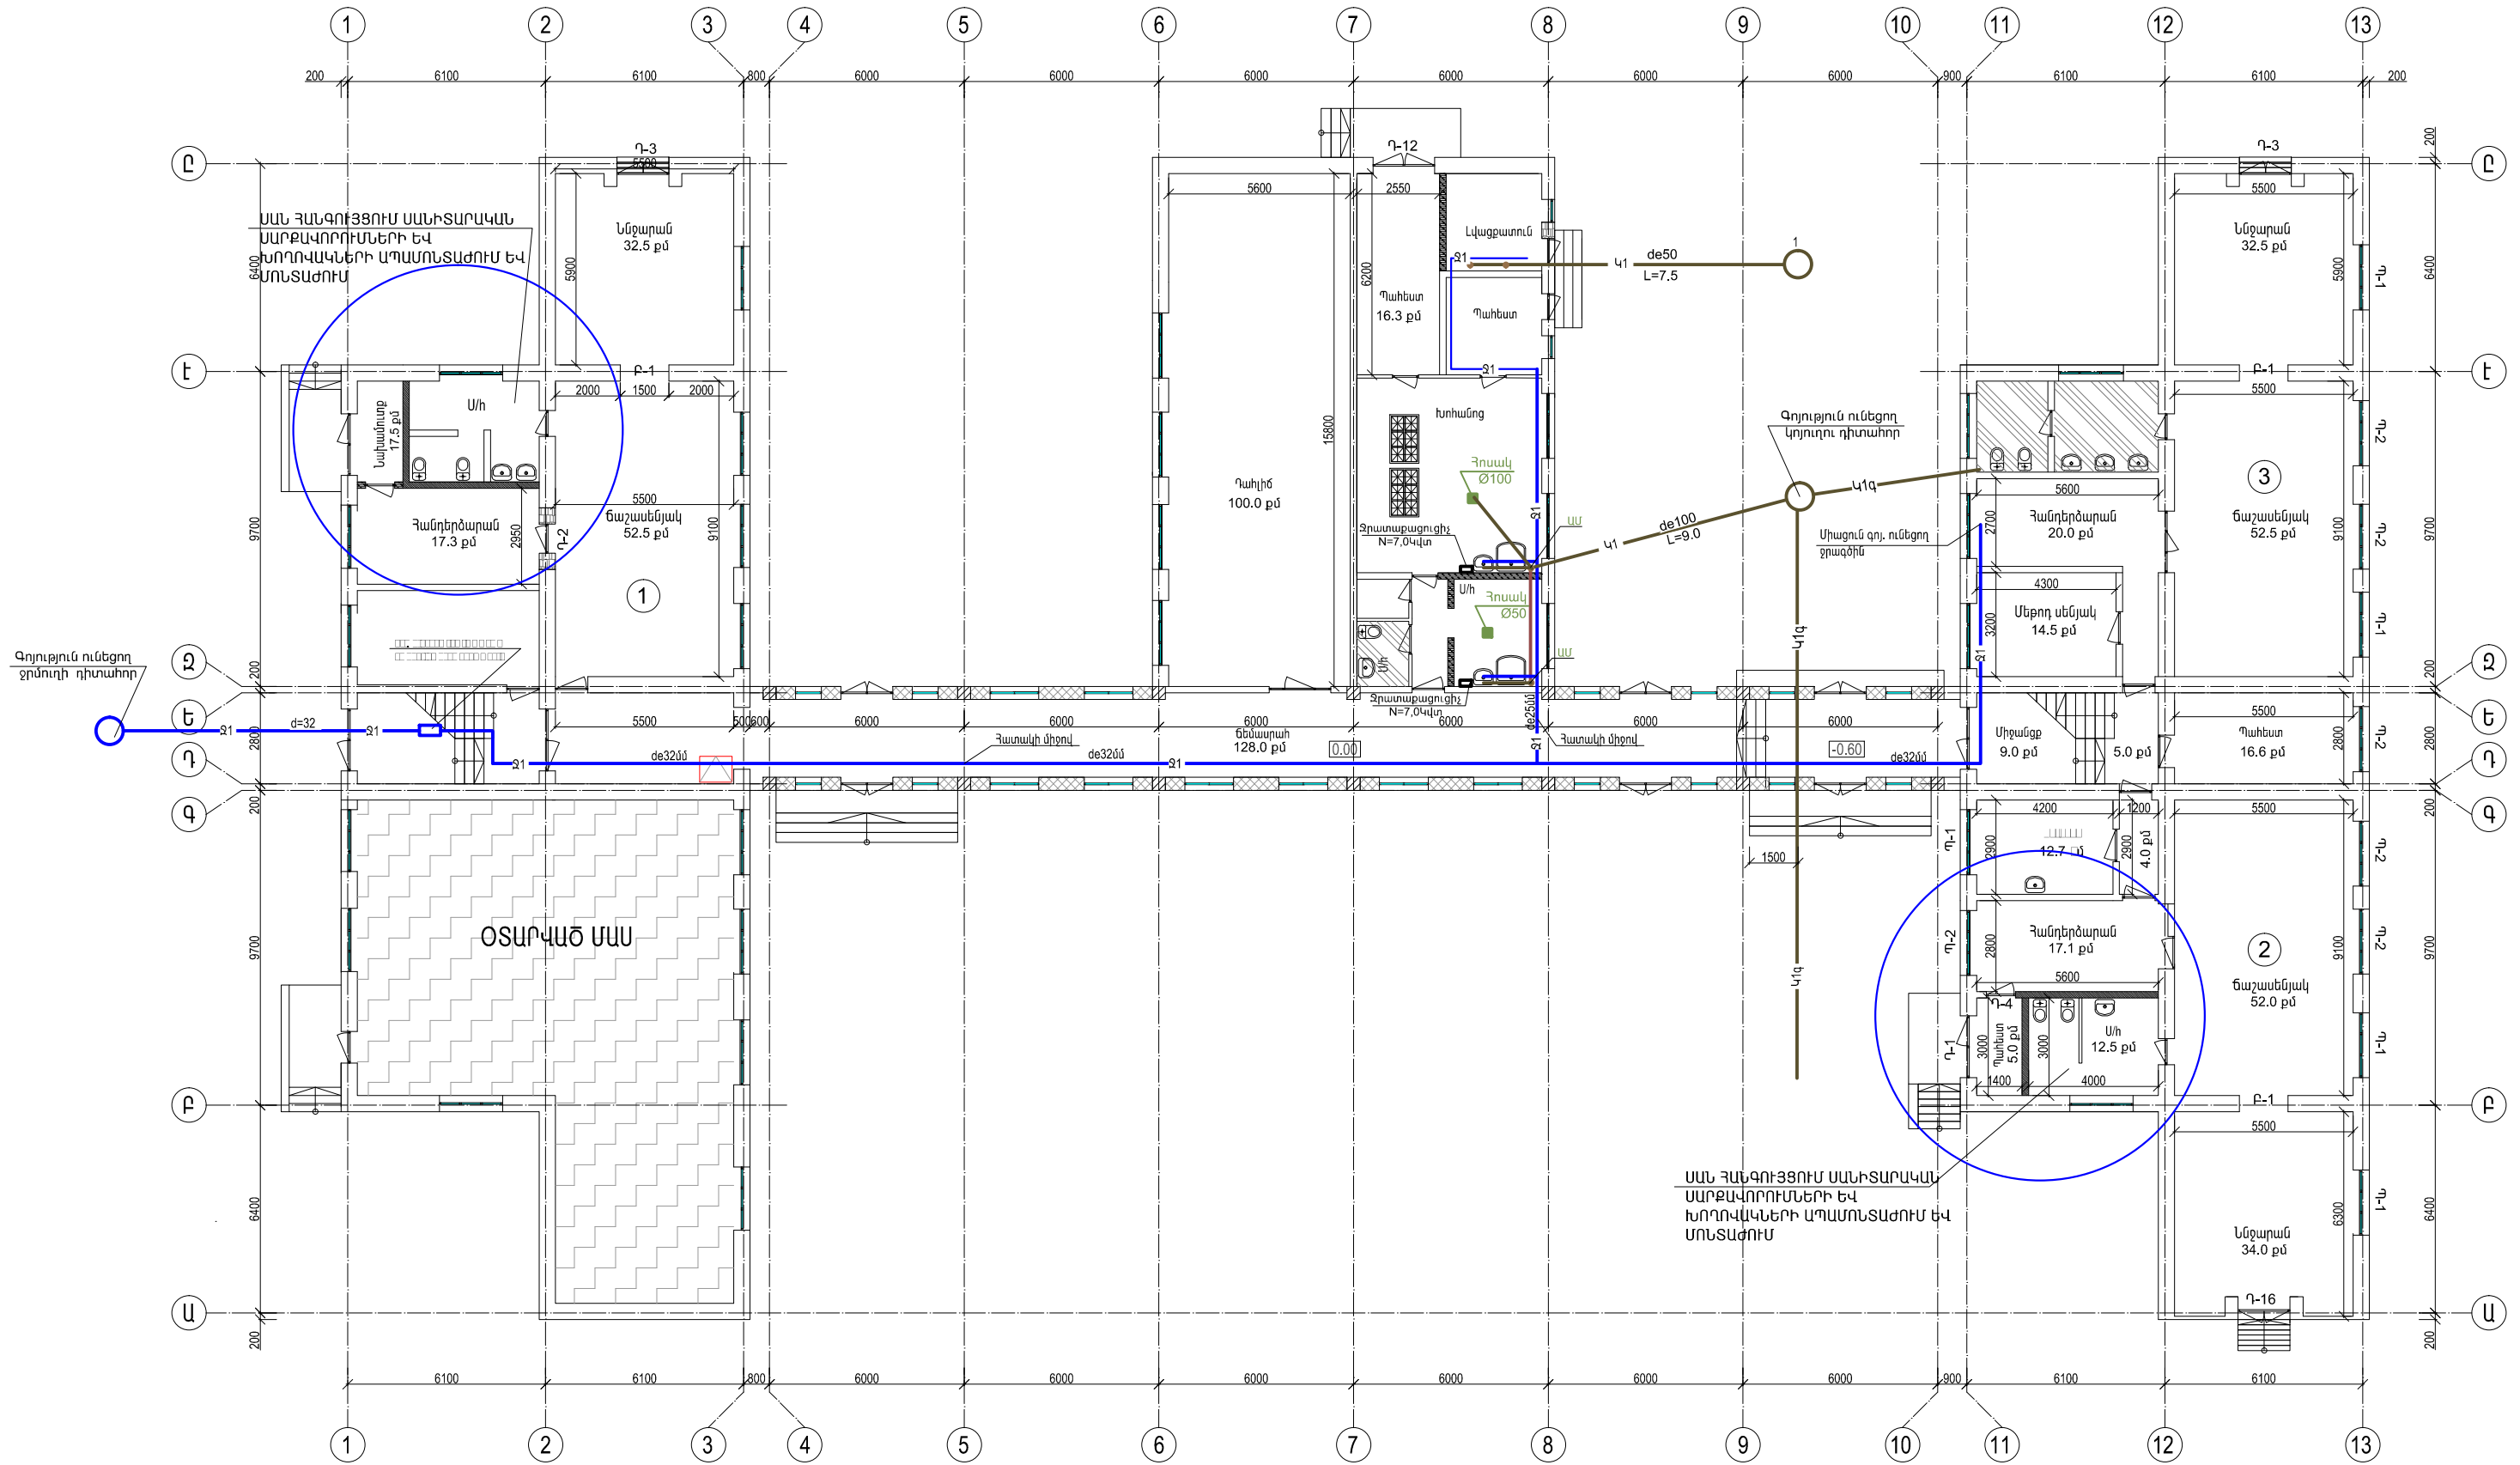

	ԵՐԵՎԱՆԻ ՔԱՂԱՔԻ ՇԵՆՈՎԱԿԻԹ ՎԱՐՉԱԿԱՆ ՇՐՋԱՆԻ Ի139 ՍԱՆԿԱՊԱՐՏԵՋԻ ՀԻՄՆԱՆՈՐՈՂՈՒՄ			Պատվեր N ԵԲ-ՊԸԱՇՁԲ-14/45-5		
	ՆԱԽԱԳԾԵՑ	Գ. ԱՎԵՏԻՍՅԱՆ		ԶՐԱՍՏԱԿԱՐԱՐՈՒՄ ԵՎ ԿՈՅՈՒՐ	ՓՈՒԼ	ԹԵՐԹ
			ԱՌԱՋԻՆ ՀԱՐԿԻ ՀԱՏԱԿԱԳԻԾ ԶԿ ՑԱՆՑԵՐՈՎ Մ1:200	ԱՆ	ԶԿ-2	7
				«ՍԵՎԱՍԵՏՐ» ՍՊԸ		