



ՀԱՏԱԿԱԳԾԻ ՄԱՍՆԱՀԱՏՎԱԾ

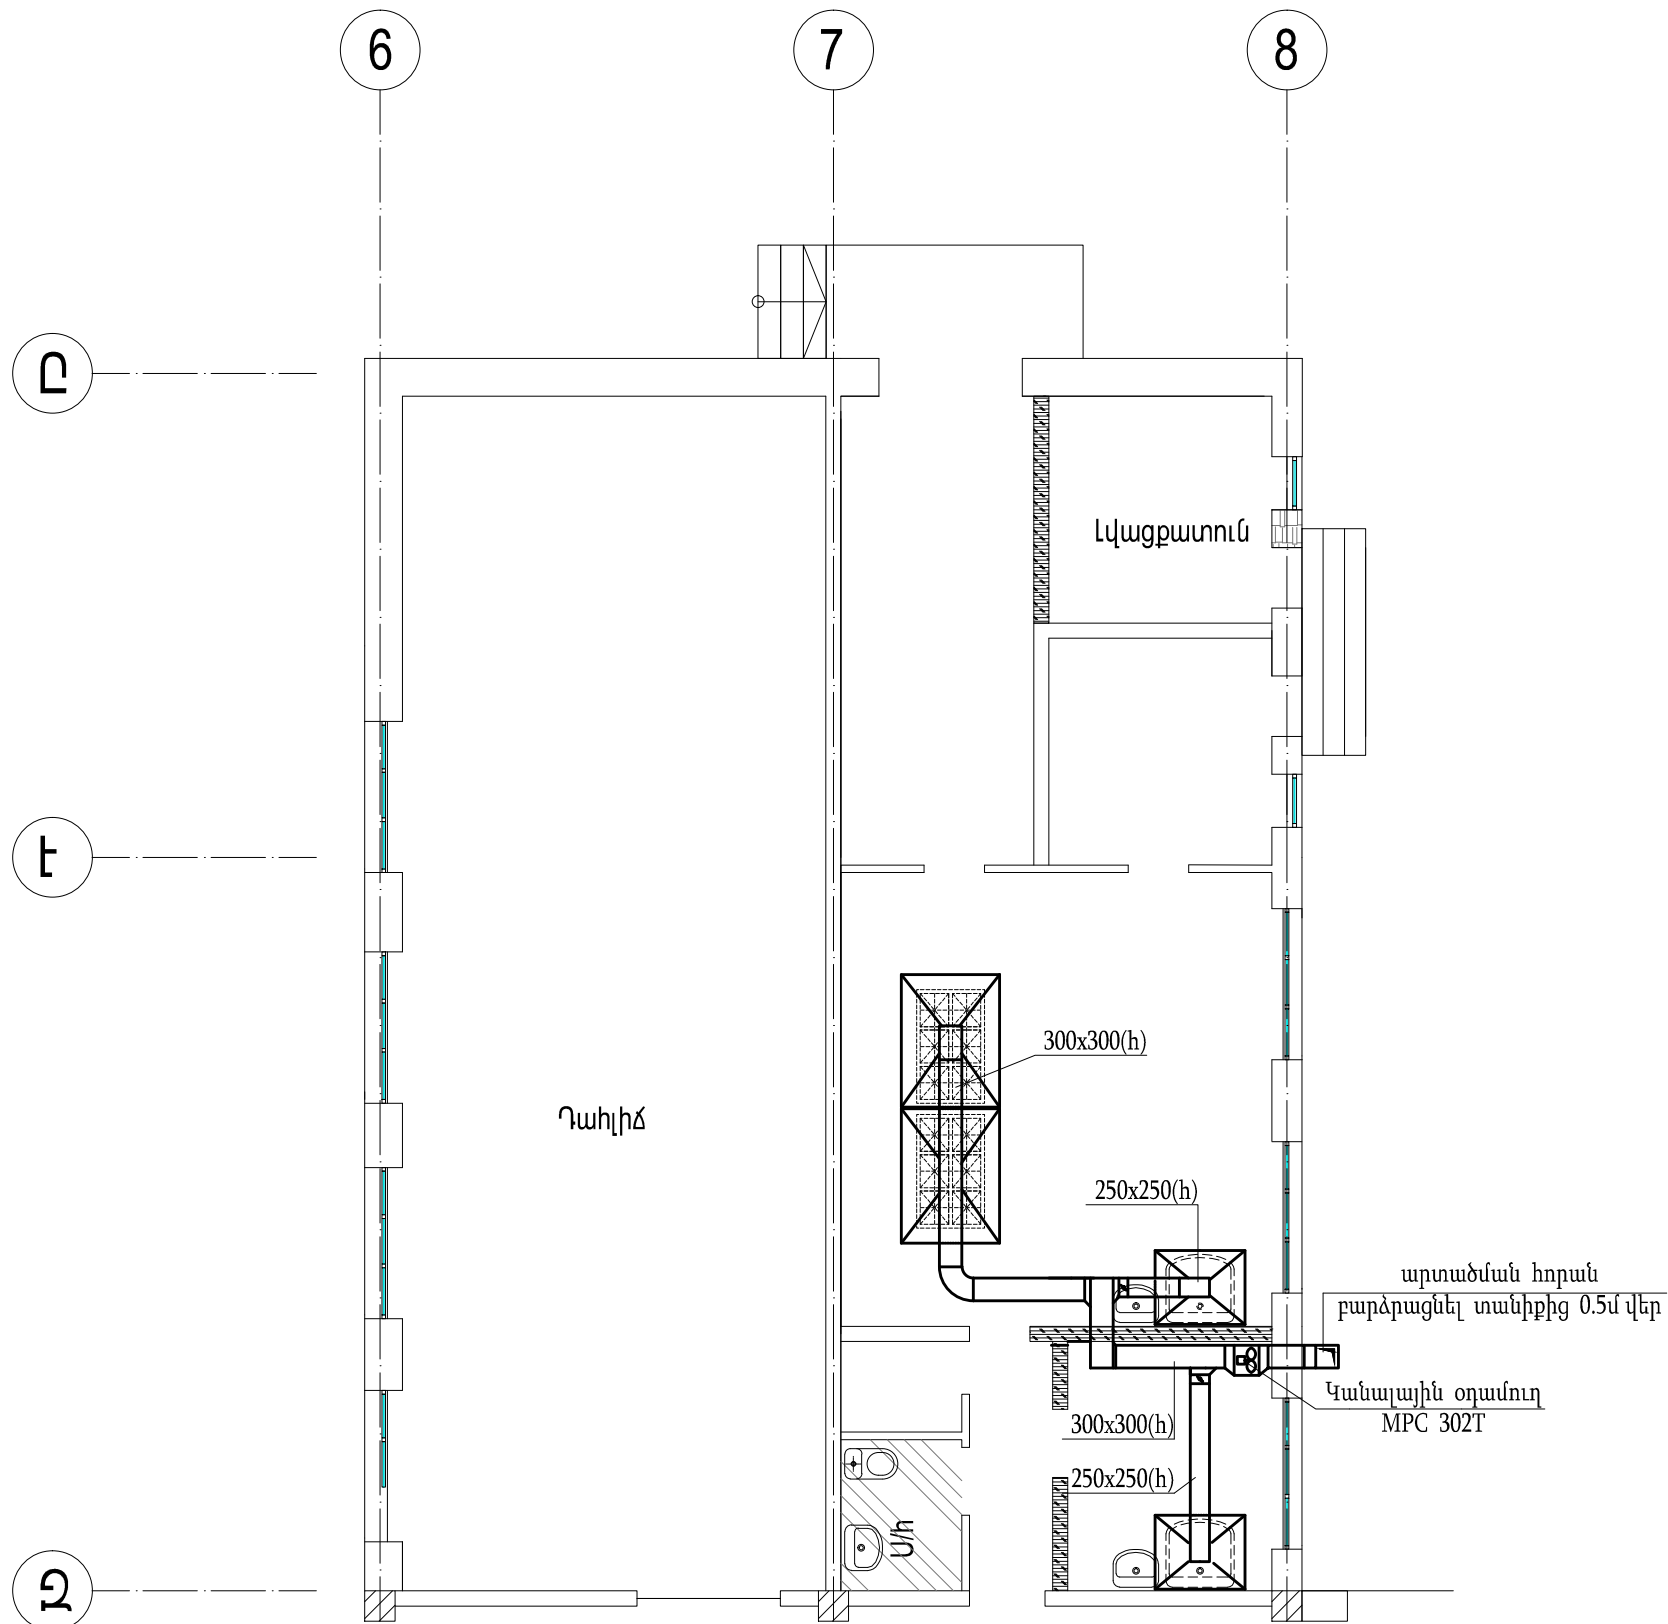

ՄԽԵՄԱ

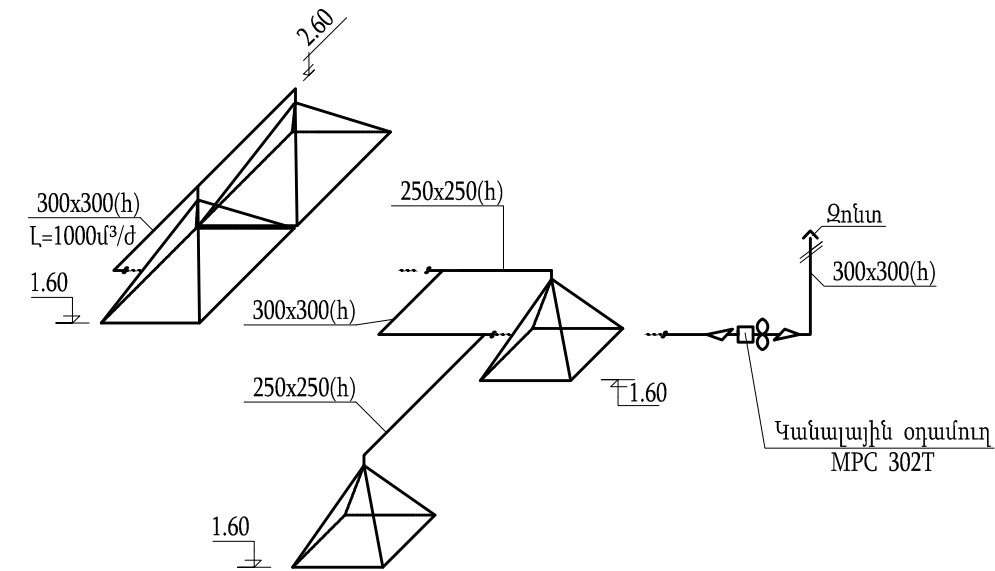

	Երևան քաղաքի Շենգավիթ վարչական շրջանի հ.139 մանկապարտեզի հիմնանորոգում			Պատվեր N ԵՔ-ՊԸԱՇՁԲ-14/45-5			
	ՆԱԽԱԳԾԵՑ	Կ.ՇԱՔԱՐՅԱՆ		ԶԵՌՈՒՑՈՒՄ և ՕԴԱՓՈԽՈՒԹՅՈՒՆ	ՓՈՒԼ	ԹԵՐԹ	ԹԵՐԹԵՐ
			ՀԱՏԱԿԱԳԾԻ ՄԱՍՆԱՀԱՏՎԱԾ և ՕԴԱՓՈԽՈՒԹՅԱՆ ՄԽԵՄԱ	ԱՆ	ԶՕ-2	2	
				«ՍԵՉԱՄԵՏՐ» ՍՊԸ			