
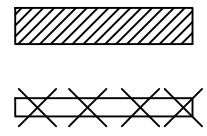
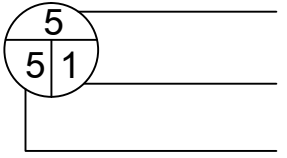


Հատակագիծ վերանորոգումից հետո Մ1:100

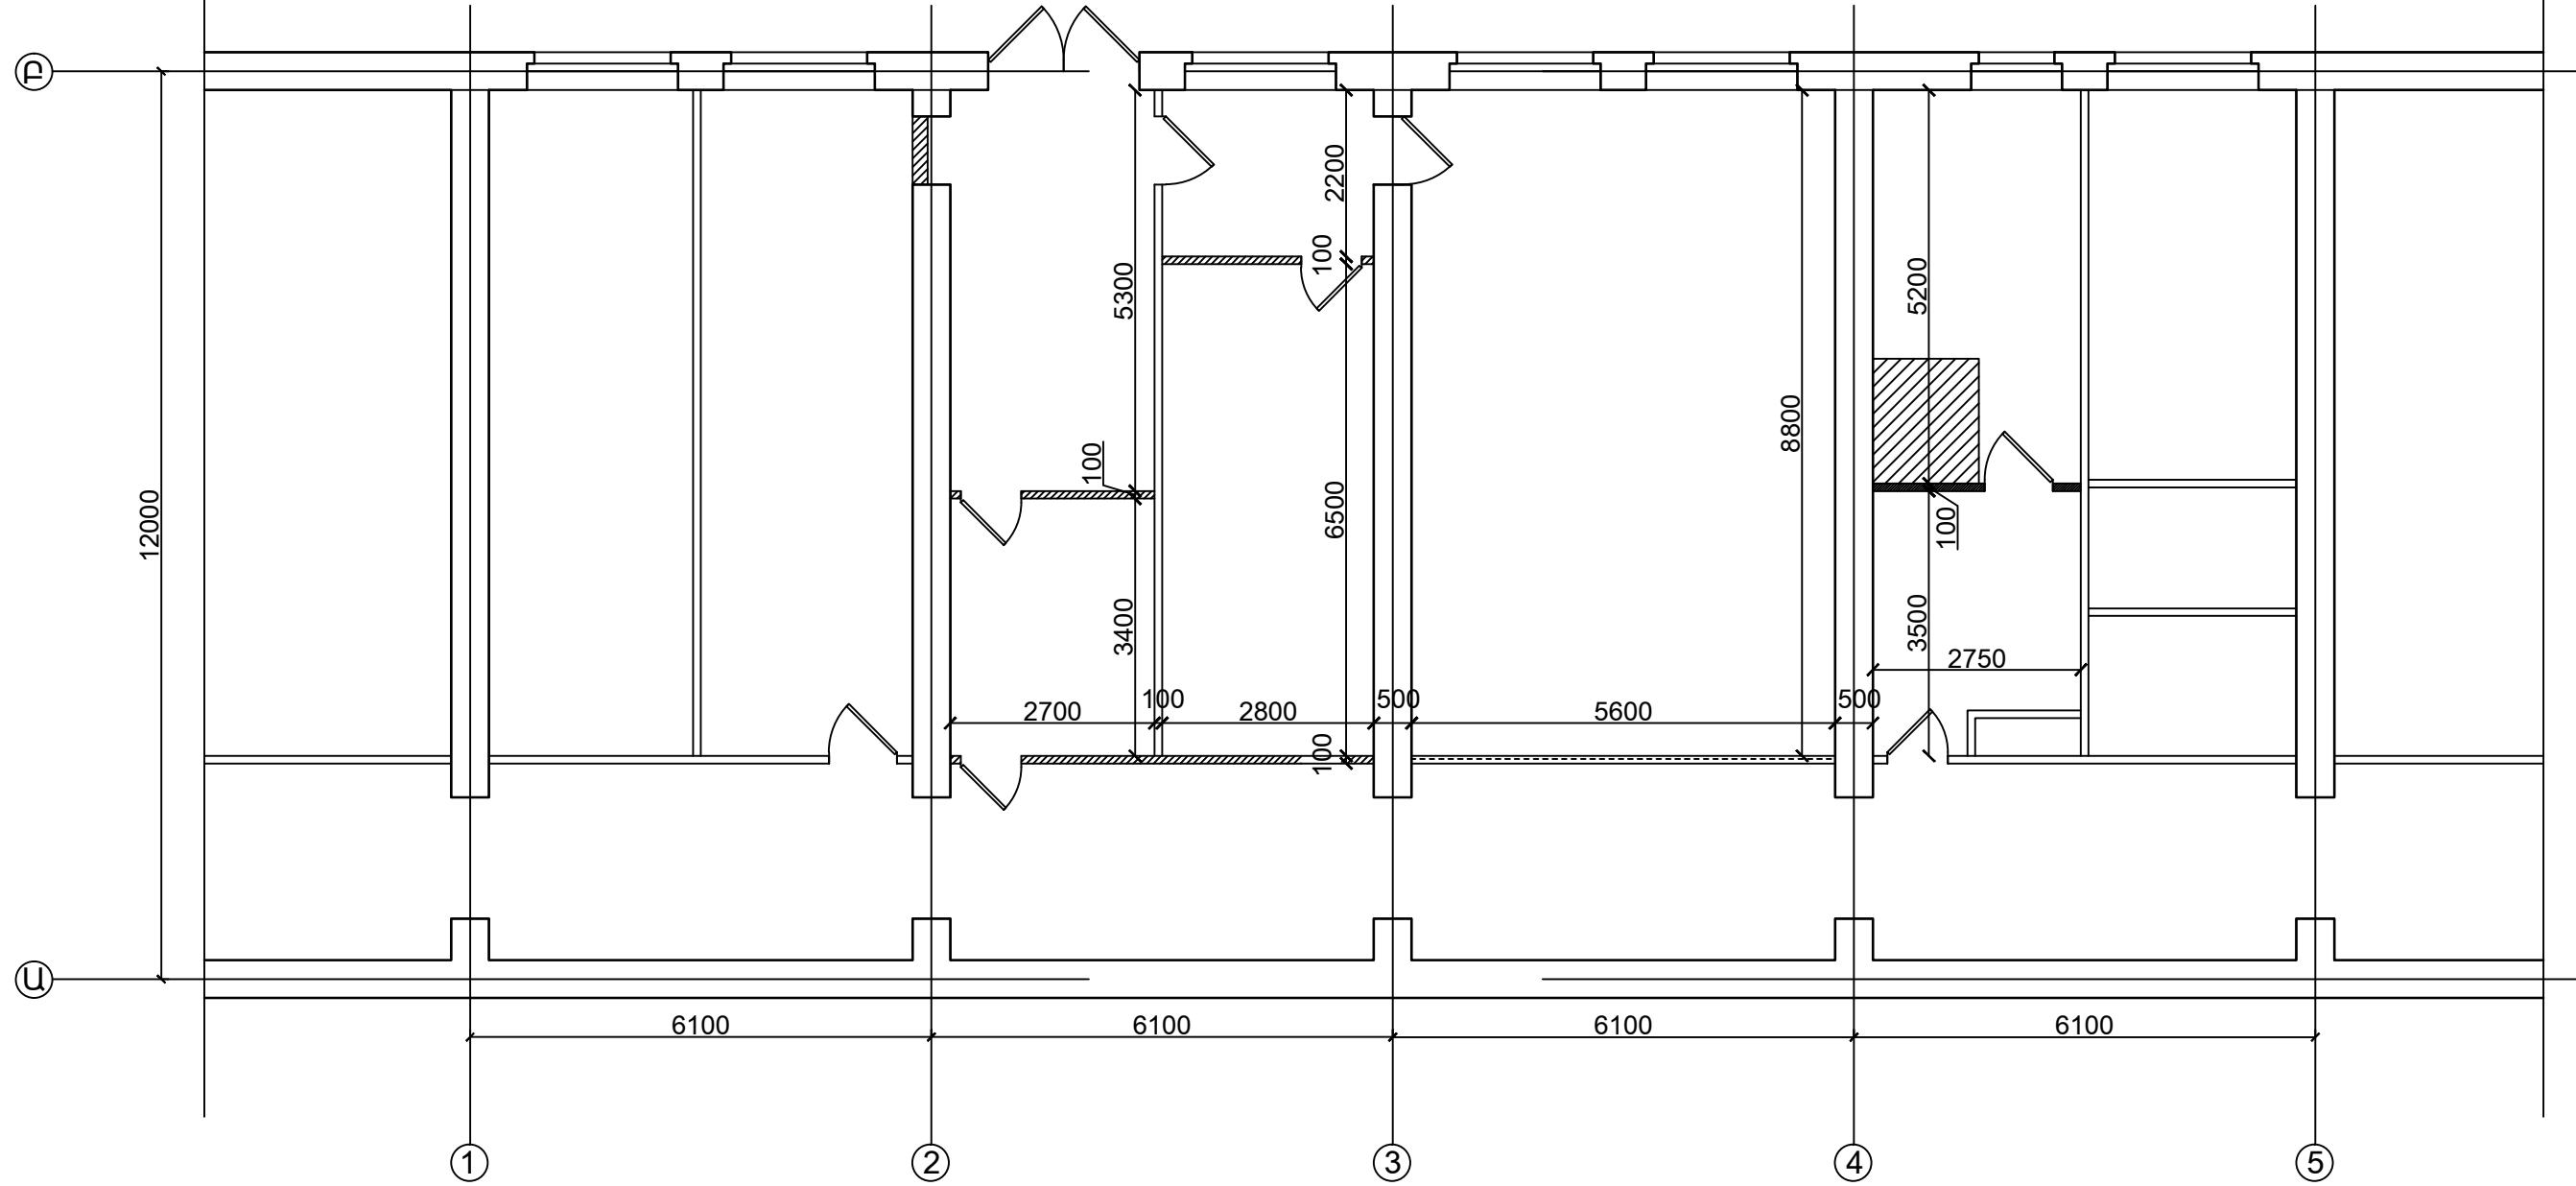

				Երևան քաղաքի Աջափնյակ վարչական շրջանի հ. 45 մանկապարտեզի հիմնանորոգման նախագիծ		
Նախագծ.	Ն.Սարգսյան					
Նախագծ.	Հ.Մեսրոպյան			Ճարտարապետաշինարարական մաս	Փուլ	Թերթ
					ՃՇ	3
				Հատակագիծ վերանորոգումից հետո Մ1:100	«ՍՈՒՖԵՏ» ՍՊԸ	
						9