
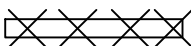
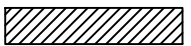
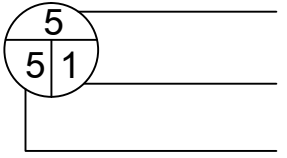


Հատակագիծ վերանորոգումից հետո մակնիշավորմամբ Մ1:100

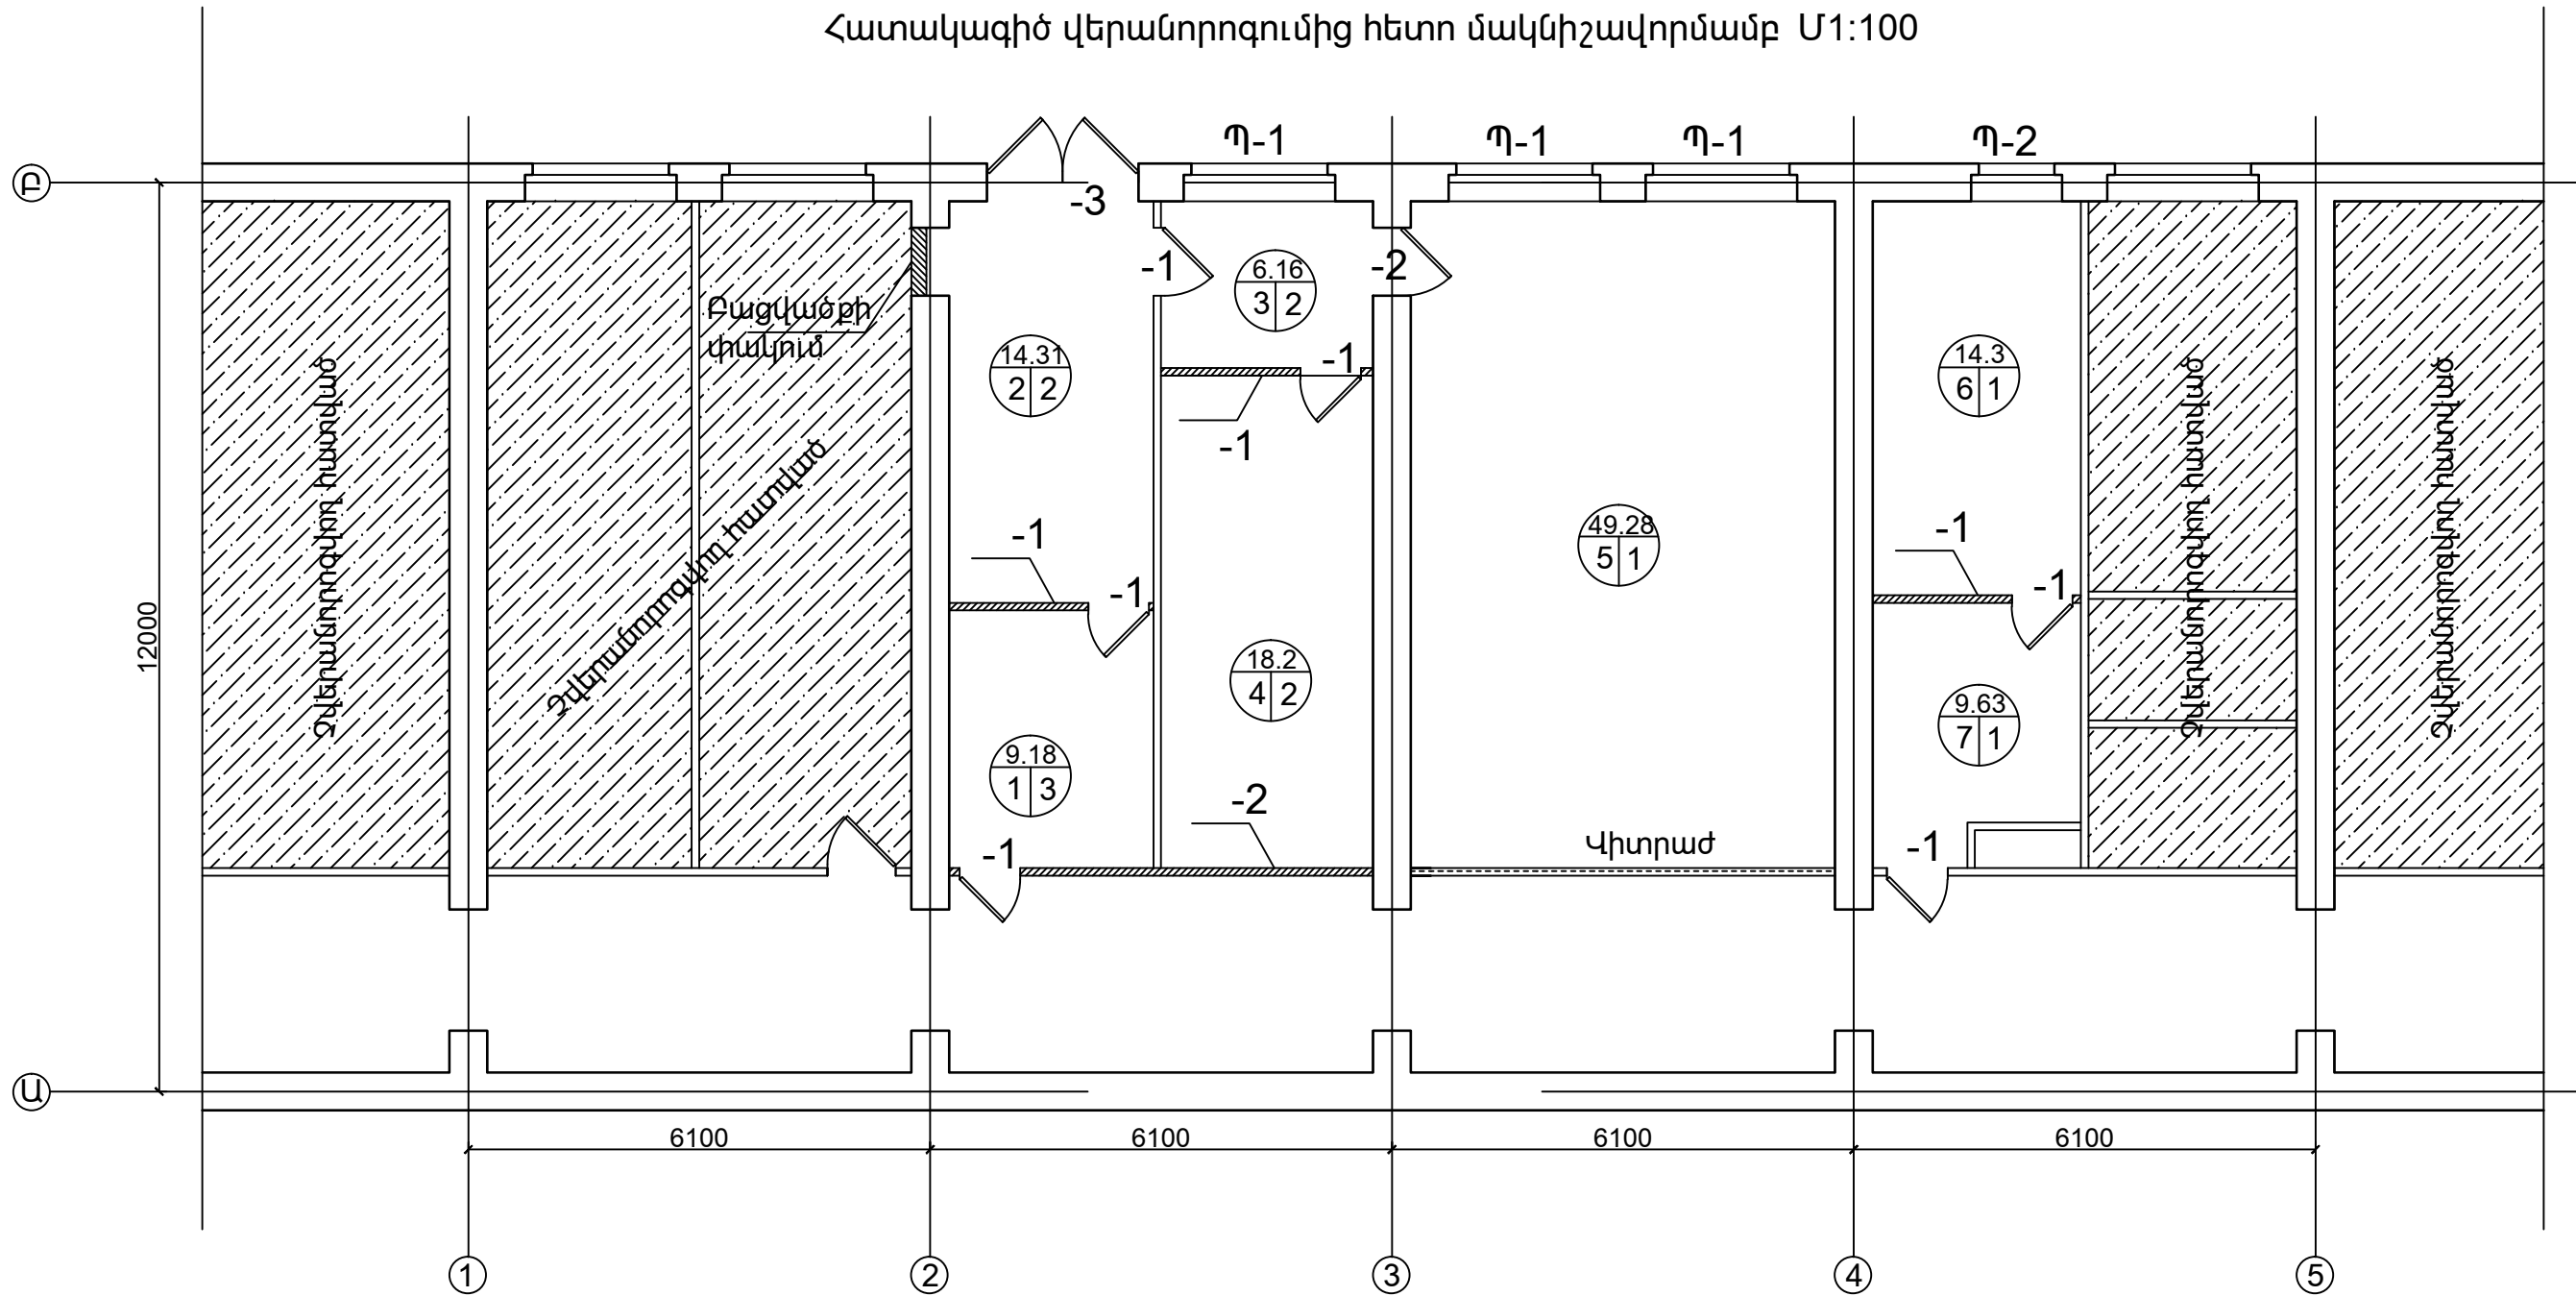

Երևան քաղաքի Աջափնյակ վարչական շրջանի հ. 45 մանկապարտեզի հիմնանորոգման նախագիծ			
Նախագծ. Ն.Սարգսյան			
Նախագծ. Հ.Մեսրոպյան			
	Ճարտարապետաշինարարական մաս	Փուլ ՃՇ	Թերթ 4
	Հատակագիծ վերանորոգումից հետո մակնիշավորմամբ Մ1:100		Թերթեր 9
			«ՍՈՒՖԵՏ» ՍՊԸ