


Հատակագիծ վերանորոգումից հետո Մ1:100

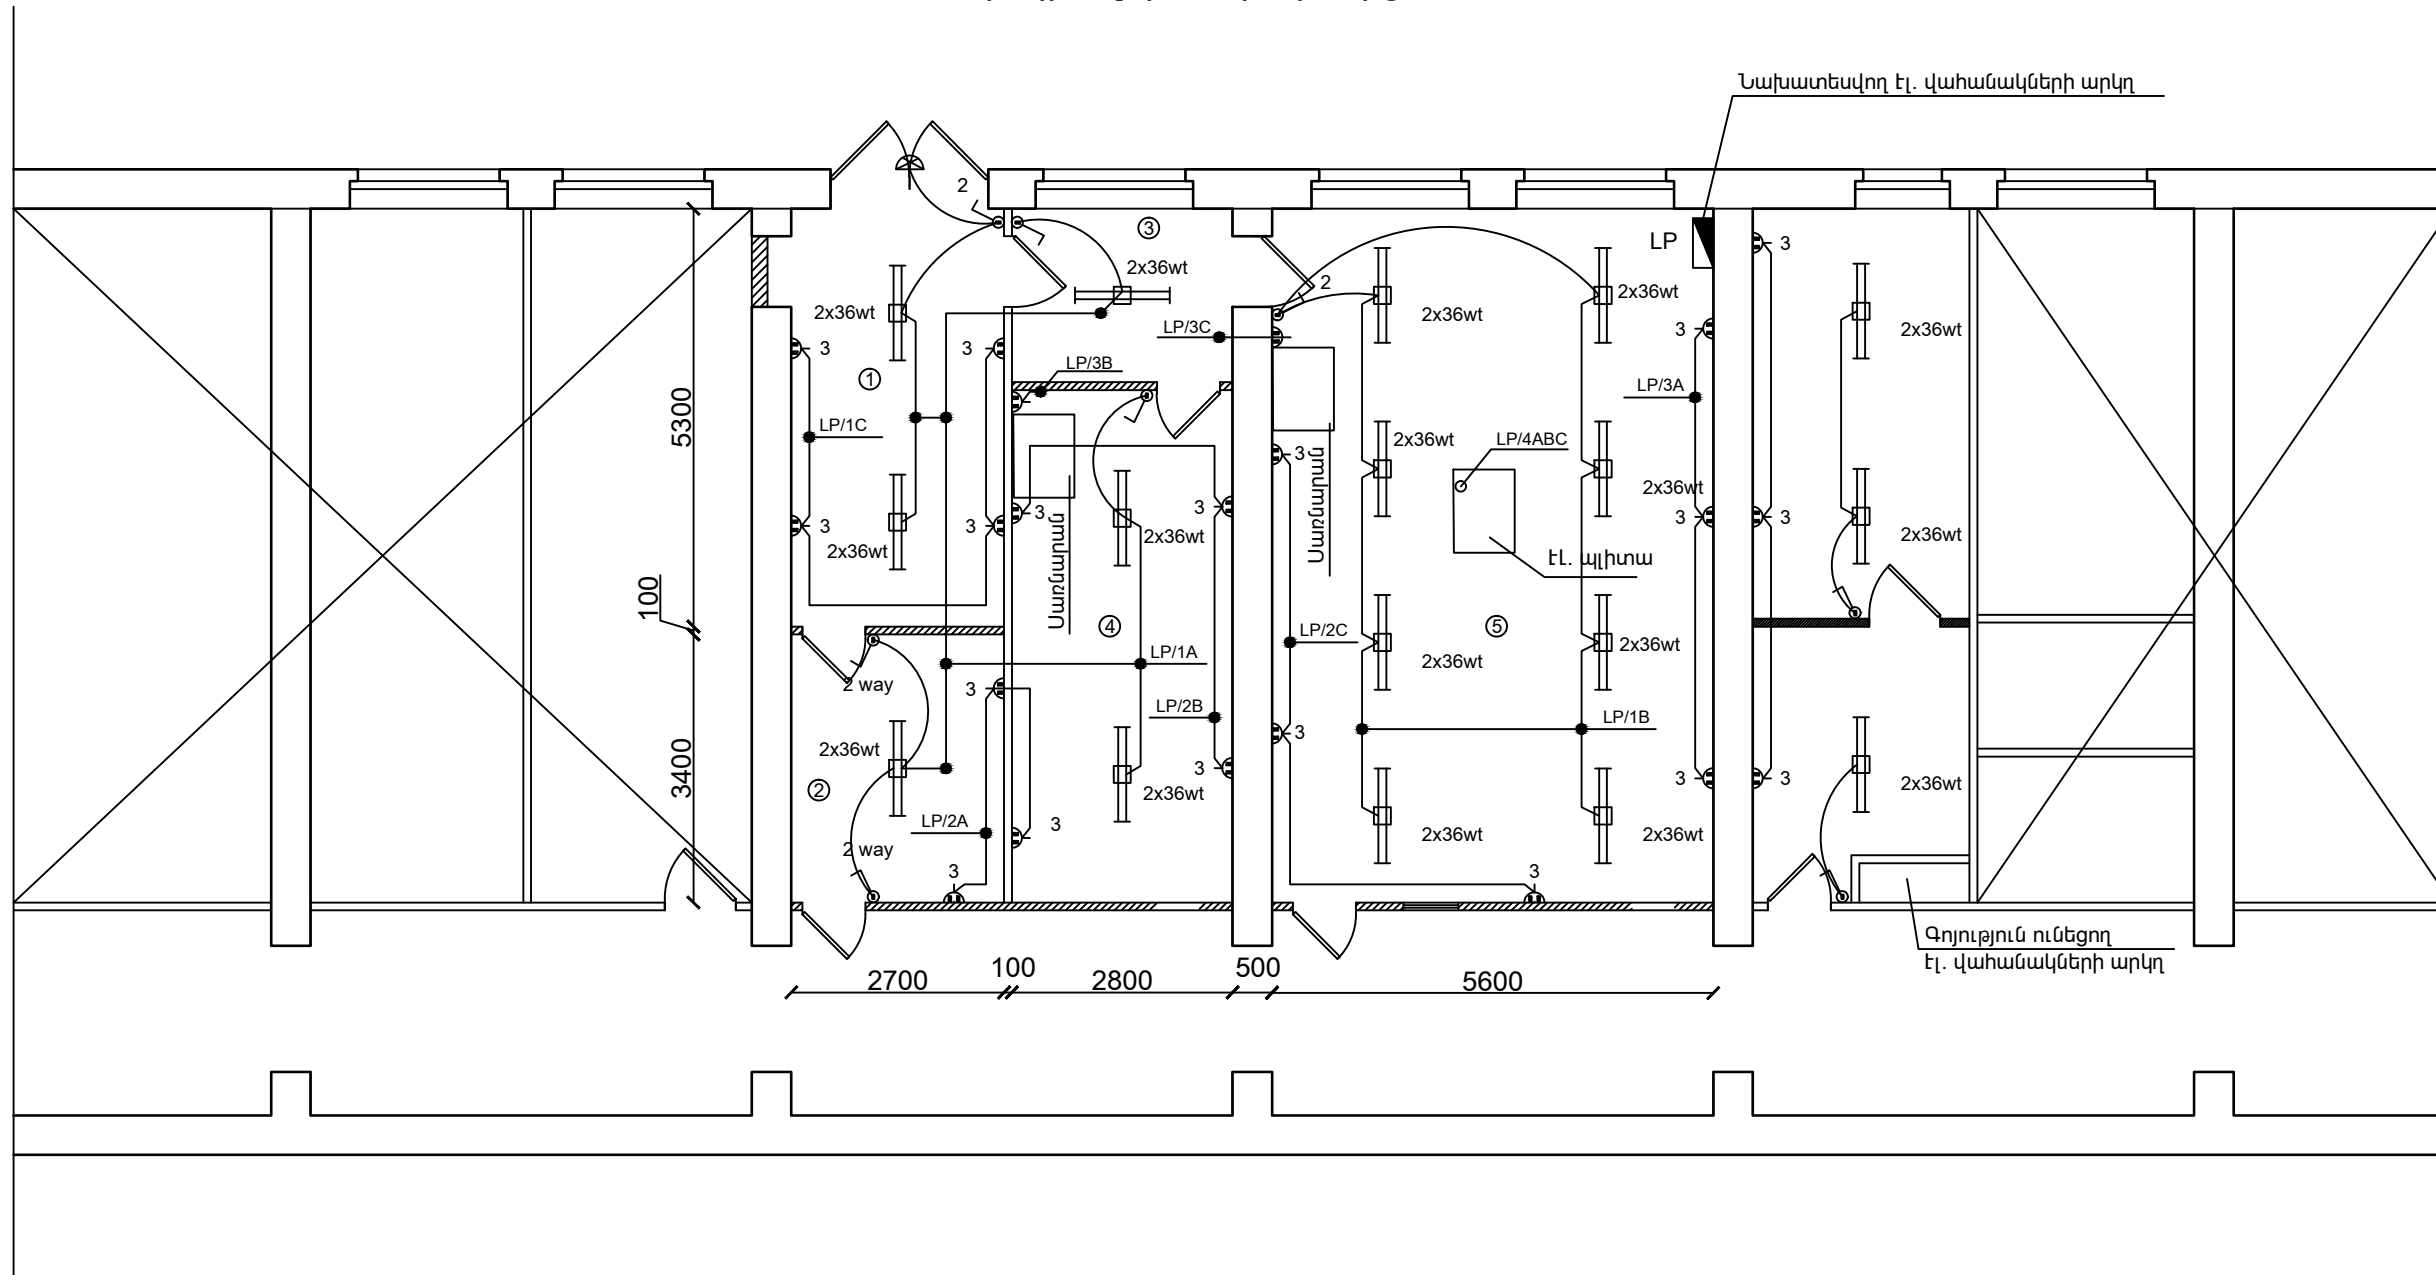

				Երևան քաղաքի Աջափնյակ վարչական շրջանի հ. 45 մանկապարտեզի հիմնանորոգման նախագիծ			
Նախագծ.	Ս. Ավետիսյան			Էլեկտրական մաս	Փուլ	Թերթ	Թերթեր
Ն.Գ.Ճ	Հ. Հովսեփյան				ԷԼ	2	3
				Էլեկտրականության անցկացման հատակագիծ Մ 1:100	«ՍՈՒՖԵՏ» ՍՊԸ		