


Ջրափեռացման հատակագիծ Մ1:100

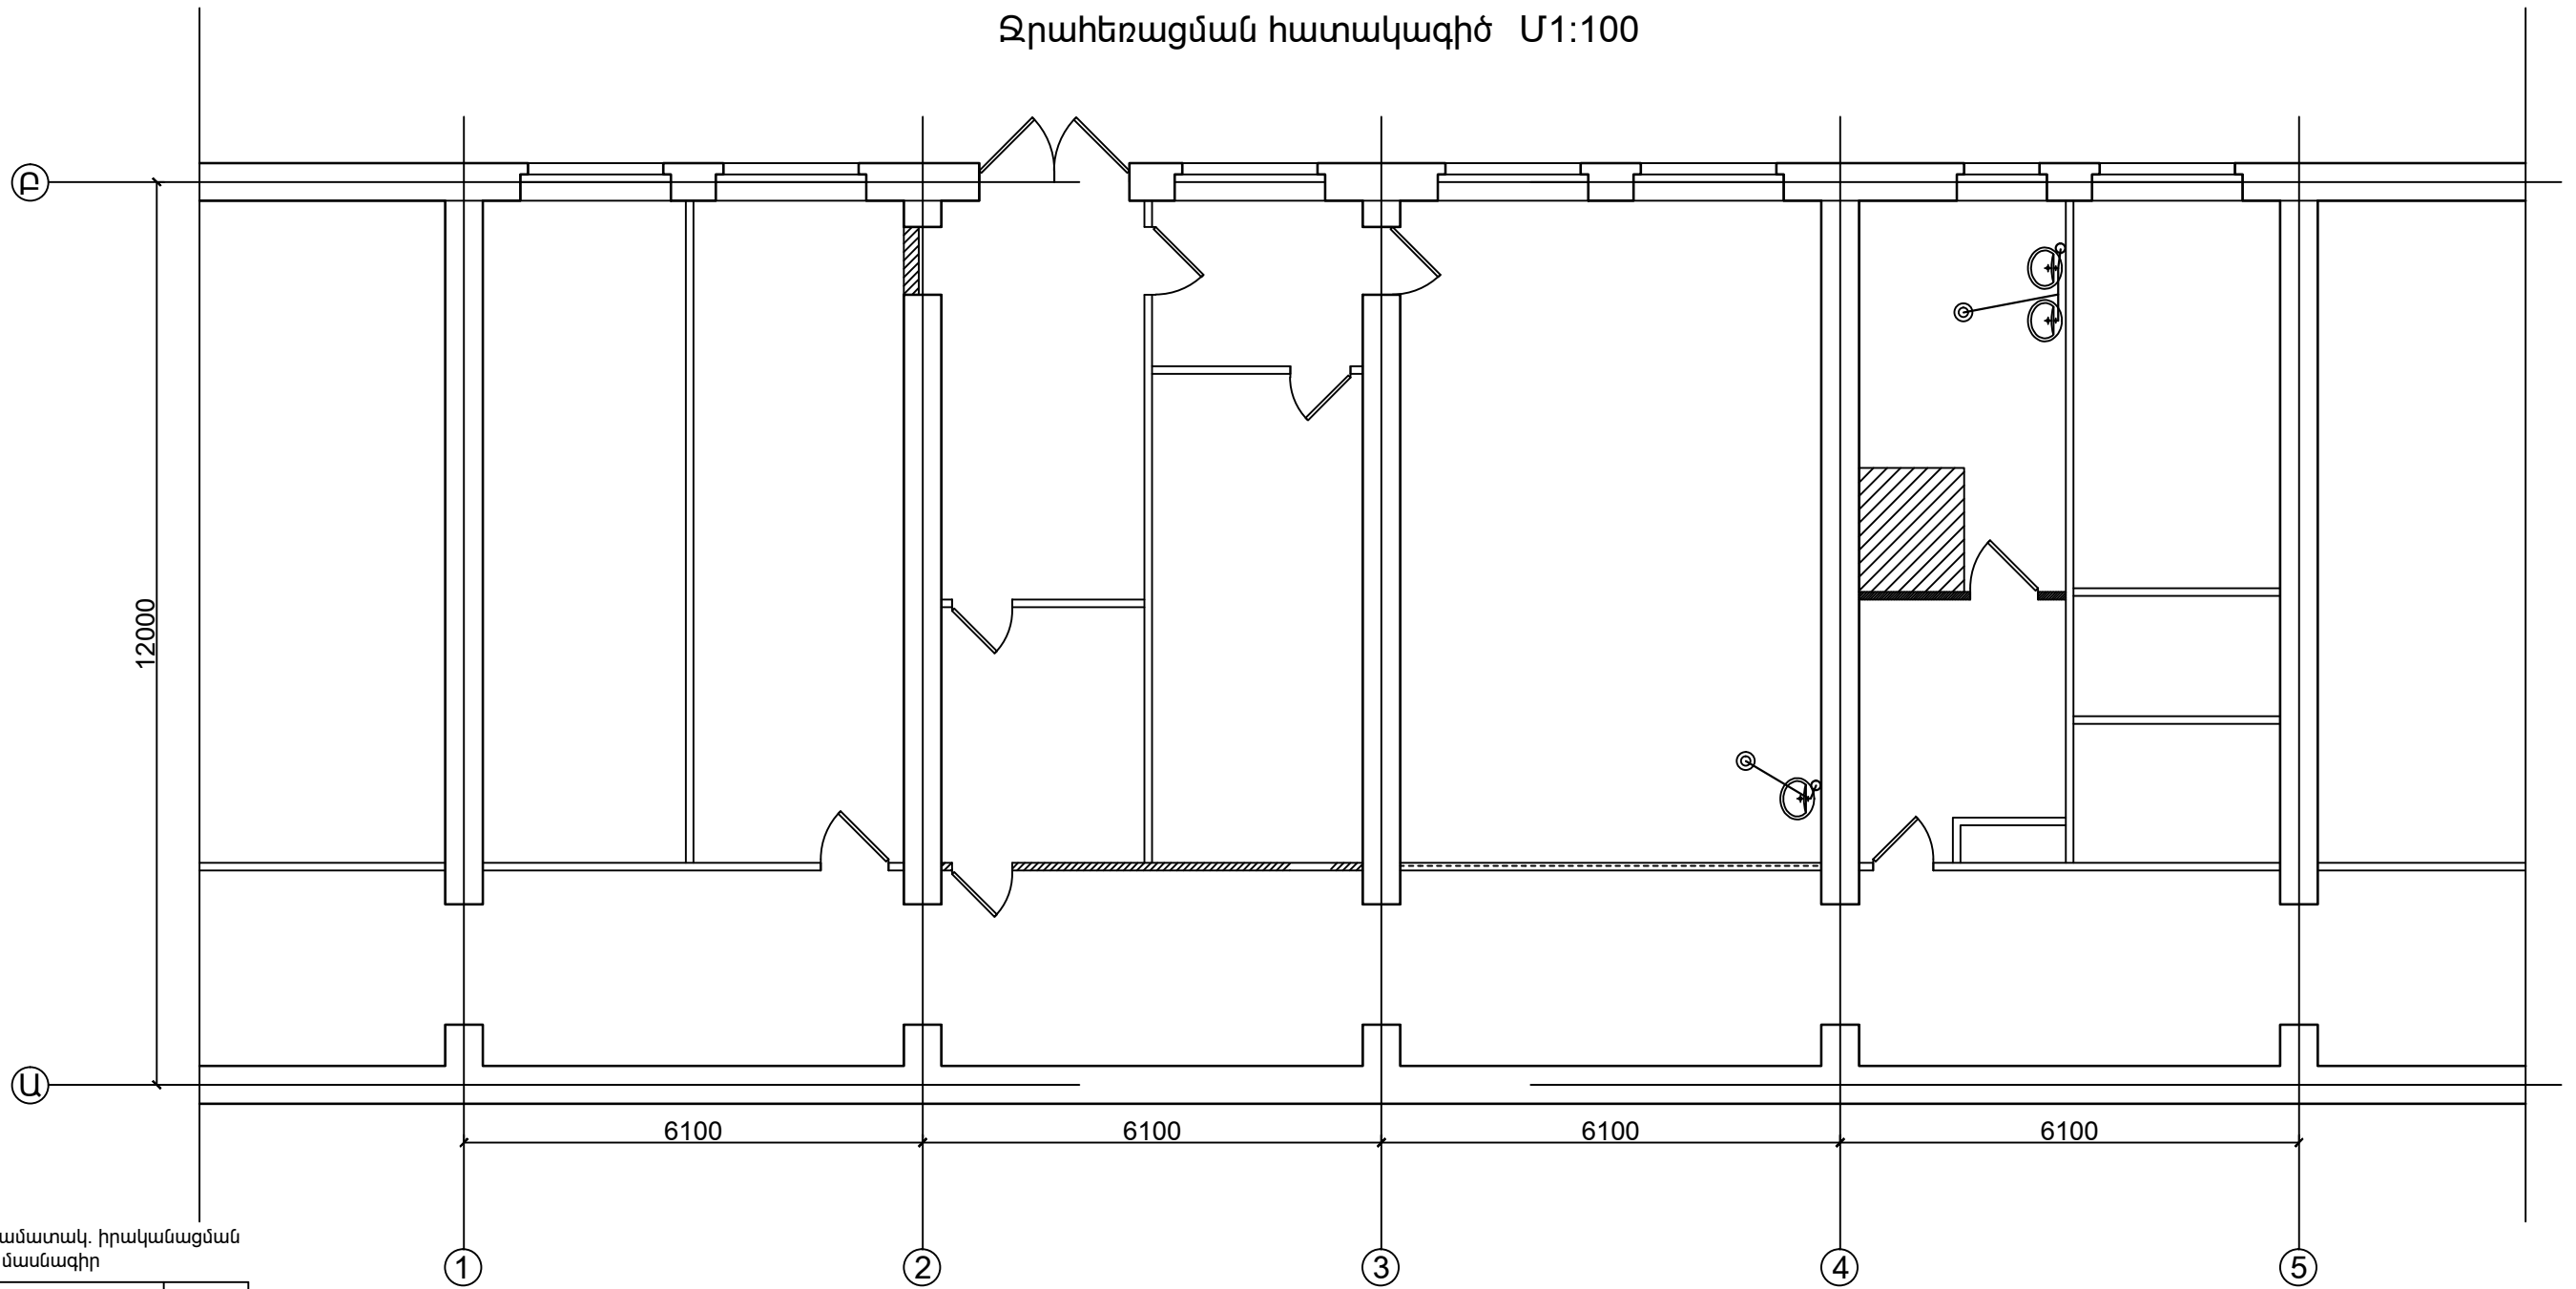

Կոյուղու և ջրամատակ. իրականացման մասնագիր

Անվանումը	Քանակը
Անկյունակ $\Phi = 50$	6 հատ
Եռաբաշխիչ 100x50x100	2 հատ
Եռաբաշխիչ 100x100x100	1 հատ
Անցում 50-100	2 հատ
Խողովակ $\Phi 50 L = 8.6$ մ	
Խողովակ $\Phi 100 L = 12.0$ մ	
Խողովակ մետաղապլ. $\Phi 15 L=7.5$ մ	
Միացում գործոց գծին	
Փական $\Phi 15$	3 հատ
Թուջե խող. ապամոնտ. $\Phi 50 L= 8.6$ մ	
Թուջե խող. ապամոնտ. $\Phi 100 L= 12.0$ մ	
Լվացարանի ապամոնտաժում	3 հատ
Նոր խողանցակոնքեր ծորակով տեղ.	3 հատ
Հոսակ $\Phi 50$	2 հատ

				Երևան քաղաքի Աջափնյակ վարչական շրջանի հ. 45 մանկապարտեզի հիմնանաբոցման նախագիծ			
Նախագծ. Ն.Սարգսյան				Ճարտարապետաշինարարական մաս	Փուլ	Թերթ	Թերթեր
Նախագծ. Հ.Մեսրոպյան					ՃՇ	9	9
				Ջրափեռացման հատակագիծ Մ 1:100	«ՍՈՒՖԵՏ» ՍՊԸ		