
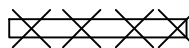
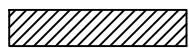
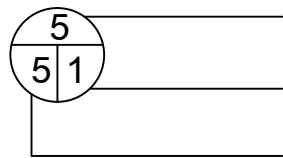


Հատակագիծ (չափագրություն) Մ1:100

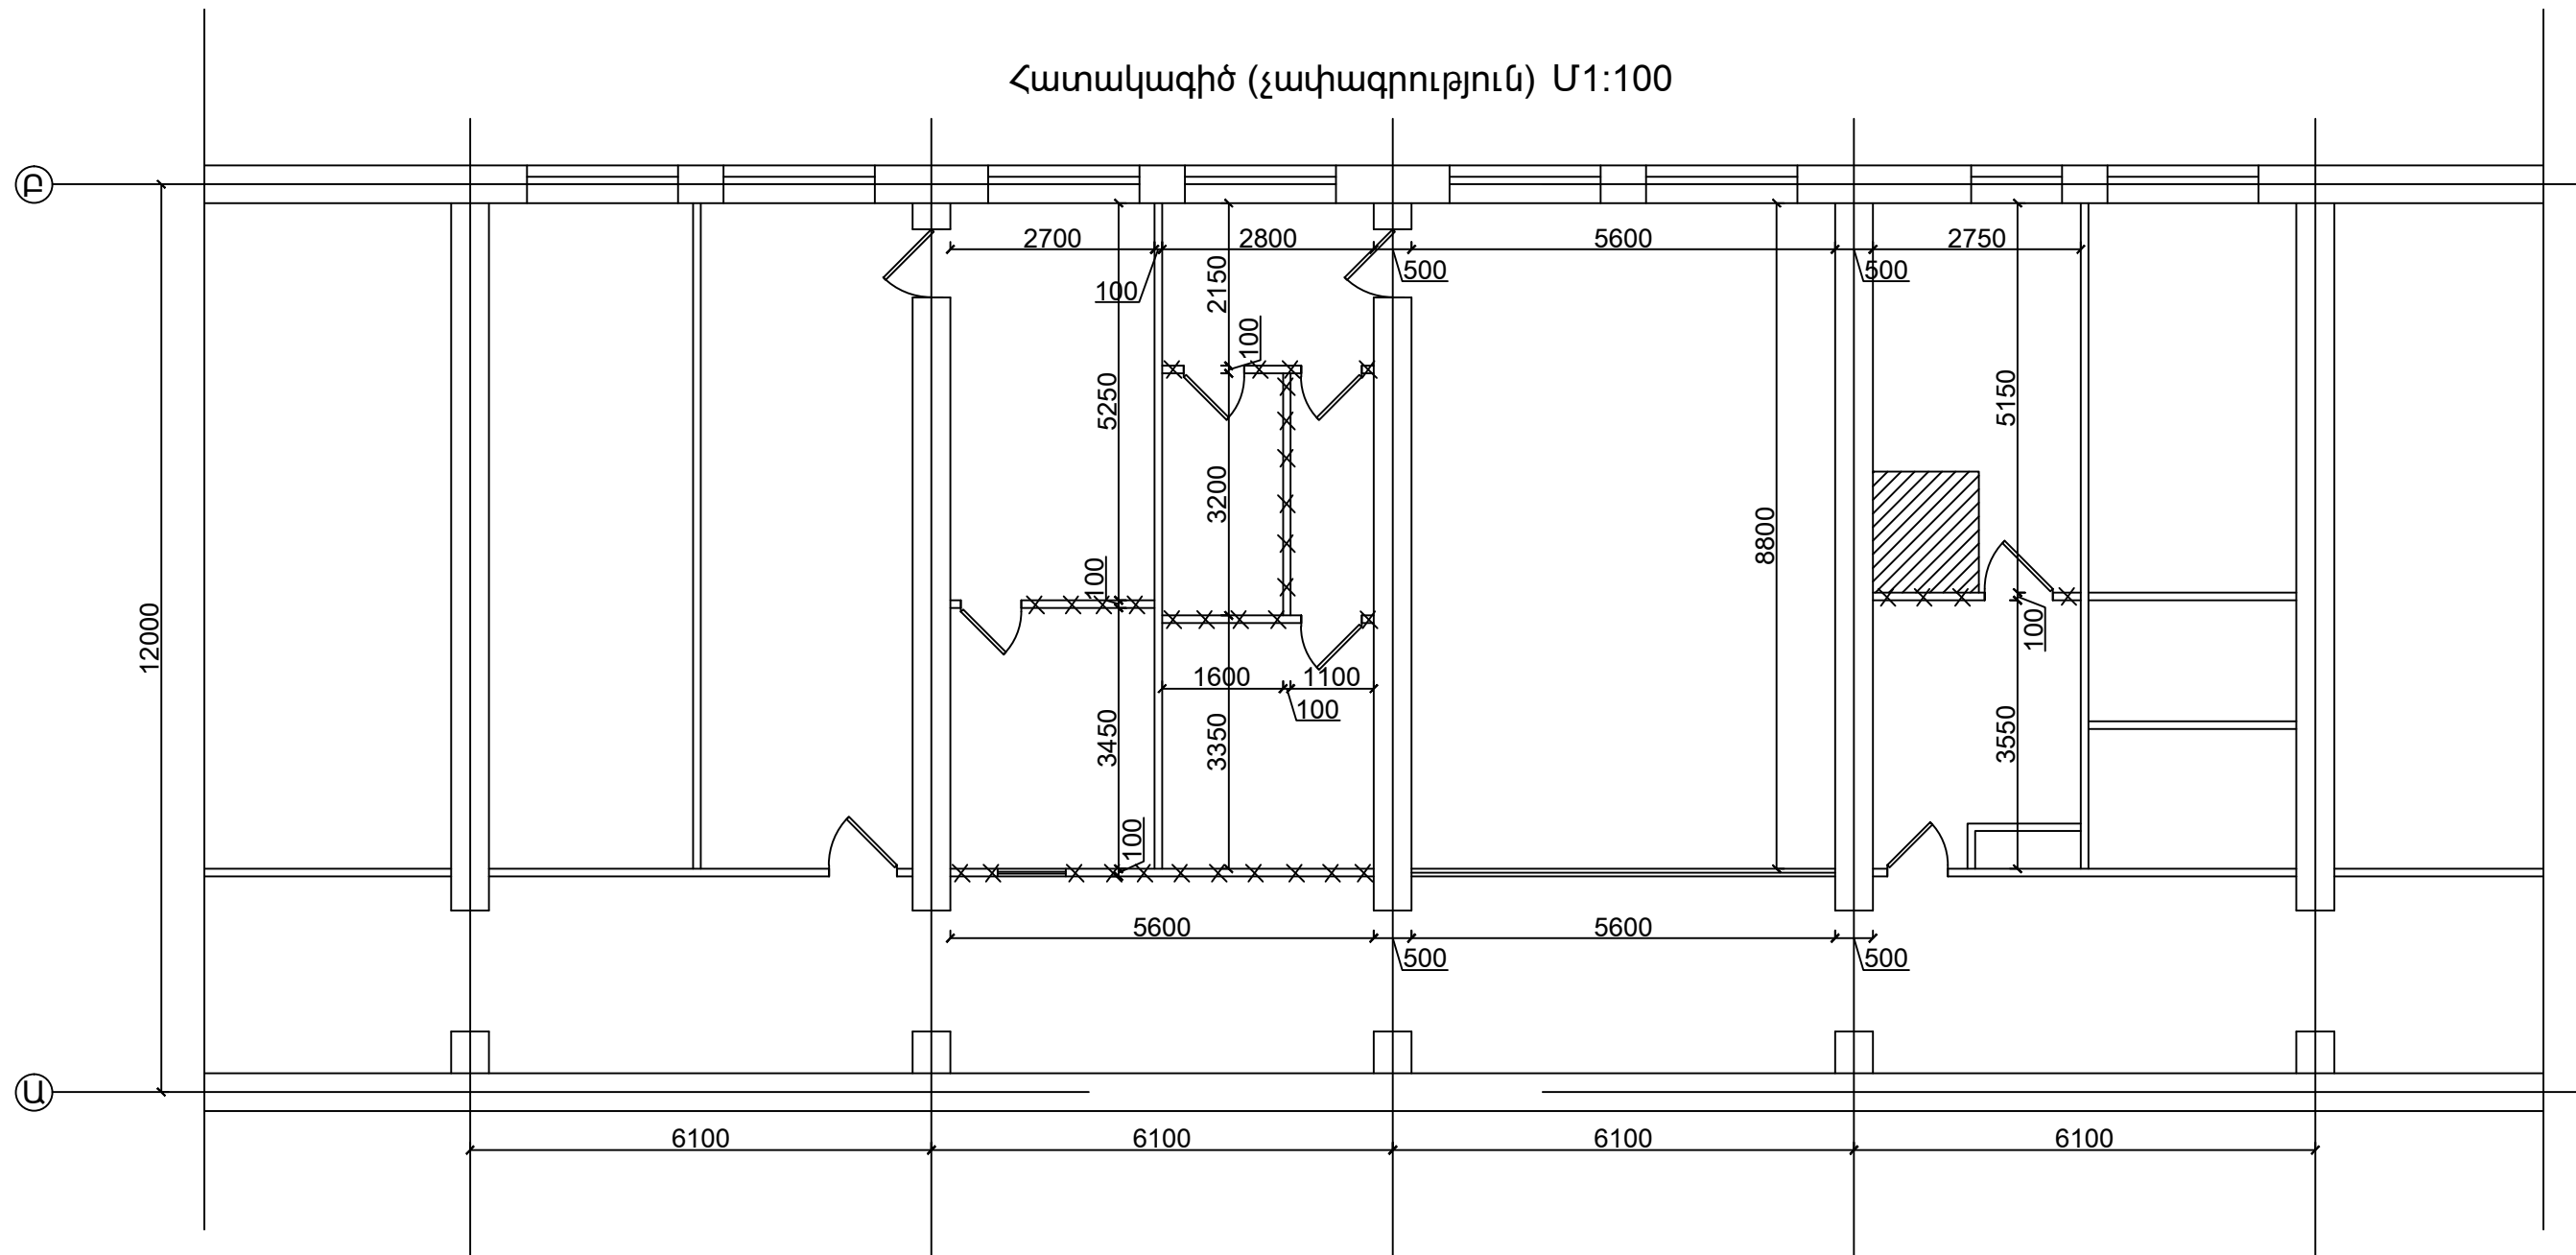

				Երևան քաղաքի Աջափնյակ վարչական շրջանի հ. 45 մանկապարտեզի հիմնանարագման նախագիծ		
Նախագծ.	Ն.Սարգսյան					
Նախագծ.	Հ.Մեսրոպյան			Ճարտարապետաշինարարական մաս	Փուլ	Թերթ
					ՃՇ	2
				Հատակագիծ(չափագրություն) Մ1:100		Թերթեր
						9
					«ՍՈՒՖԵՏ» ՍՊԸ	