


| ՔՅ ԿՐԻ ԱԾ ԱՅԻ ԱՈՆՅ ԿՆՈՇ ԱՅ ԵՄՅ. ՇՆ |               |           |                        |         |               |        |         |
|------------------------------------|---------------|-----------|------------------------|---------|---------------|--------|---------|
| ԵՍԾԵ ՉԱԻ ՉԱՅԾԱ                     | ԵՍԾԵ ՔՉԻ ԱԵԾԱ | ԱՉՈՑԾԱ    | ՓԵՉԻ ԱԾԵ ՔՉԻ ՕԾԵԱ (Մ²) | ՓՉԱՉԻ Ա | ՔՉԻ ՕԾԵԱ (Մ²) |        |         |
|                                    |               |           |                        |         | ԱՍ_ԾՉ ՓՉԱ     | ՉՈԻ ԱԾ | ԱՉՈԻ ԱԾ |
| +3 Ո՛                              | ä-1           | 5100x1200 | 6.12                   | 12      | 73.5          |        |         |
| +3 Ո՛                              | ä-2           | 2300x1200 | 2.67                   | 52      | 146.3         |        |         |
| +3 Ո՛                              | ä-3           | 2400x2100 | 5.04                   | 42      | 211.7         |        |         |
| +3 Ո՛                              | ä-4           | 2400x1600 | 3.84                   | 9       | 35            |        |         |
| +3 Ո՛                              | ä-5           | 2300x1600 | 4.83                   | 3       | 11.04         |        |         |
| +3 Ո՛                              | ä-6           |           |                        |         |               |        |         |
| +3 Ո՛                              | ä-7           |           |                        |         |               |        |         |
| +3 Ո՛                              | ä-8           | 1100x1100 | 2.21                   | 1       | 2.21          |        |         |
| +3 Ո՛                              | ä-9           | 900x1700  | 1.53                   | 1       | 1.53          |        |         |
| +3 Ո՛                              | ä-10          | 1100x1600 | 1.76                   | 1       | 1.76          |        |         |
| +3 Ո՛                              | ä-11          | 1000x1000 | 1.0                    | 2       | 2             |        |         |
| +3 Ո՛                              | ä-12          | 1200x600  | 0.72                   | 1       | 0.72          |        |         |
| +3 Ո՛                              | ä-13          | 1200x1200 | 1.44                   | 1       | 1.44          |        |         |
| +3 Ո՛                              | ä-14          | 1800x1200 | 2.16                   | 4       | 6.5           |        |         |
| +3 Ո՛                              | ä-15          | 3200x1200 | 3.9                    | 1       | 3.9           |        |         |
| ՓՉԻ ՉԾ                             | ä-16          | 2200x1600 | 3.52                   | 4       | 14            |        |         |
| +3 Ո՛                              | ä-17          | 1760x1200 | 2.12                   | 1       | 2.1           |        |         |
| +3 Ո՛                              | ä-18          | 2300x1150 | 2.64                   | 9       | 23.7          |        |         |
| +3 Ո՛                              | ä-19          | 2300x1600 | 3.68                   | 4       | 14.5          |        |         |
| +3 Ո՛                              | ä-20          | 1000x1100 | 1.1                    | 1       | 1.1           |        |         |
| +3 Ո՛                              | ä-21          | 1300x1100 | 1.40                   | 1       | 1.4           |        |         |
|                                    |               |           |                        |         |               |        |         |
|                                    |               | ԱՍ_ԾՉԱՅԾԱ |                        |         | 554,4         |        |         |

ՔՅ ԿՐԻ ԱԾ ԱՅԻ ԱՈՆՅ ԿՆՈՇ ԱՅ ԵՄՅ. ՇՆ

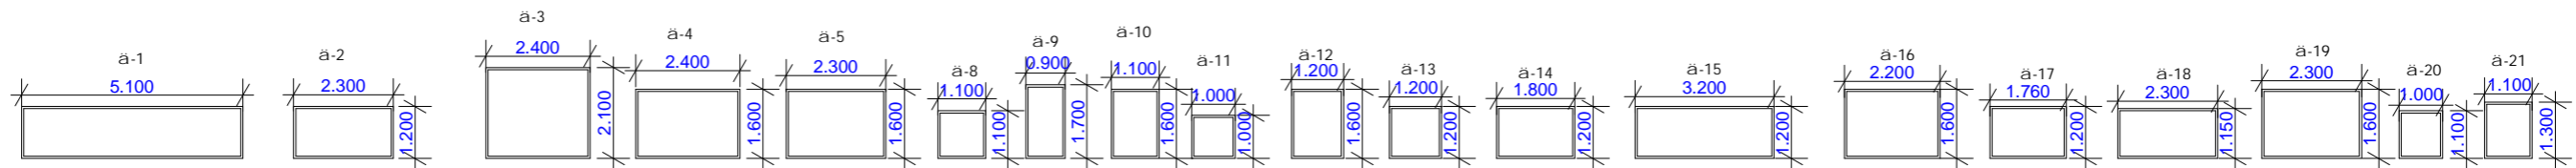

|  |   |  |   |              |              |
|--|---|--|---|--------------|--------------|
|  | <p>Է. ԵՐԵՎԱՆ, ՄԱՍՊԻՆ-ՍԵՐԱՍԻՆԻ ԱՎՈՅԱԿԱՆ ՇՐՄԱՆ ԱՐԽԻՒԿԻ Թ 1<br/>N 96 ՄԱՐԱԿԱՄՏԵՓ ԿՈՄՄՈՒՆԻՏԱՆ ԼՈՇԱՏԱԿԱՆԷՐ:</p> |  | <p>ԱՉԻ ՕԾ N<br/>ՏՕ-Յ-ԱՅԾԻՉ-14/43-3;</p> |              |              |
|  | <p>ՃԱՐՏԱՐԿԵՑ</p>  | <p>Ե. ՊՉԷԻ ՄՉՍ</p>                                       | <p>ՃԱՐՏԱՐԿԵՑՆԵՐԱՐԱՐԱԿԱՆ ԽԱՂ</p>         | <p>ՕՅԾԵ</p>  | <p>ԱՉՈՑԱ</p> |
|  |   | <p>ԲԱՆԱՆ ՊՐՏԱՎԱԿՈՒ ԽՈՒՆԿԻ<br/>ԲԱՆԱՆ ՊՐՏԱՎԱԿՈՒ ԽՈՒՆԿԻ</p> | <p>Չ Ս</p>                              | <p>ՓԾ-10</p> | <p>13</p>    |
|  |   |  | <p>ՏՕՉ ՊՉԾՐԻ Ծ՛ ԵՅԱ</p>                 |              |              |