
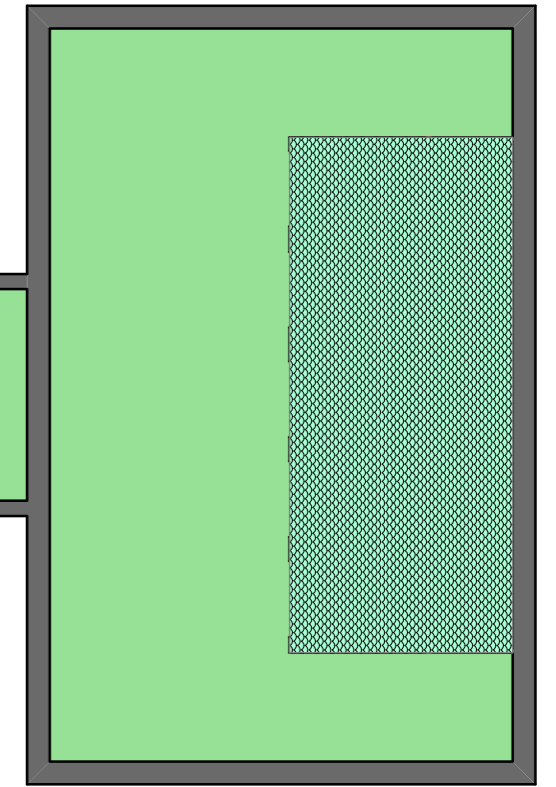


ԵՐԱՐԻՒՄ ՀԱՄԻ ՀԱՏՆԱԿԻԾ
 1:200
 /ՉԱՓԱՆԻԹՅՈՒՆ/

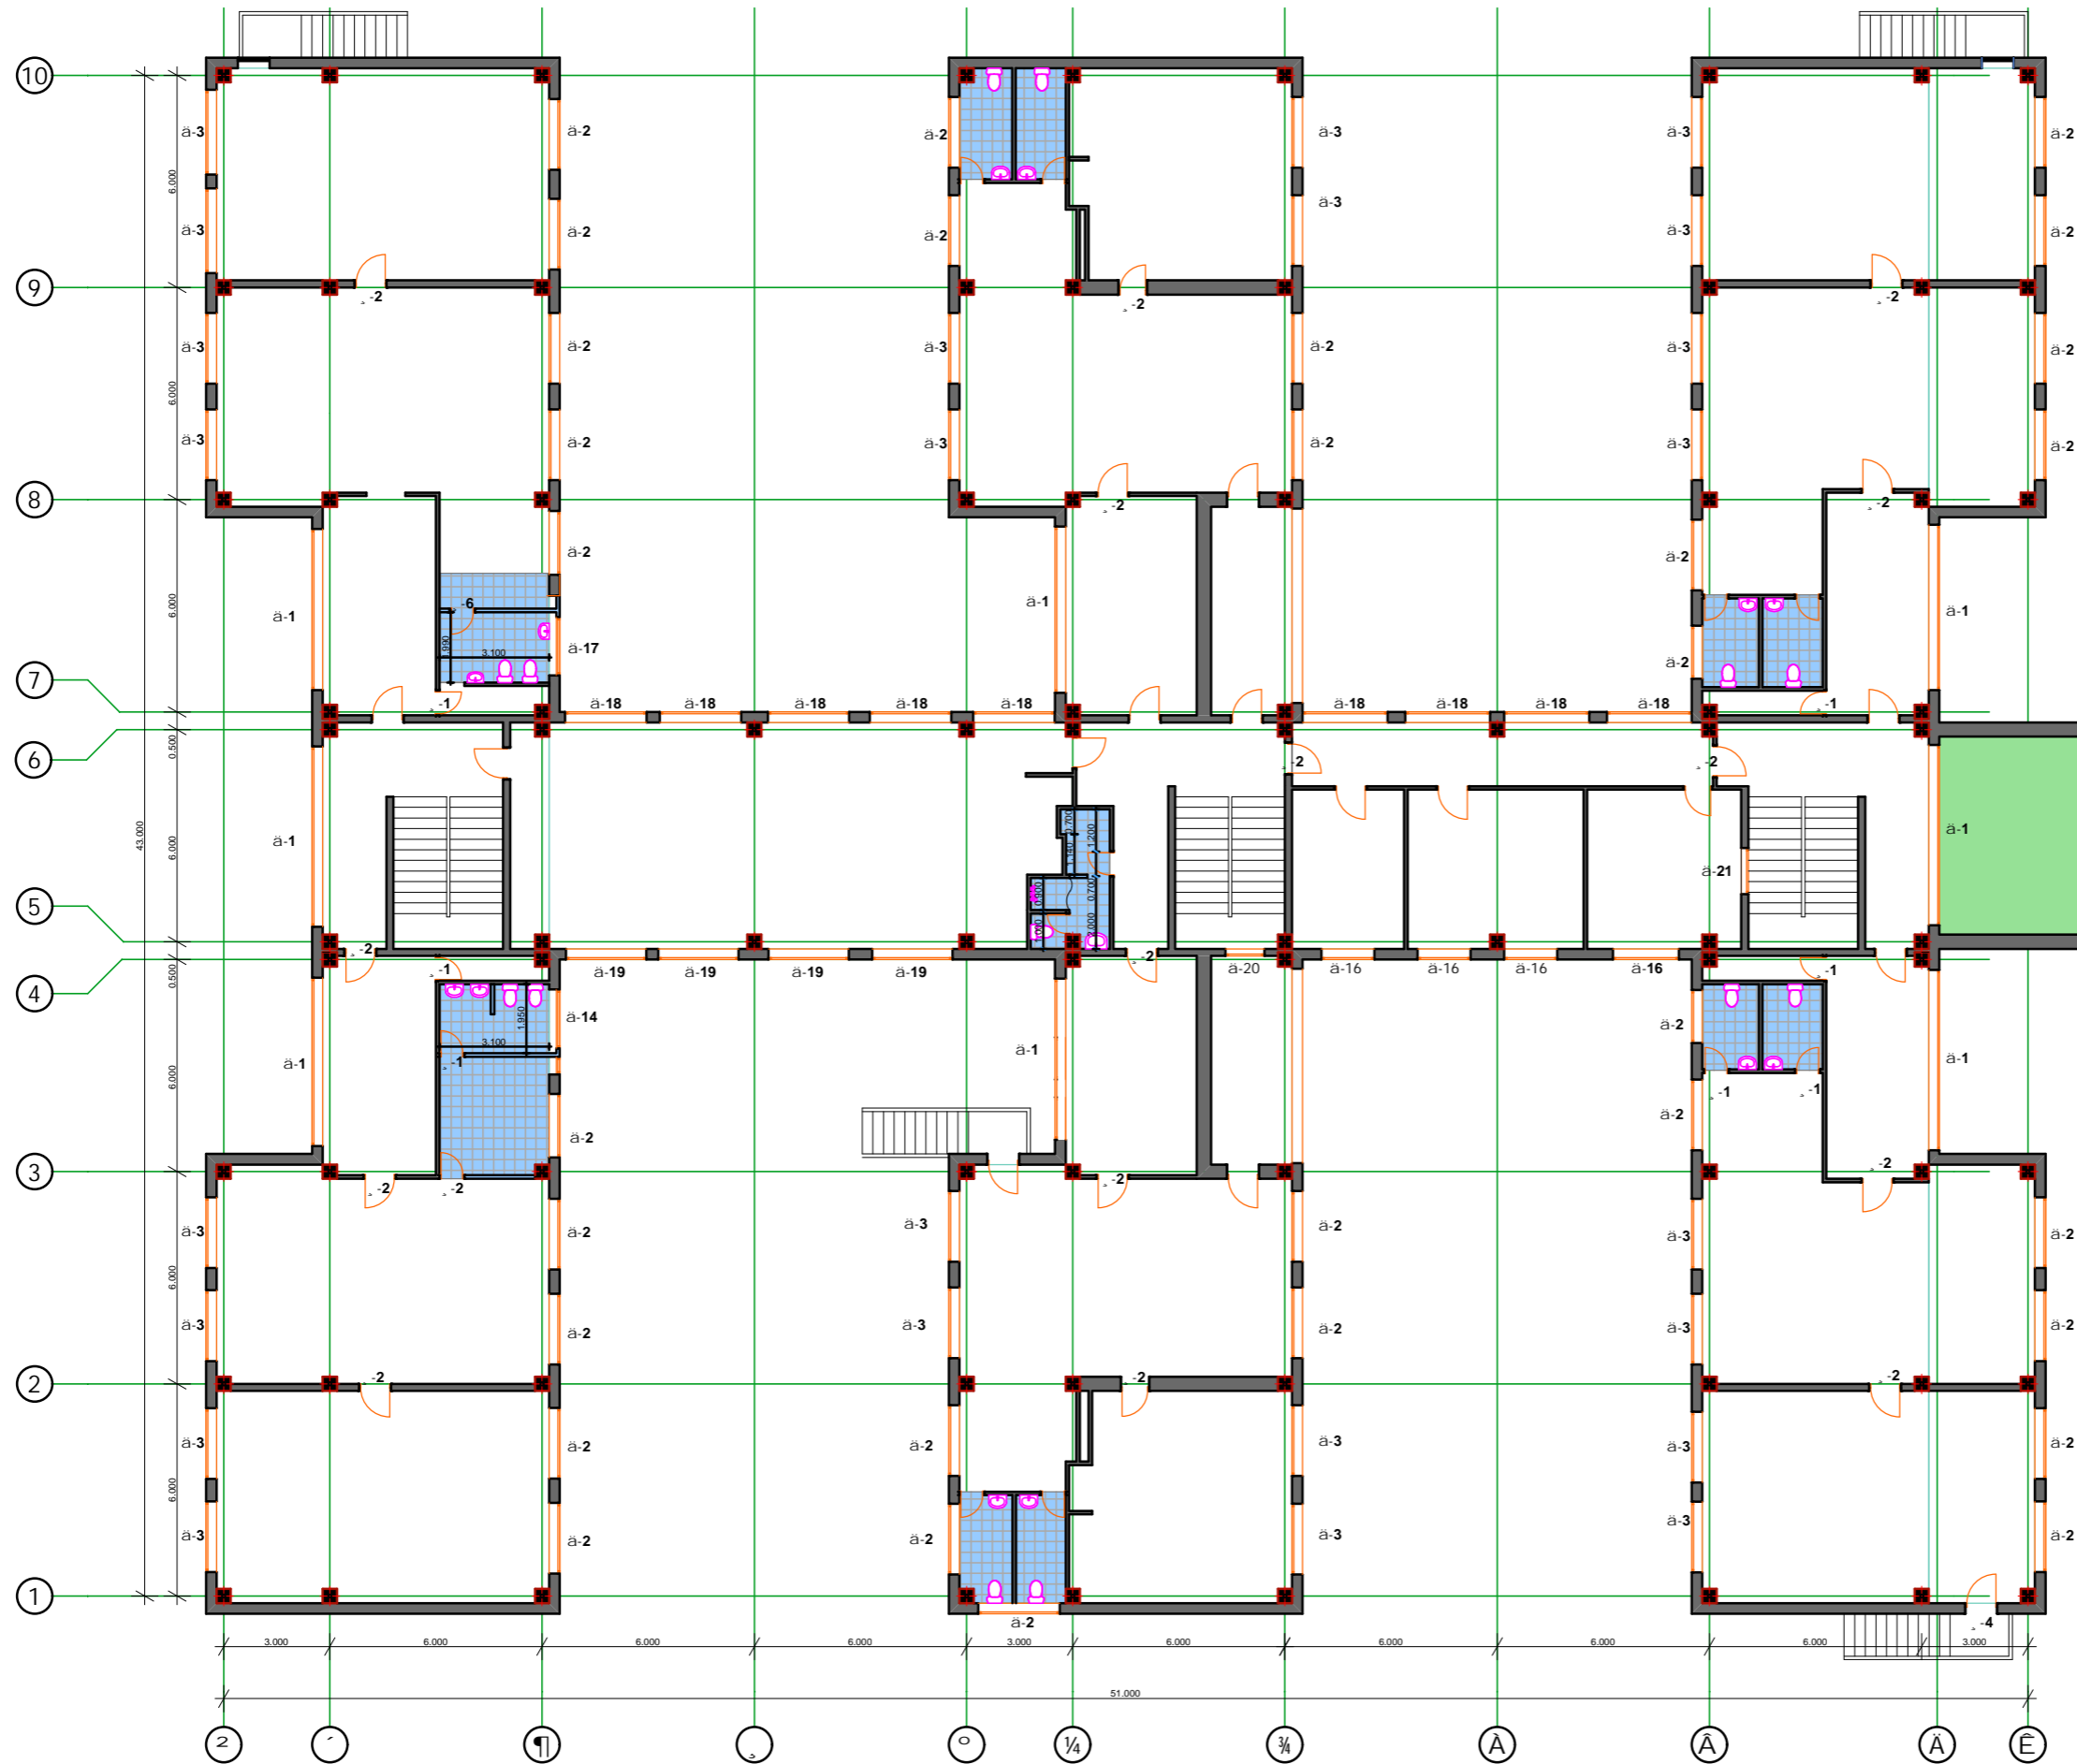

	Է. ԵՐԵՎԱՆ, ՄԱՍԻՍԻ-ՍԵՐԱՍԻՆԻ ՀԱՐՉԱՎԱԿ ԸՐՏԱՆ ԱՐԽԻՏԵԿՏ Թ 1 N 96 ՄԱՍԻՍԻՍՏԵՐԻ ՀԻՌԱՄԱՐՄԱՆ ԽՈՒՍԵՆԱԿԵՐ:		ä²î ò ð N §º-äÄ²Ð´-14/43-3;			
	ՀԱՐՏԱՆԻՑ	Ե. Պ²ԷԻ Ս²Ü		ՀԱՐՏԱՆԻՑԻ ԿԱՏԱՆՈՒՄԻ ՄԱ	օäöĒ	Äº äÄ
			ԵՐԱՐԻՒՄ ՀԱՏՆԱԿԻԾ 1:200 /ՉԱՓԱՆԻԹՅՈՒՆ/	² Ü	0P-7	13
				§º²Ĵ²ººĴ ð; ääÄ		