
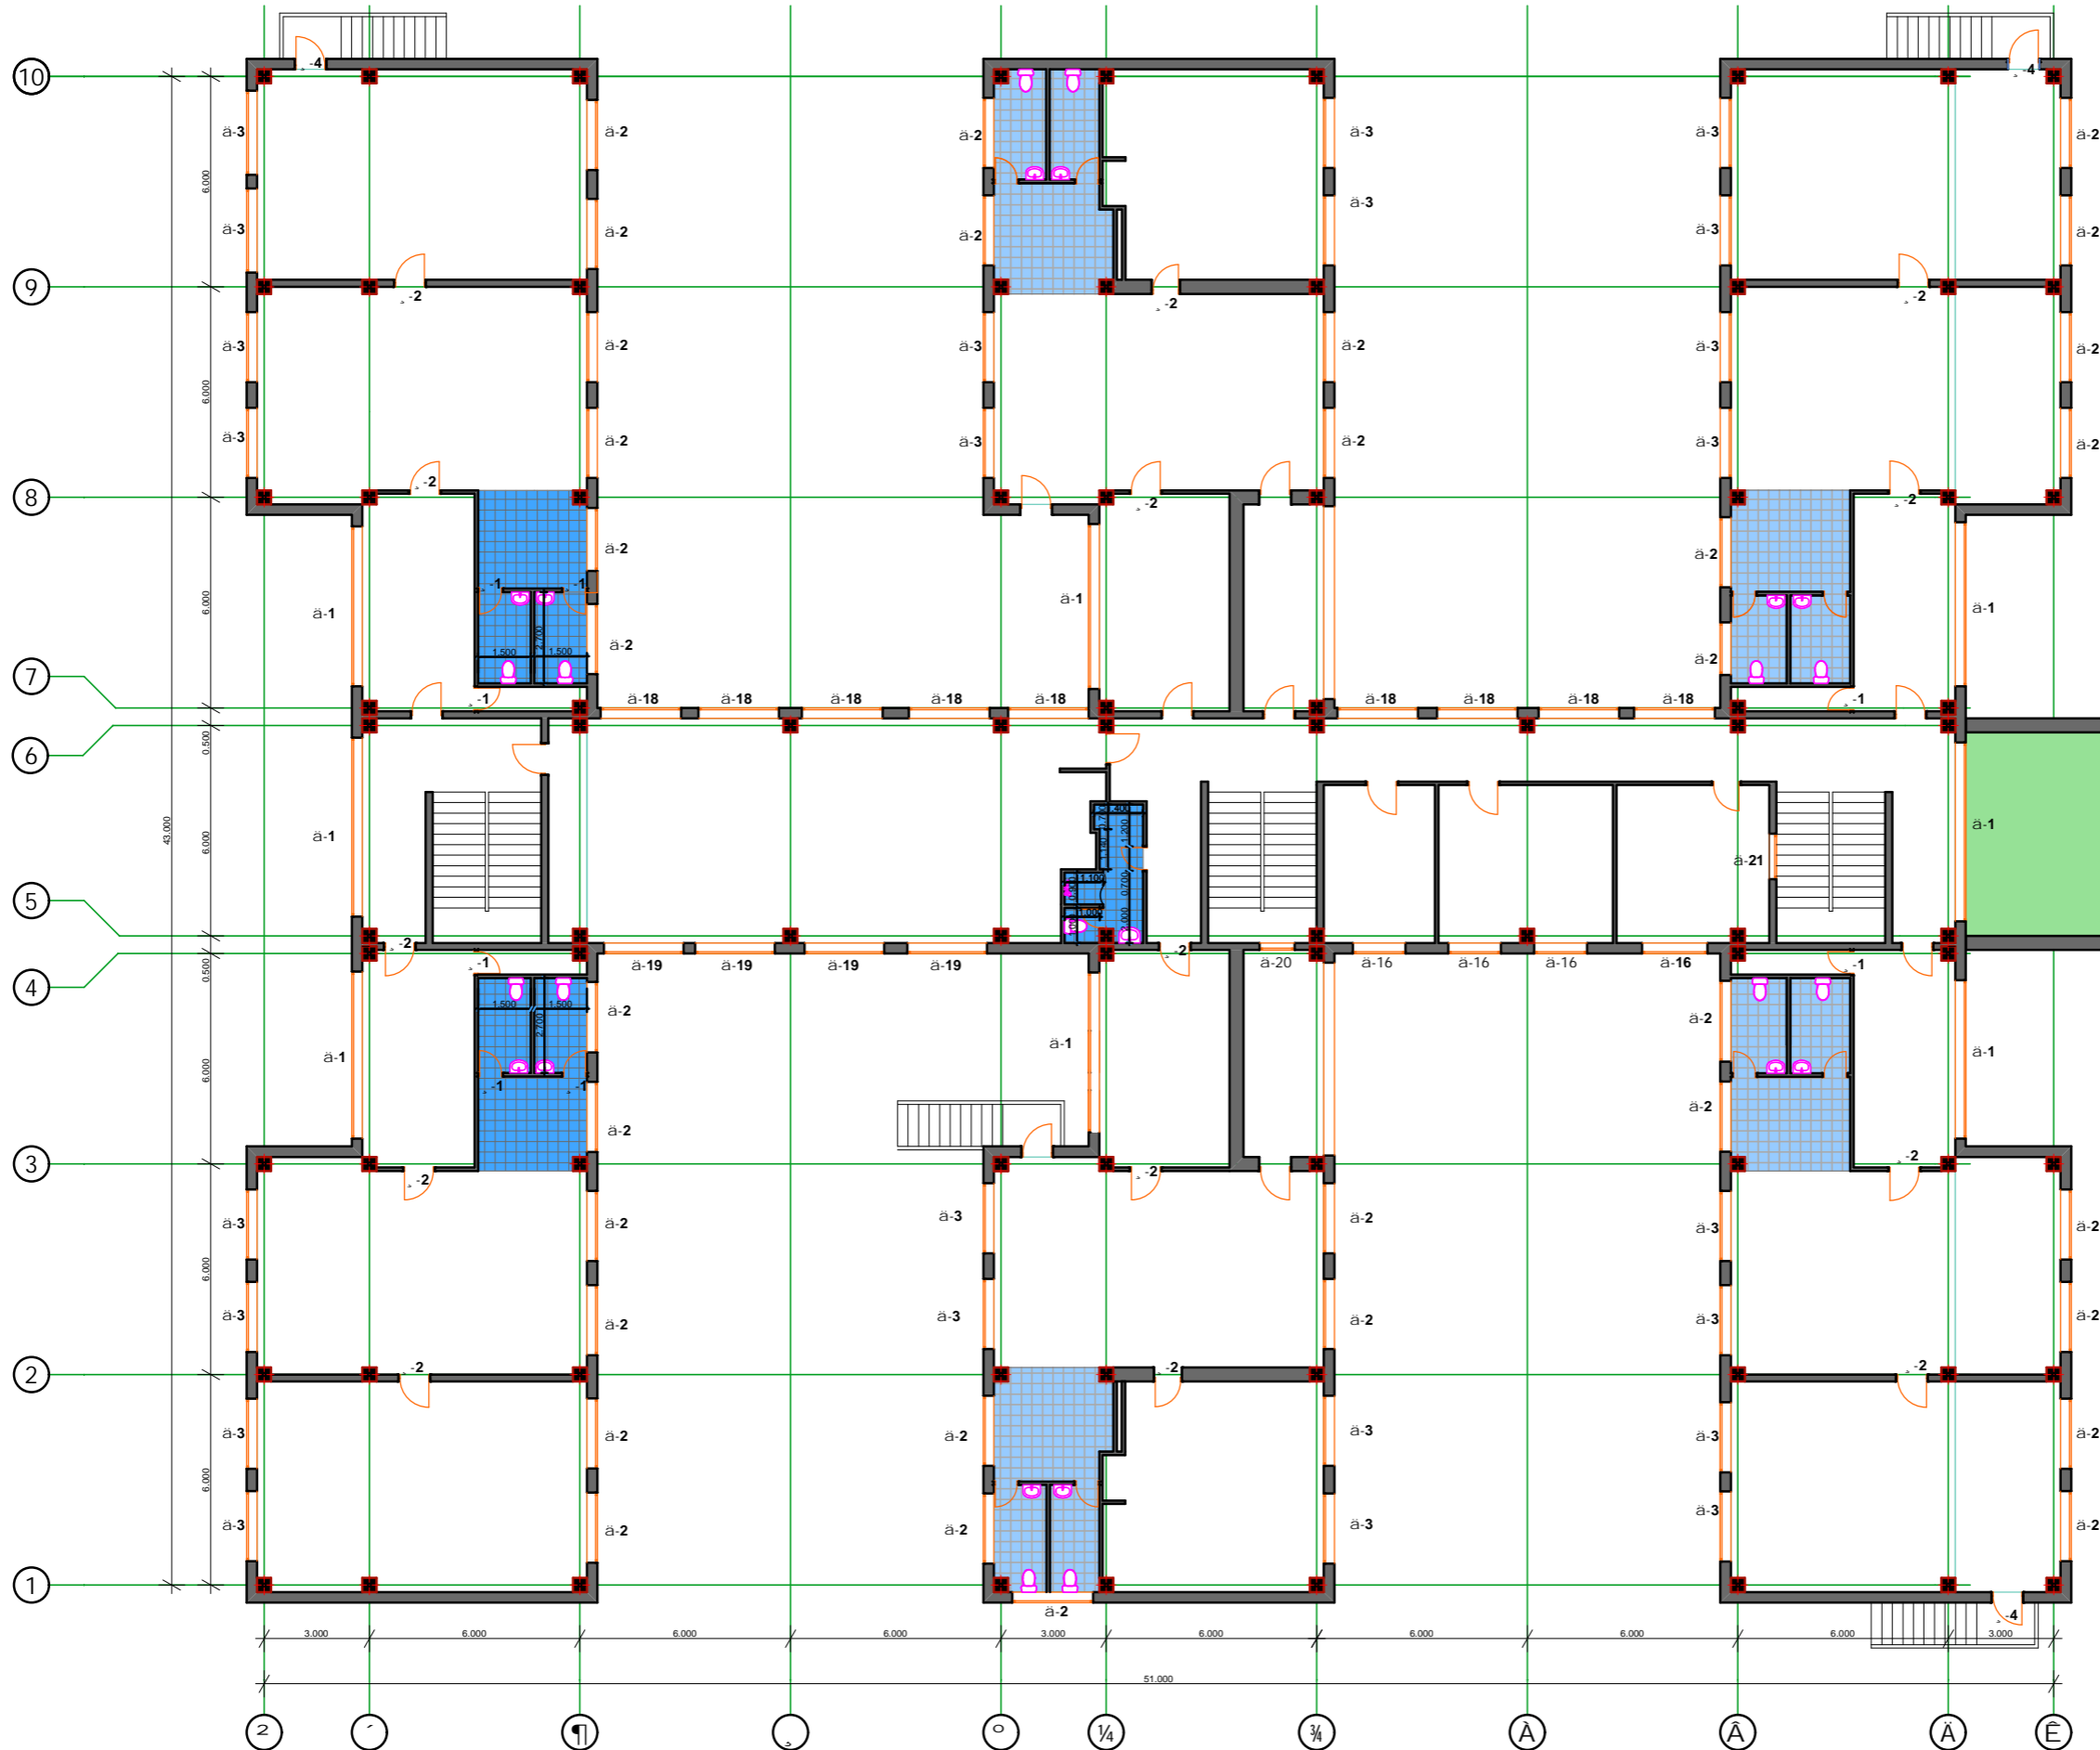


ԵՐԿՐԻՒՄ ՀԱՄԻ ՀԱՏԱԿԱԿԻԾ  
1:200

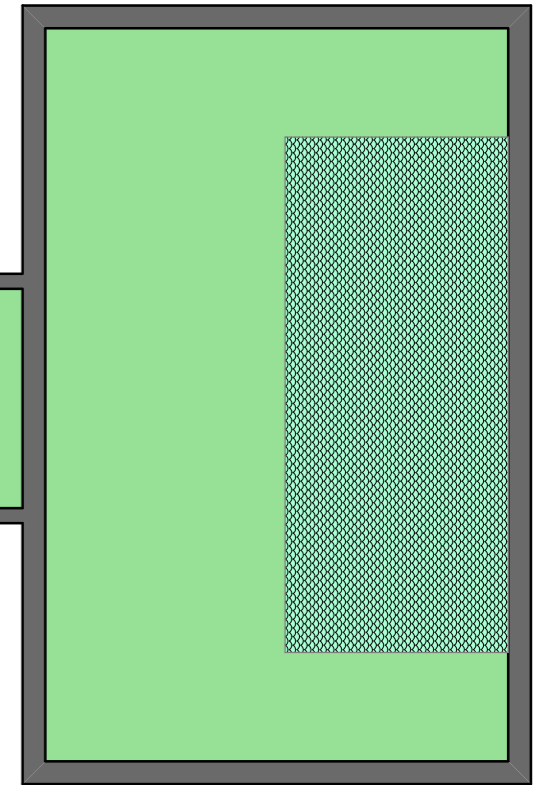

	Է. ԵՐԿՐԱԿ, ՄԱՍՈՒՆ-ՍԵՐԱՍԻՆ ԿԱՐՁԱԿԱՆ ՇՐՄԱՆ ԱՐԽԻՎԻԿԻ 91 N 96 ՄԱՍԻՆԱՍՏԵՐԻ ՀԻՌԱՆՈՒՄԱՆ ԽՈՒՍԵՆԱԿԵՐ:		ä²ï ò ð N §º-äÄ²Ð´-14/43-3;		
	ՀԱՐՏԱՐՈՒՄԵՏ	Ե. Ղ²ԷԻ Մ²Ü	ՀԱՍՏԱՐՈՒՄԵՏՆԵՐԱՐԱՐՄԱՆ ԽԱՎ	օäöĚ	Äº äÄ
		ԵՐԿՐԻՒՄ ՀԱՏԱԿԱԿԻԾ 1:200	² Ü	ÖP-8	13
			§Ø²Ŧ²ØºŦ ð; ääÄ		