
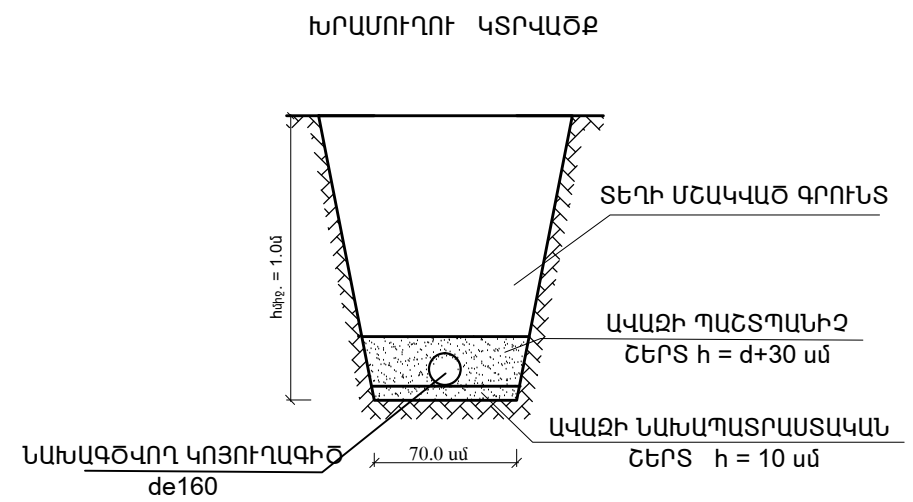
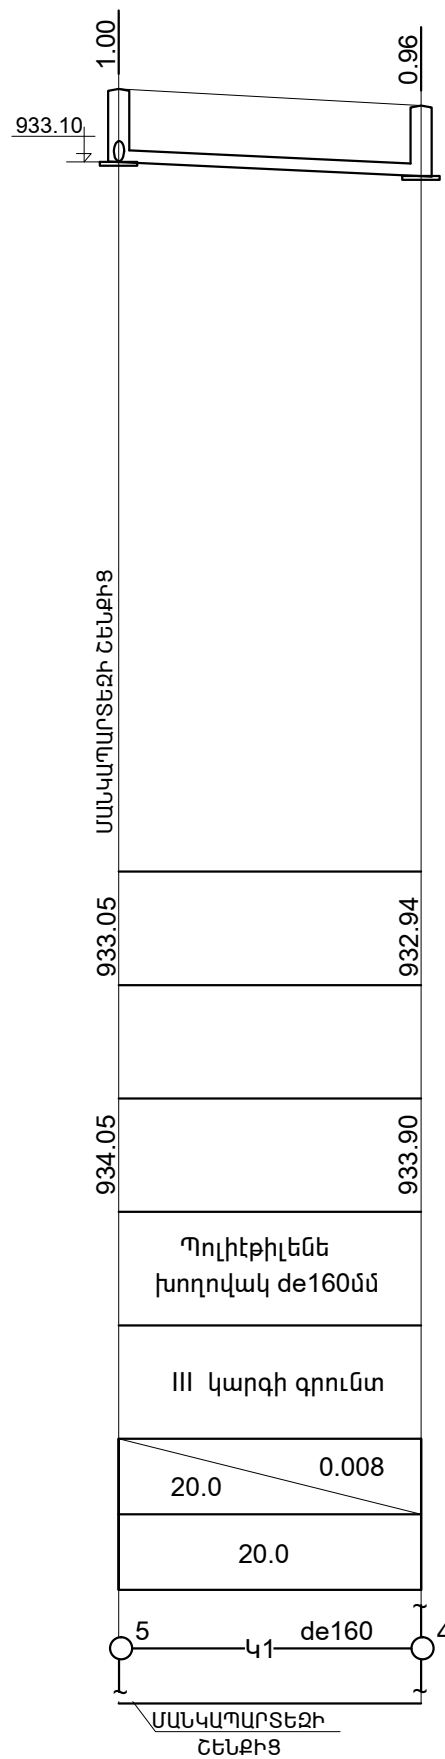


U հոր. 1:500  
ուղղահ. 1:100

խողովակի հատակի միջը	933.20	933.10	933.02	932.94	932.70
Հողի մախագծային միջը					
Հողի իրական միջը	934.45	934.20	934.00	933.90	934.00
խողովակի մշակումը և մեկուսացման տեսակը	Պոլիէթիլեն խողովակ de160մմ				
Երկրաբանական տվյալները	III կարգի գրունտ				
Երկարությունը	56.5				0.008
Հեռավորությունը	19.0	9.5	10.0	18.0	
Հորի, կետի, անկյան շրջման համարը	1	2	3	4	

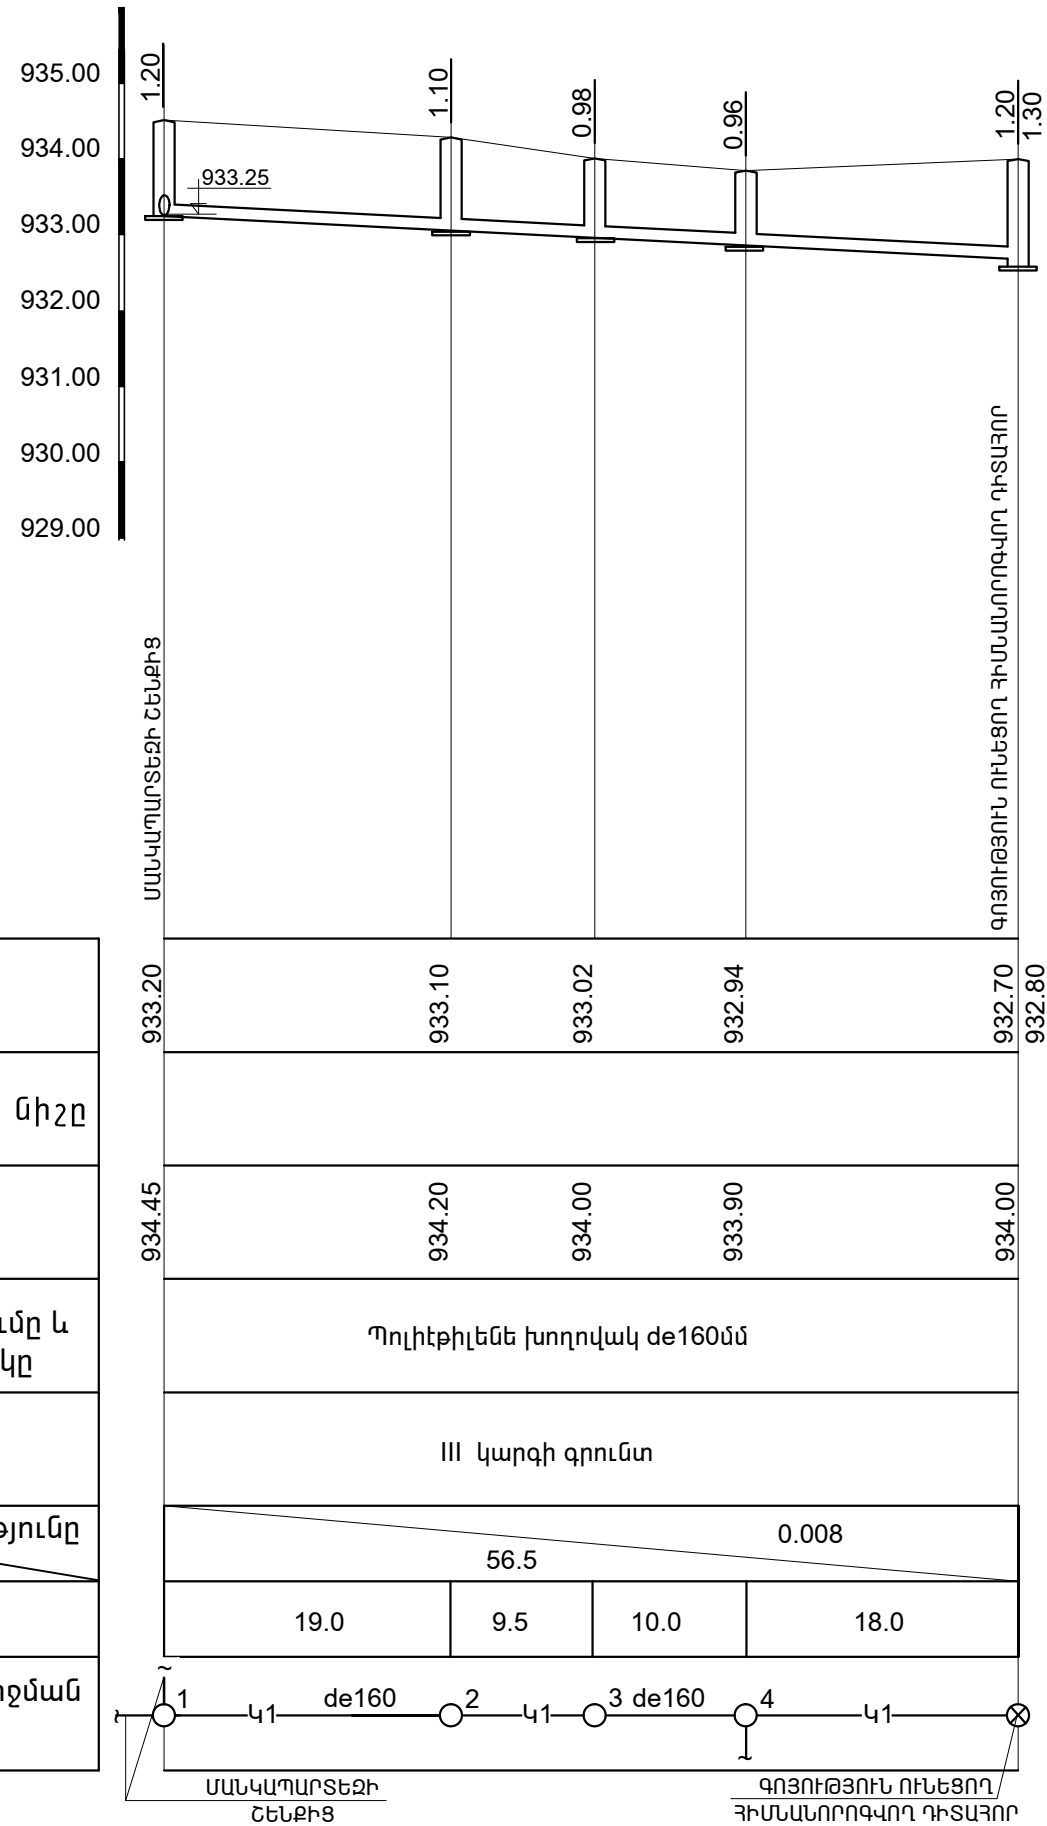

**ԾԱՆՈԹՈՒԹՅՈՒՆ**

Տվյալ թերթը մայել ՋԿ-1,6 թերթերի հոտ համատեղ

	ԵՐԵՎԱՆԻ ՔԱՂԱՔԻ ՄԱՍԽԹԱ-ՍԵՐԱՍՏԻԱ ՎԱՐՉԱԿԱՆ ՇՐՋԱՆԻ ԿՑԵ			Պատվեր N ԵՔ-ՊԸԱՇՁԲ-14/43-3		
	ՍԱՆԿԱՊԱՐՏԵԶԻ ԳԻՄԱՆՈՐՈՎՈՂ			ՋՐԱՄԱՏԱԿԱՐԱՐՈՒՄ ԵՎ ԿՈՅՈՒԴԻ ՆԵՐՅԱՊԱՐԱԿԱՅԻՆ ՑԱՆՑ		
ՏՆՕՐԵՆ	Ս. ԳԱԼՍՏՅԱՆ		ԿՈՅՈՒԹՅՈՒՆ	ՓՈՒԼ	ԹԵՐԹ	ԹԵՐԹԵՐ
ՆԱԽԱԳԾԵՑ	Գ. ԱՎԵՏԻՍՅԱՆ		ԿՈՅՈՒԹՅՈՒՆ	ԱՆ	ՋԿ-7	9
			ԿՈՅՈՒԹՅՈՒՆ	«ՄԵԳԱՍԵՏՐ» ՍՊԸ		