






ԱՌԱՋԻՆ ՀԱՐԿԻ ՀԱՏԱԿԱԳԻԾ

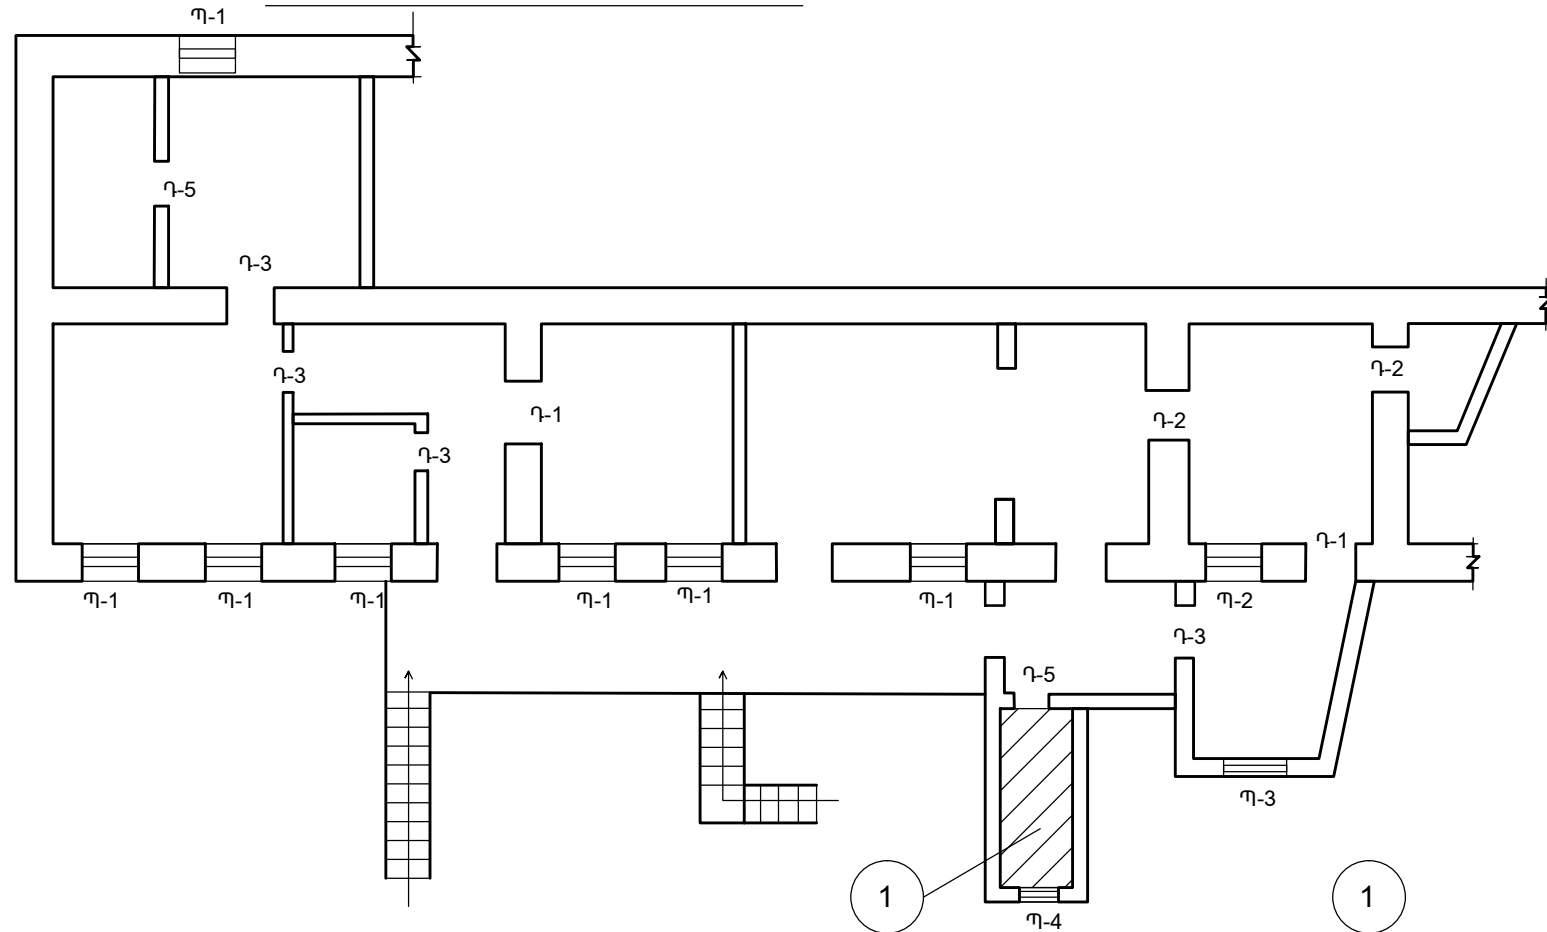

ՀԱՏԱԿԱԳԻԾ

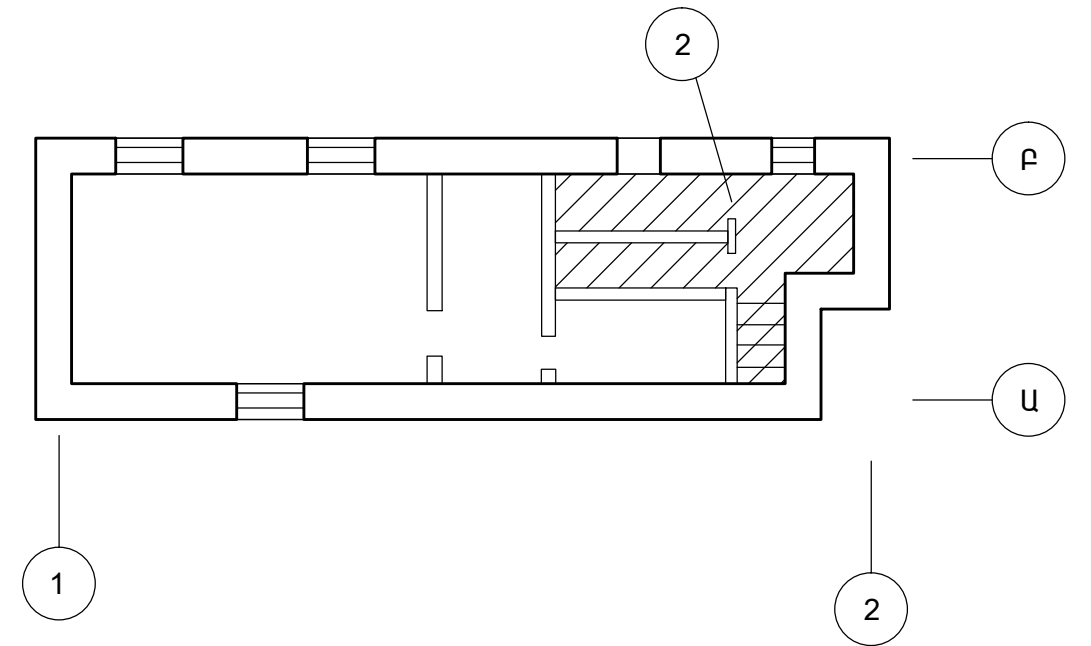

ԿԻՍԱՆԿՈՒՂԱՅԻՆ ՀԱՐԿԻ ՀԱՏԱԿԱԳԻԾ

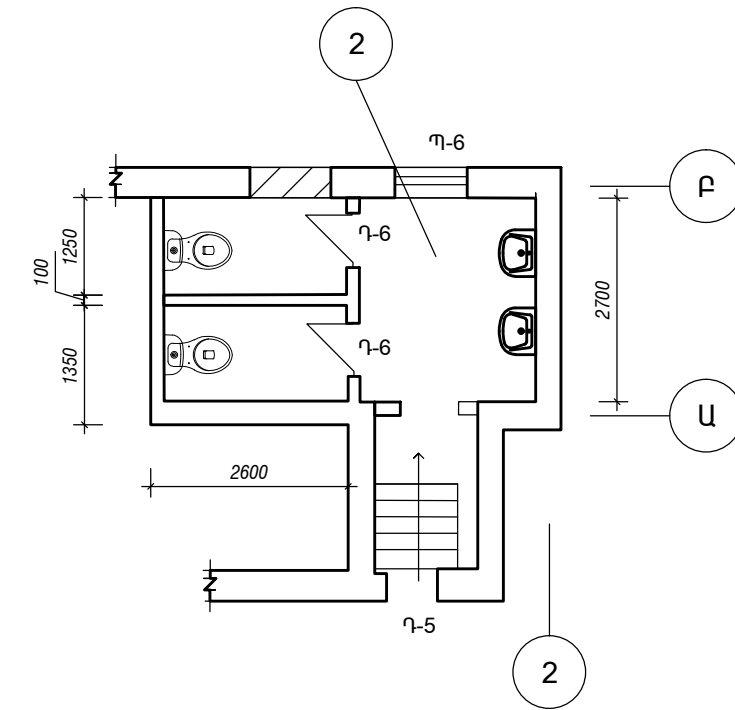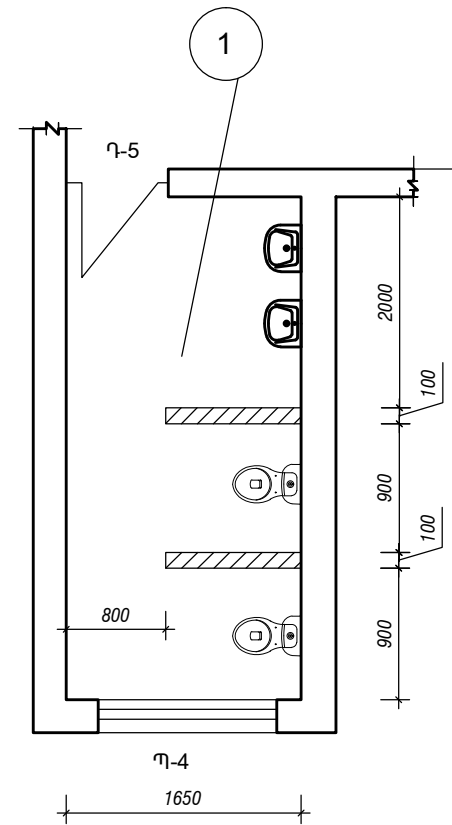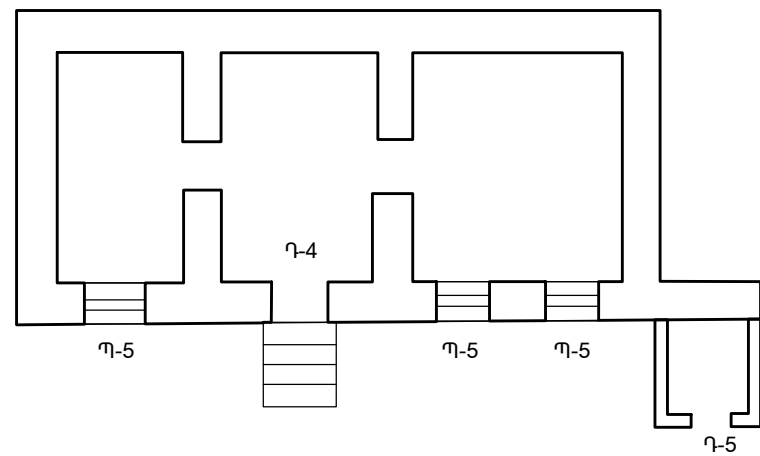

ՆԳՃ	Բ. ԱՐՇԱԿՅԱՆ	ՊԱՏՎԵՐ ԵՐ-ՏԵԱՇՁԲ-13/7			
ՆԱԽԱԳԾԵՑ	Ն.ՍԱՐԳՍՅԱՆ	ԵՐԵՎԱՆԻ ԿԵՆՏՐՈՆ ՎԱՐՉԱՎԱՆ ՇՐՋԱՆ, N 11 ՄԱՆԿԱՊԱՐՏԵՋԻ ԿԵՐԱՆՈՐՈՂՈՒՄ	ՓՈՒԼ	ԹԵՐԹ	
			ԱՆ	6-2	3
		ԱՌԱՋԻՆ ԵՎ ԿԿՈՒՂԱՅԻՆ ՀԱՐԿԻ ՀԱՏԱԿԱԳԻԾ: ՋՐԱՄԱՏԱԿԱՐԱՐՈՒՄ ԵՎ ՋՐԱՅԵՌԱՑՈՒՄ	«ՍԱՐԳԻՍ ՄԱՐԻԱՆՆԱ» ՍՊԸ		