




**ՏԱՆԻՔԻ ՀԱՏԱԿԱԳԻԾ**

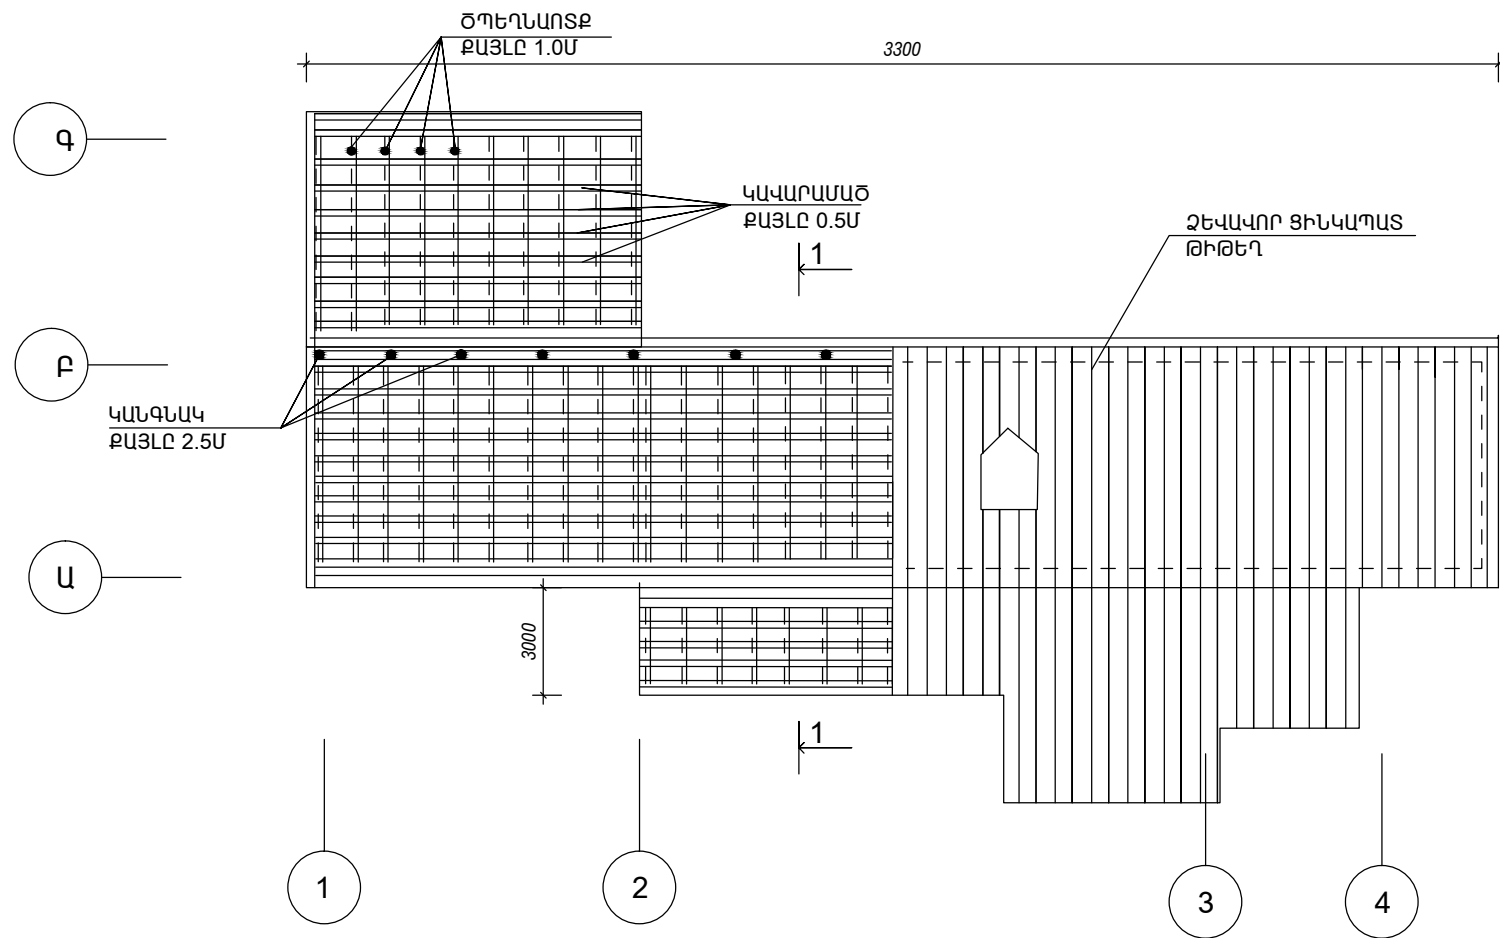


**ՏԱՆԻՔԻ ՀԱՏԱԿԱԳԻԾ Մ:100**

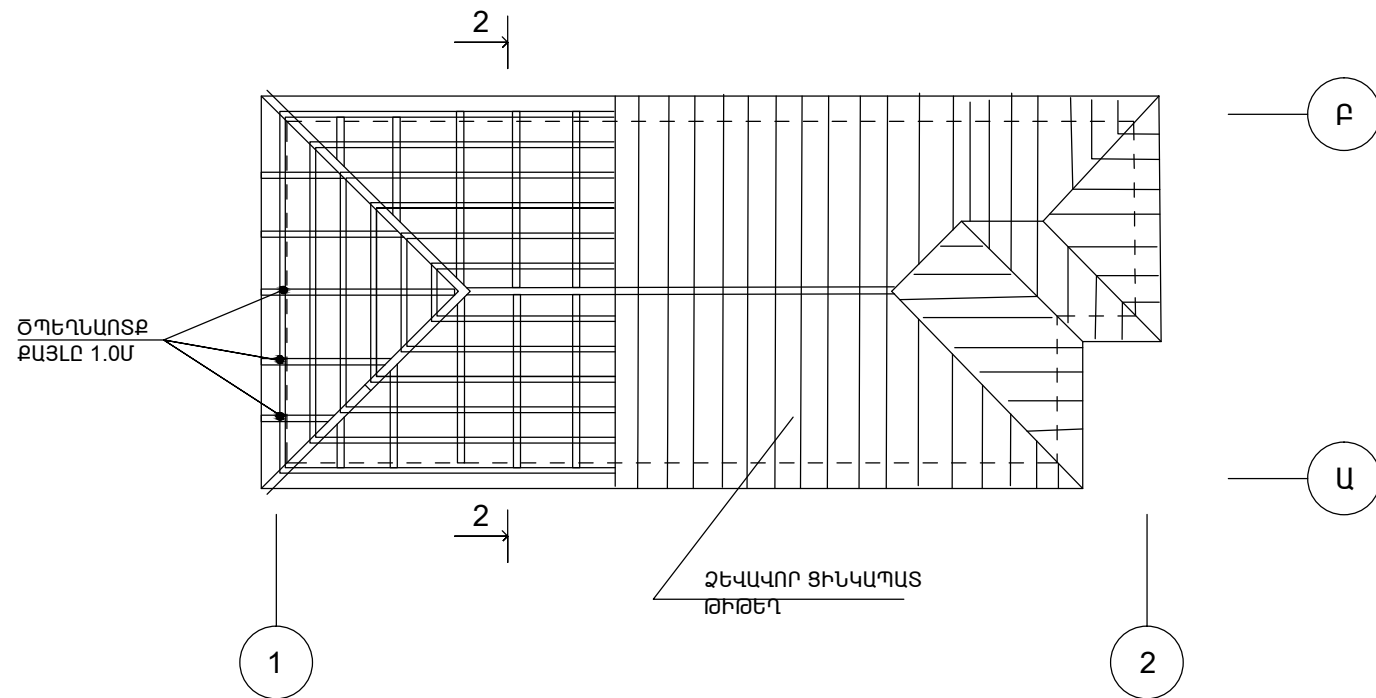

**ԿՏՐՎԱԾՔ ԸՍՏ "1 - 1"**

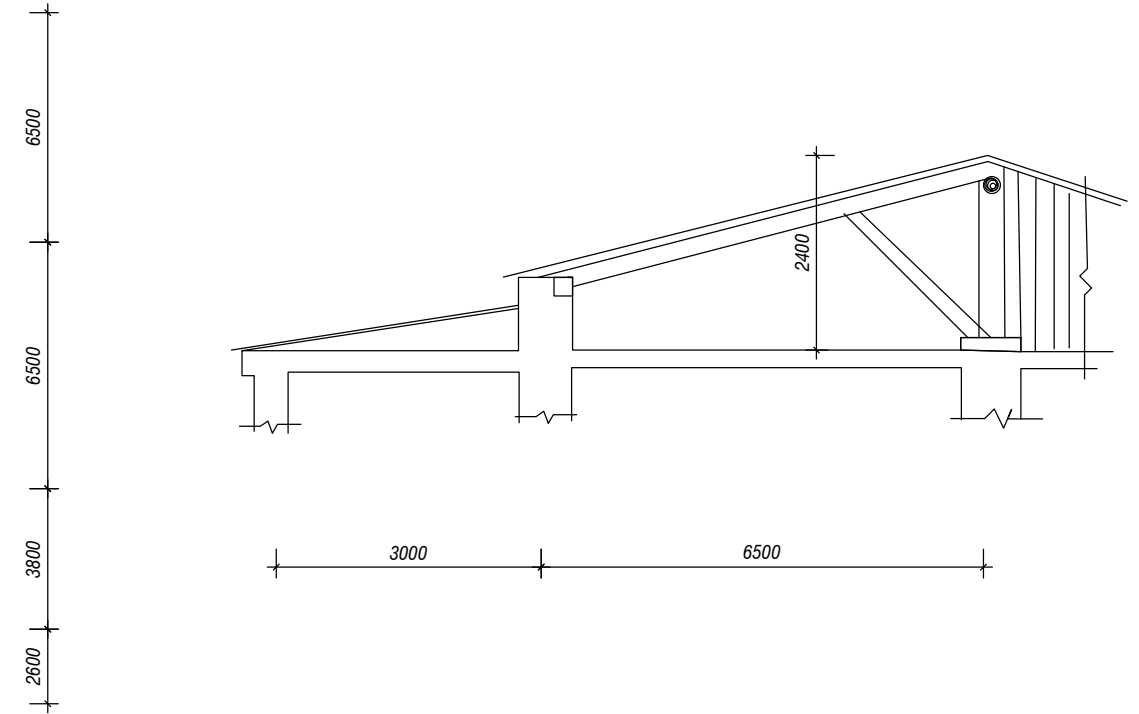

**ԿՏՐՎԱԾՔ ԸՍՏ "2 - 2"**

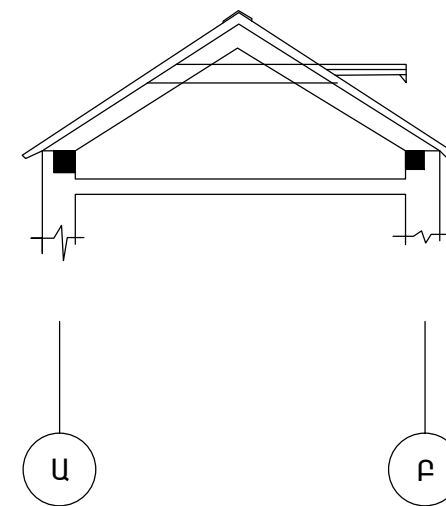

ՆԳՃ	Ք. ԱՐՇԱԿՅԱՆ	ՊԱՏՎԵՐ ԵՐ-ՏԸԱՇՁԲ-13/7			
ՆԱԽԱԳԾԵՑ	Ն. ՍԱՐԳՍՅԱՆ	ԵՐԵՎԱՆ ԿԵՆՏՐՈՆ ՎԱՐՉԱՎԱՆ ՇՐՋԱՆ , N 11 ՄԱՆԿԱՊԱՐՏԵԶԻ ԿԵՐԱՆՈՐՈՂՈՒՄ	ՓՈՒԼ	ԹԵՐԹ	ԹԵՐԹԵՐ
			ԱՆ	6-4	4
		ՏԱՆԻՔԻ ՀԱՏԱԿԱԳԻԾ	«ՍԱՐԳԻՍ ՄԱՐԻԱՆՆԱ» ՍՊԸ		