




ԱՌԱՋԻՆ ՀԱՐԿԻ ՀԱՏԱԿԱԳԻԾ

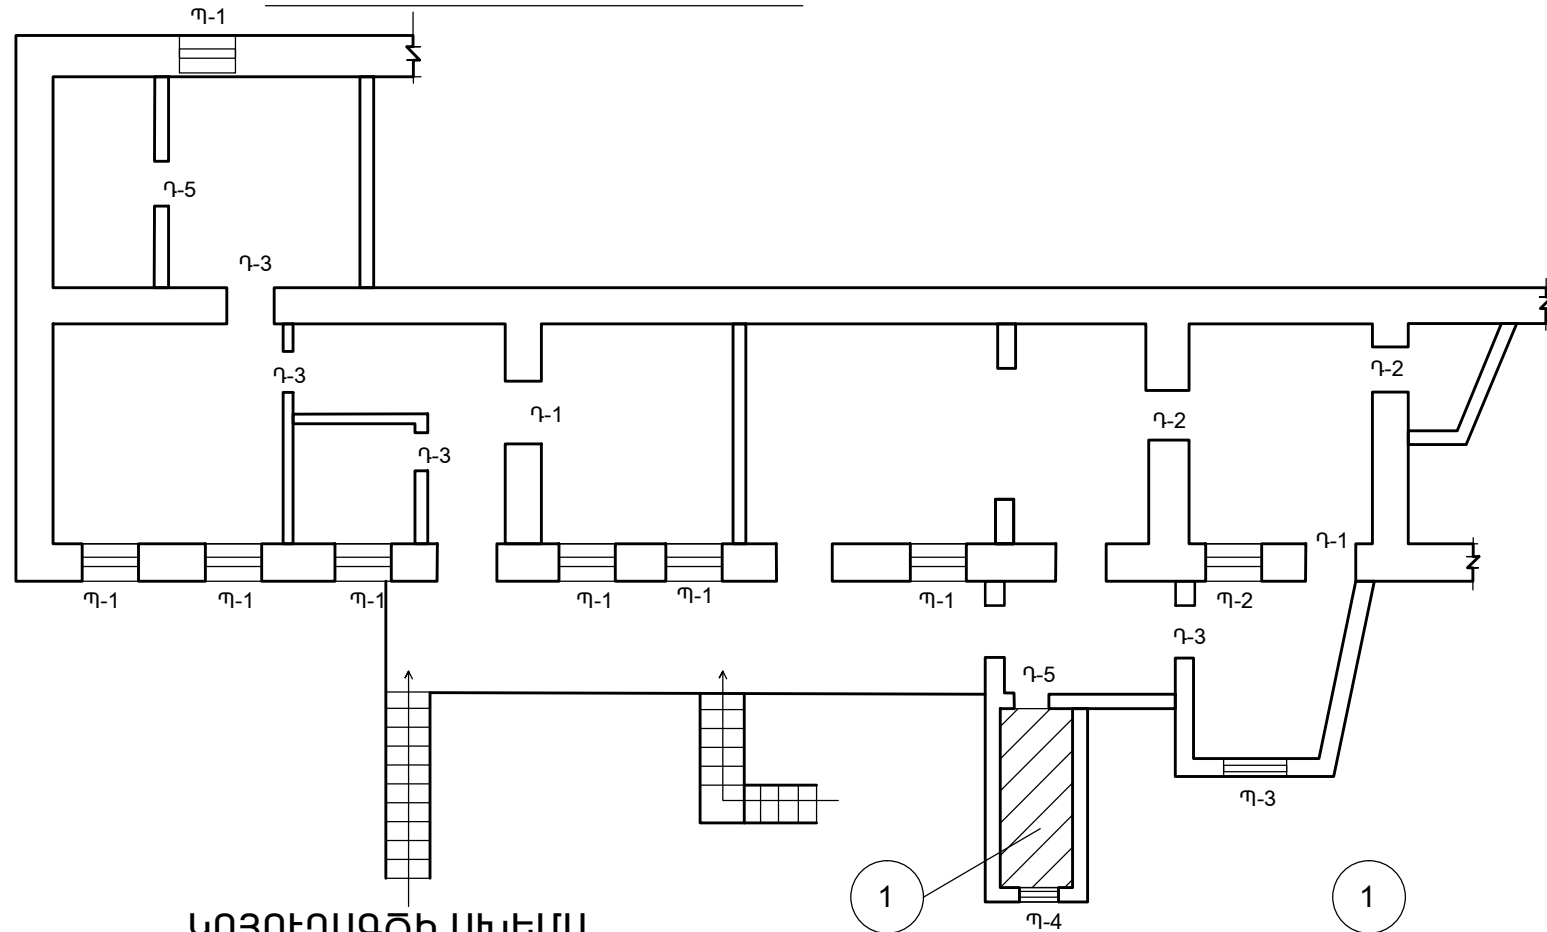




ՀԱՏԱԿԱԳԻԾ

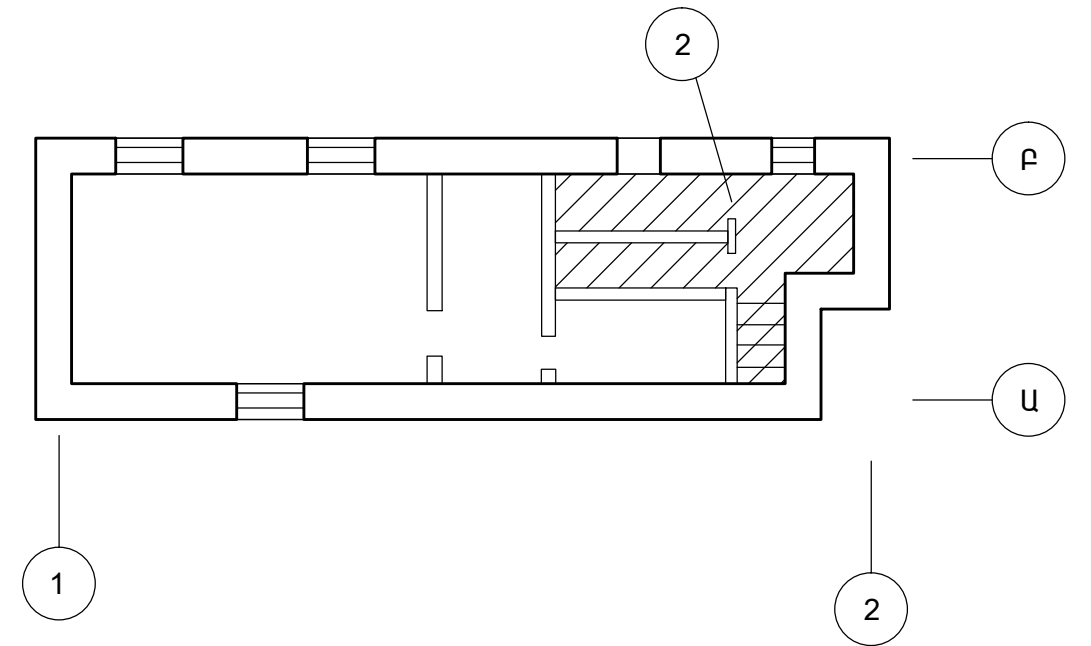

ԿՈՅՈՒՂԱԳԾԻ ՍԽԵՄԱ

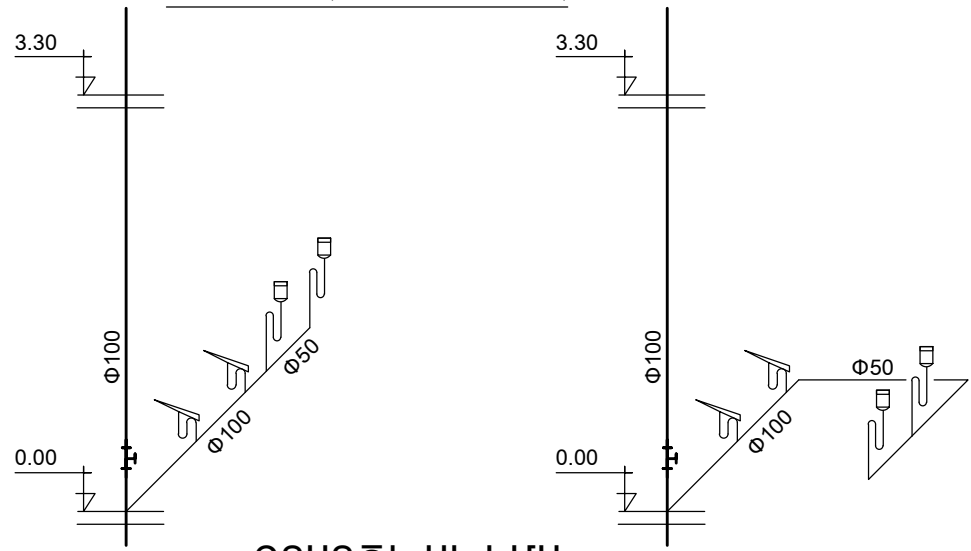

ՋՐԱԳԾԻ ՍԽԵՄԱ

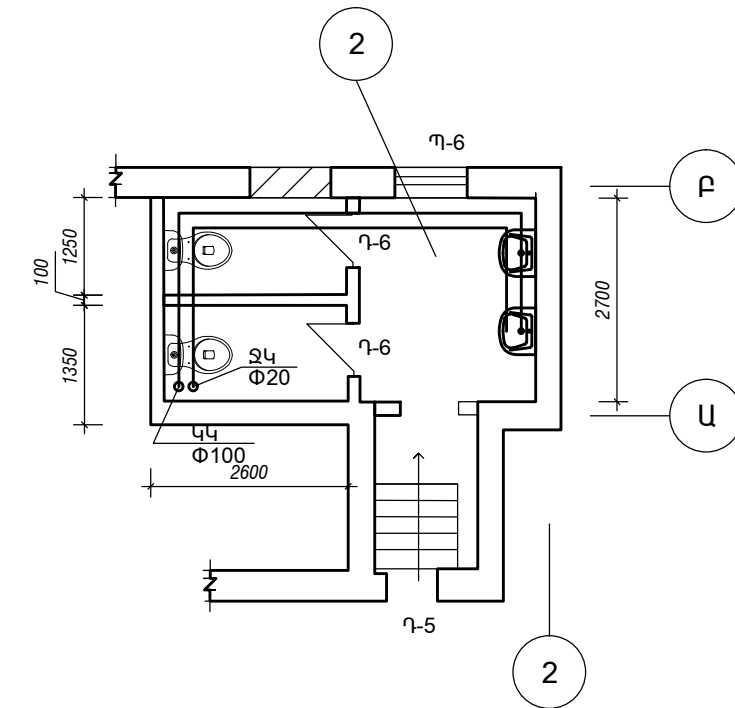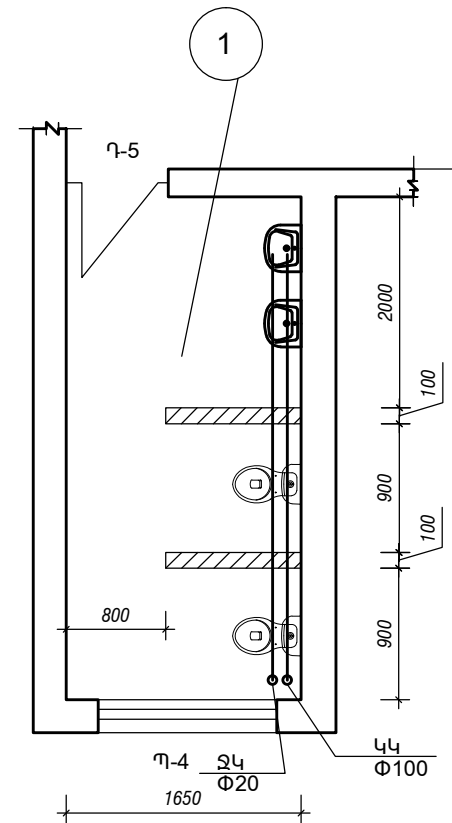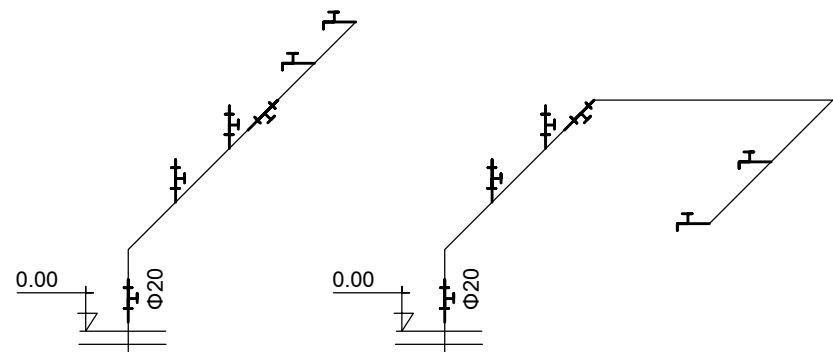

ՆԳՃ	Բ. ԱՐՇԱԿՅԱՆ	ՊԱՏԿԵՐ ԵՐ-ՏԵԱՇԶԲ-13/7			
ՆԱԽԱԳԾԵՑ	Ն. ՍԱՐԳՍՅԱՆ	ԵՐԵՎԱՆԻ ԿԵՆՏՐՈՆ ՎԱՐՉԱՎԱՆ ՇՐՋԱՆ, N 11 ՍԱՆԿԱՊԱՐՏԵՋԻ ԿԵՐԱՆՈՐՈՂՈՒՄ	ՓՈՒԼ	ԹԵՐԹ	
			ԱՆ	ՋԿ-2	2
		ԱՌԱՋԻՆ ՀԱՐԿԻ ՀԱՏԱԿԱԳԻԾ	«ՍԱՐԳԻՍ ՍԱՐԻԱՆՆԱ» ՍՊԸ		