



ԱՌԱՋԻՆ ՀԱՐԿԻ ՀԱՏԱԿԱԳԻԾ  
Մ 1:100



Կոյորու հոր

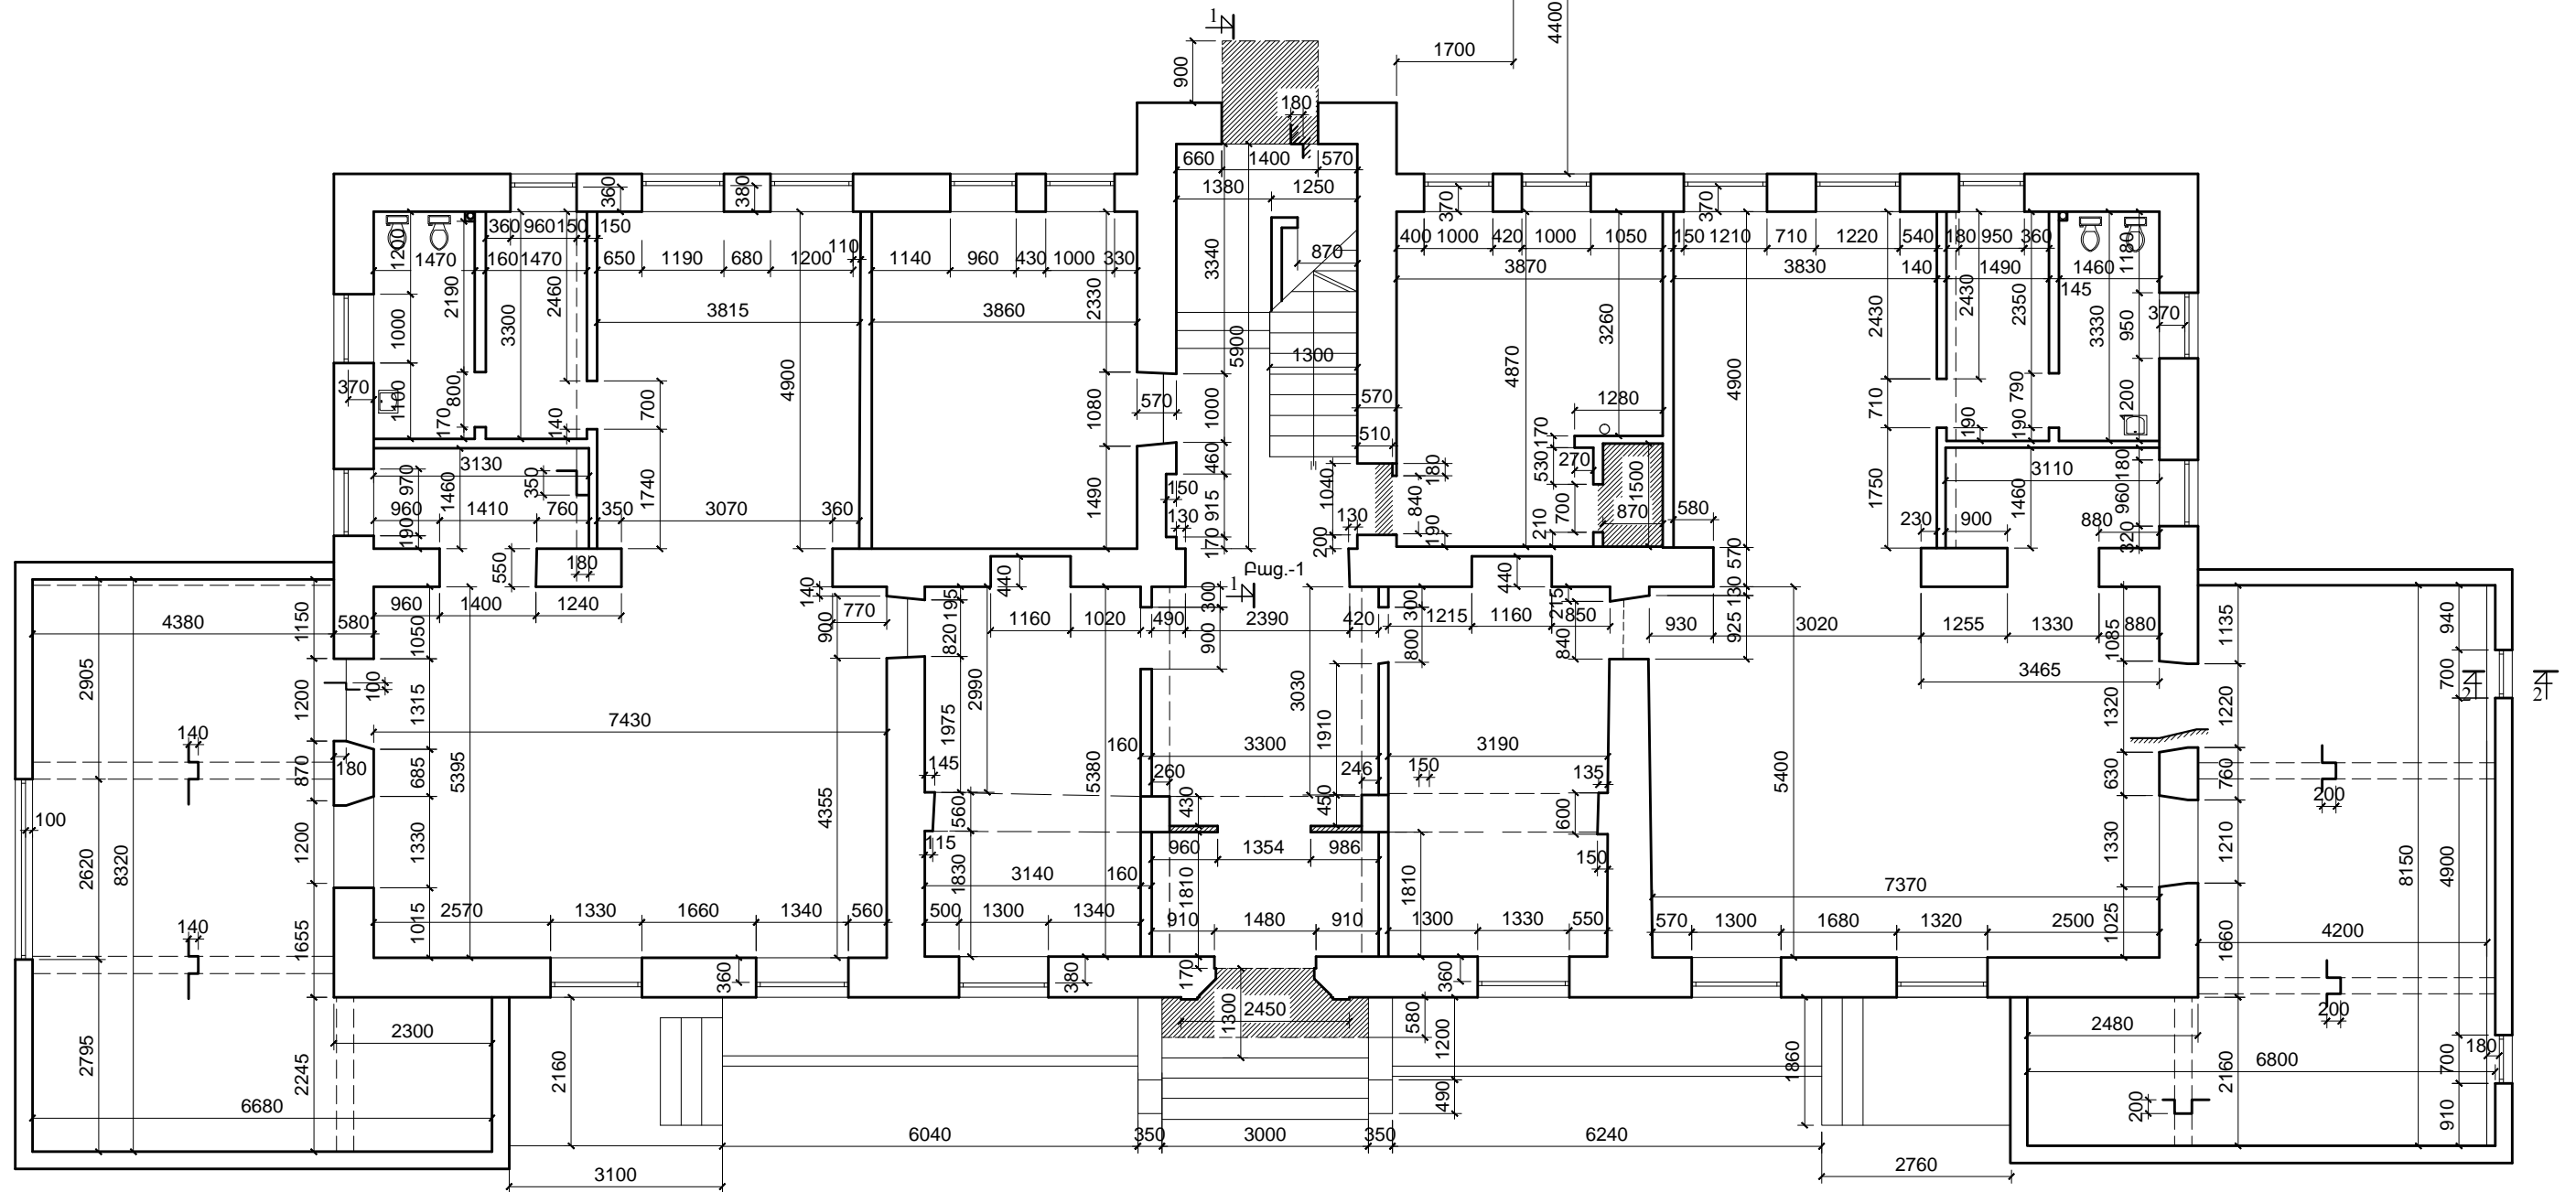

2-2

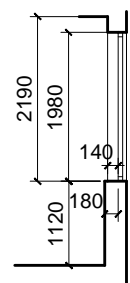

Քաղ.-1

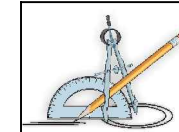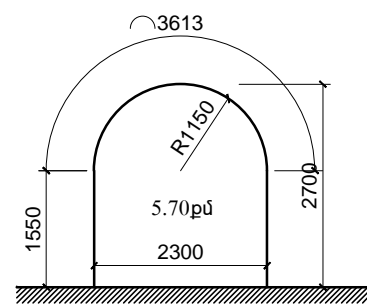

Ք.ԵՐԵՎԱՆԻ ԿԵՆՏՐՈՆ ՎԱՐՉԱԿԱՆ ՇՐՋԱՆԻ Հ.10 ՄԱՆԿԱՊԱՐՏԵԾԻ ՀԻՄՆԱՆՈՐԴՈՒՄ

ՊԱՏՎԵՐ  
N «ԵԲ-ՊԸԱՇԶԲ-14/43-2»

ՏՆՕՐԵՆ	Լ. ԳՐԻԳՈՐՅԱՆ	<i>[Signature]</i>	ՀԱՐՏԱՐԱՊԵՏԱԾԻՆԱՐԱՐԱԿԱՆ	Փուլ	Թերթ	Թերթեր
ՆԱԽԱԳԾԵՑ	Տ. ԱՋԱՏՅԱՆ		ԱՌԱՋԻՆ ՀԱՐԿԻ ՀԱՏԱԿԱԳԻԾ /ՉԱՓԱԳՐՈՒԹՅՈՒՆ/	ԱՆ	ՃՇ-4	8
			«Թ.Ա.Հ.Գ.Գրիգ» ՍՊԸ			