
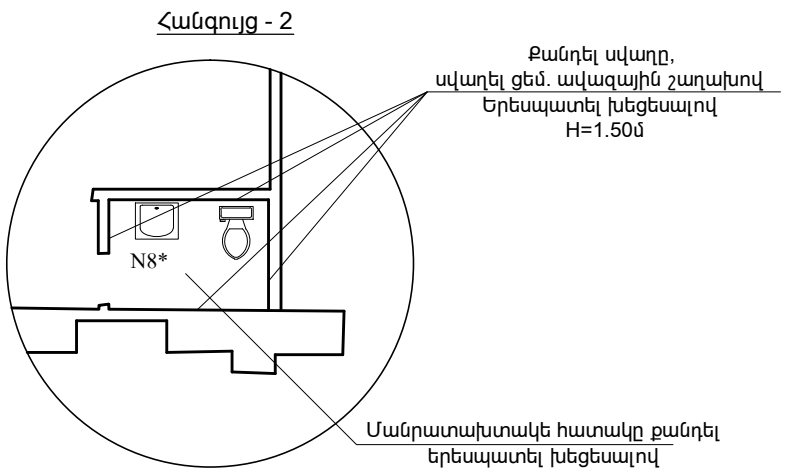


ԵՐԿՐՈՐԴ ՀԱՐԿԻ ՀԱՏԱԿԱԳԻԾ
Մ 1:100

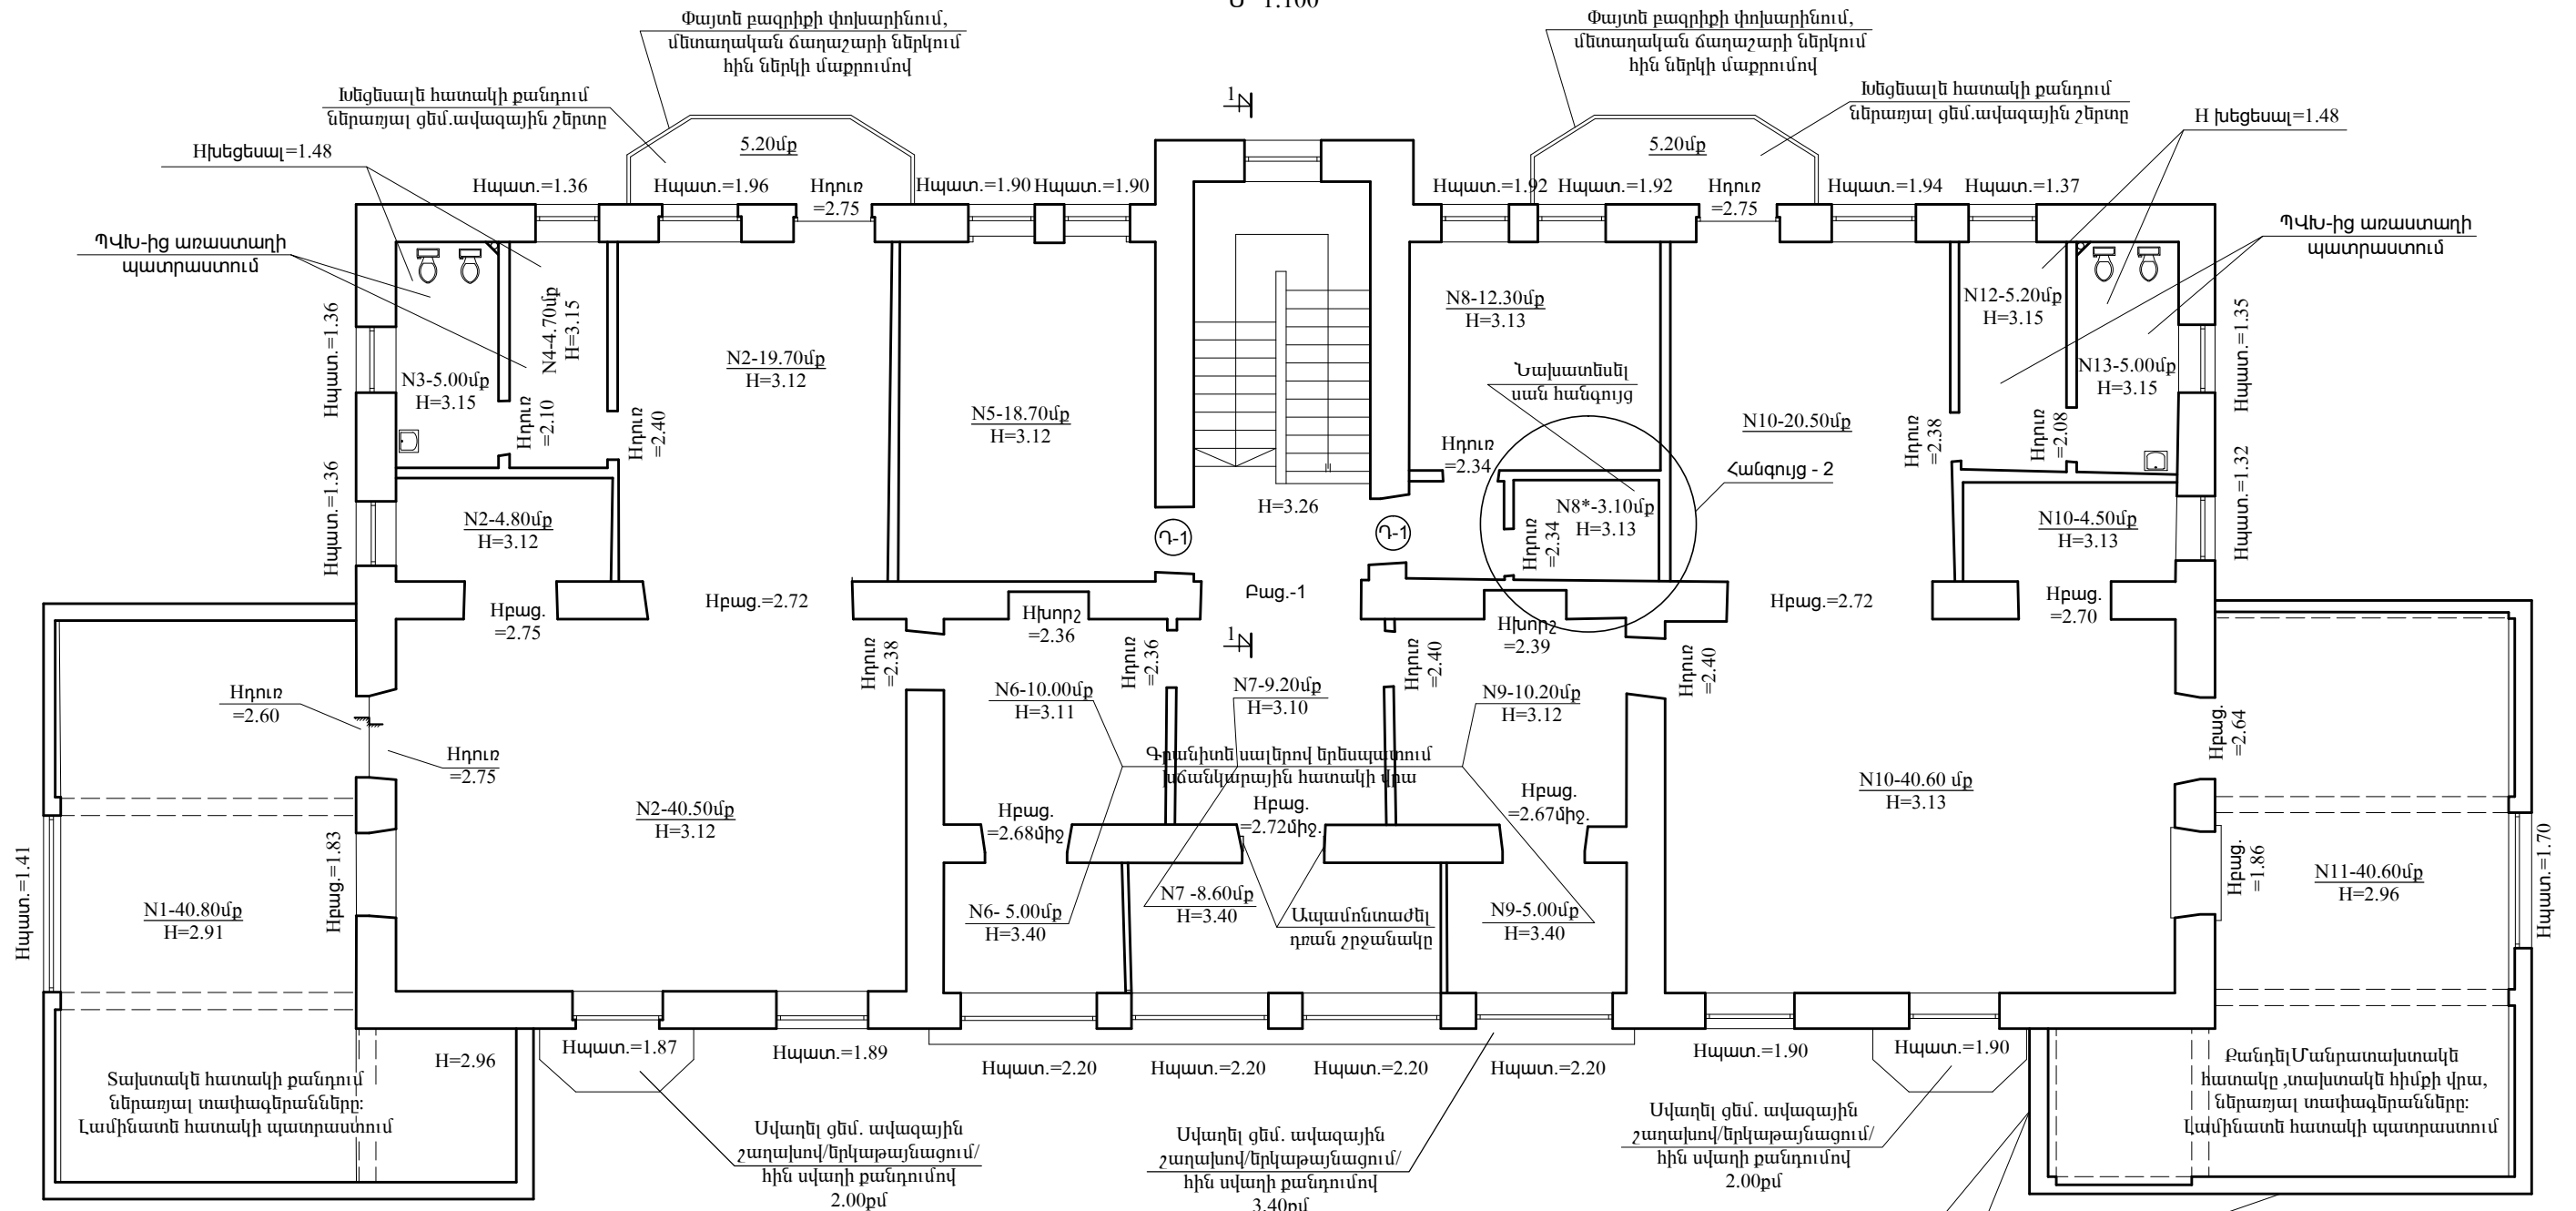

ԾԱՆՈՒՑՈՒՄ
Սենյակ N 1, 2, 5, 6, 7, 8, 9, 10, 11 - Առաստաղի երեսպատում գիպսոսովարայթթն սալերով
Սենյակ N 3, 4, 8*, 12, 13 - Առաստաղի երեսպատում ՊՎԽ-ից

	Ք.ԵՐԵՎԱՆԻ ԿԵՆՏՐՈՆ ՎՈՐՉԱԿԱՆ ՇՐՋԱՆԻ Հ.10 ՄԱՆԿԱՊՈՐՏԵԶԻ ՀԻՄՆԱՆՈՐՈՂՈՒՄ			ՊԱՏՎԵՐ N «ԵԲ-ՊԸԱՇՁԲ-14/43-2»			
	ՏՆՕՐԵՆ	Լ. ԳՐԻԳՈՐՅԱՆ		ՀԱՐՏԱՐԱՊԵՏԱԾԻՆԱՐԱՐԱԿԱՆ	Փուլ	Թերթ	Թերթեր
ՆԱԽԱԳԾԵՑ	Տ. ԱԶԱՏՅԱՆ		ԵՐԿՐՈՐԴ ՀԱՐԿԻ ՀԱՏԱԿԱԳԻԾ /ԱՇԽԱՏԱՆՔՆԵՐԻ ԿԱՏԱՐՄԱՆ ՏԵՂԵՐԻ ՆՇՈՒՄՈՎ/	ԱՆ	ՃՇ-8	8	«Թ.Ա.Հ.Գ.Գրիգ» ՍՊԸ