



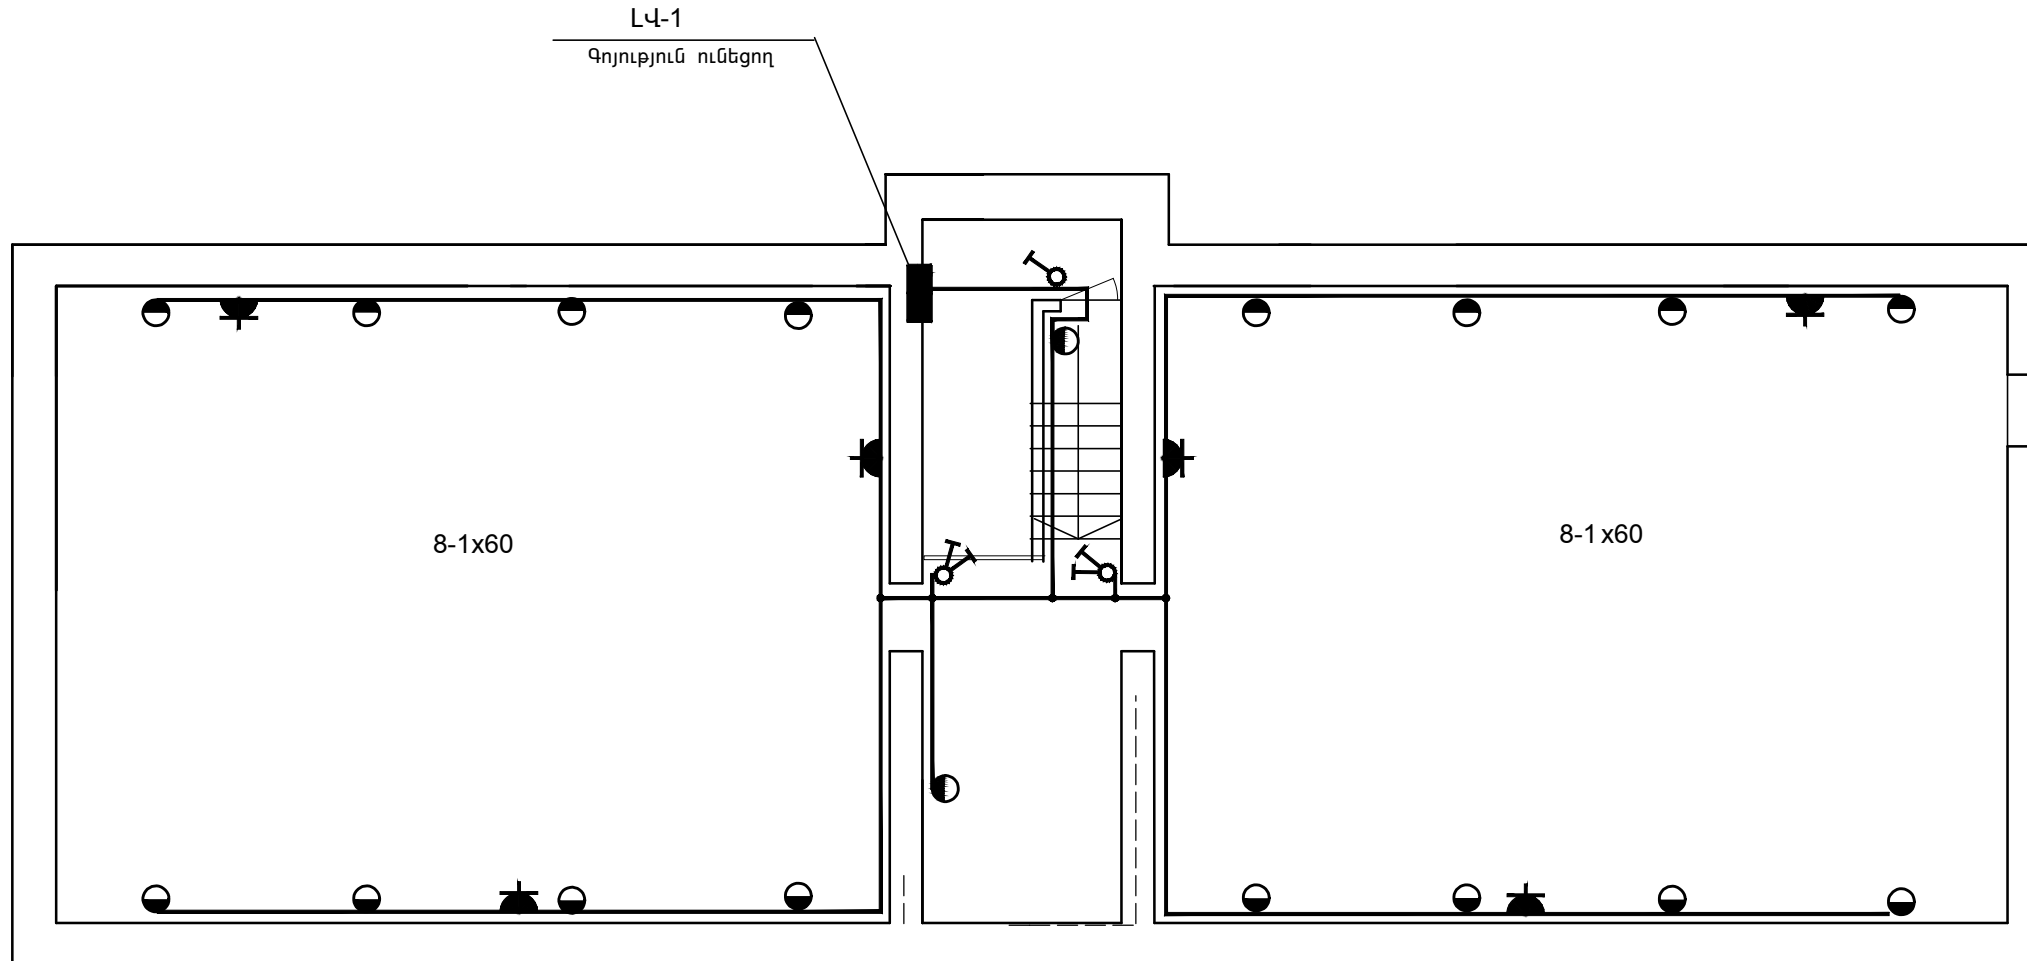

ՆԿՈՒՂԻ ՀԱՏԱԿԱԳԻԾ
Մ 1:100

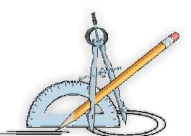

	ք.ԵՐԵՎԱՆԻ ԿԵՆՏՐՈՆ ՎԱՐՉԱԿԱՆ ՇՐՋԱՆԻ Հ.10 ՄԱՆԿԱՊԱՐՏԵԶԻ ՀԻՄՆԱՆՈՐՈԳՈՒՄ		ՊԱՏՎԵՐ N «ԵՔ-ՊԸԱՇՁԲ-14/43-2»		
	ՏՆՕՐԵՆ	L. ԳՐԻԳՈՐՅԱՆ	 	ԷԼԵԿՏՐԱՏԵԽՆԻԿԱԿԱՆ ՄԱՍ	
ՆԱԽԱԳԾԵՑ	Ն. ԱՅՎԱԶՅԱՆ	ՆԿՈՒՂԱՅԻՆ ՀԱՐԿԻ ՀԱՏԱԿԱԳԻԾ Մ1:100 ԷԼ. ԼՈՒՍԱՎՈՐՈՒԹՅՈՒՆ		Փուլ	Թերթ
			ԱՆ	ԷՏ-3	5
			«Թ.Ա.Հ.Գ.Գրիգ» ՍՊԸ		