
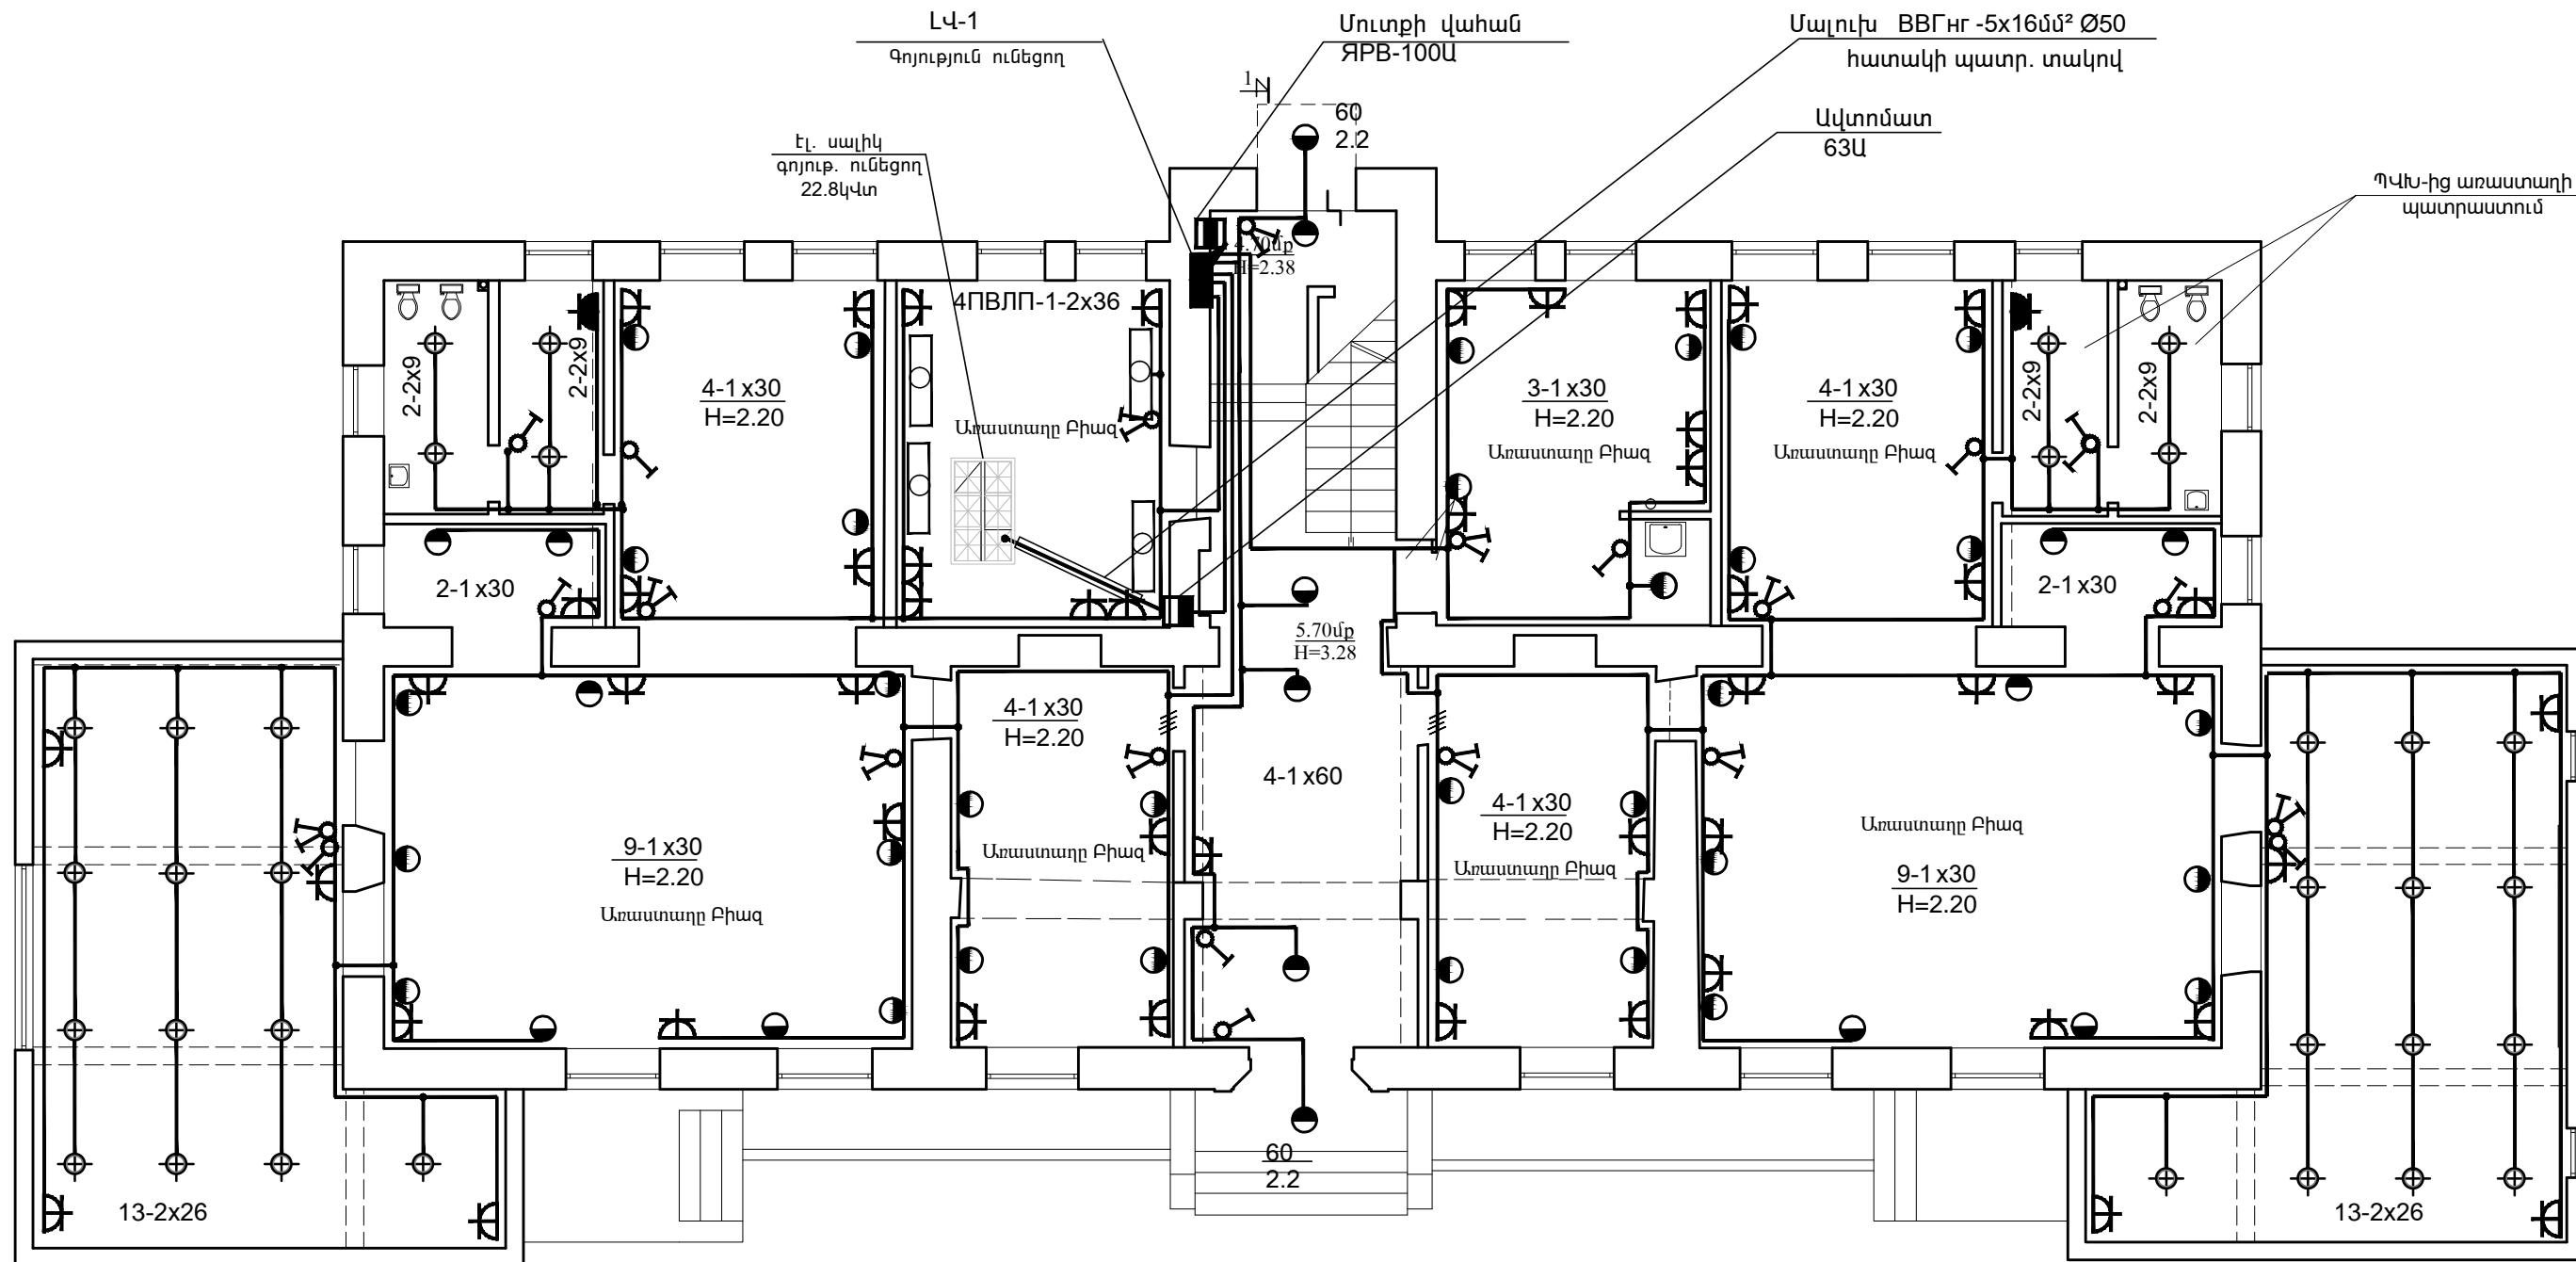


ԱՌԱՋԻՆ ՀԱՐԿԻ ՀԱՏԱԿԱԳԻԾ
Մ 1:100

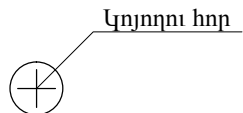

	Ԕ.ԵՐԵՎԱՆԻ ԿԵՆՏՐՈՆ ՎԱՐՉԱԿԱՆ ՇՐՋԱՆԻ Հ.10 ՄԱՆԿԱՊՈՐՏԵԶԻ ՀԻՄՆԱՆՈՐՈՂՈՒՄ			ՊԱՏՎԵՐ N «ԵՔ-ՊԸԱՇՁԲ-14/43-2»				
	ՏՆՕՐԵՆ	L. ԳՐԻԳՈՐՅԱՆ		ԷԼԵԿՏՐԱՏԵԽՆԻԿԱԿԱՆ ՄԱՍ			Փուլ	Թերթ
ՆԱԽԱԳԾԵՑ	Ն. ԱՅՎԱԶՅԱՆ			ԱՌԱՋԻՆ ՀԱՐԿԻ ՀԱՏԱԿԱԳԻԾ Մ1:100 ԷԼ. ԼՈՒՍԱՎՈՐՈՒԹՅՈՒՆ			ԱՆ	ԷՏ-4
						«Թ.Ա.Չ.Գ.Գրիգ» ՍՊԸ		