ԵՐԿՐՈՐԴ ՀԱՐԿԻ ՀԱՏԱԿԱԳԻԾ
Մ 1:100

ԼԿ-2

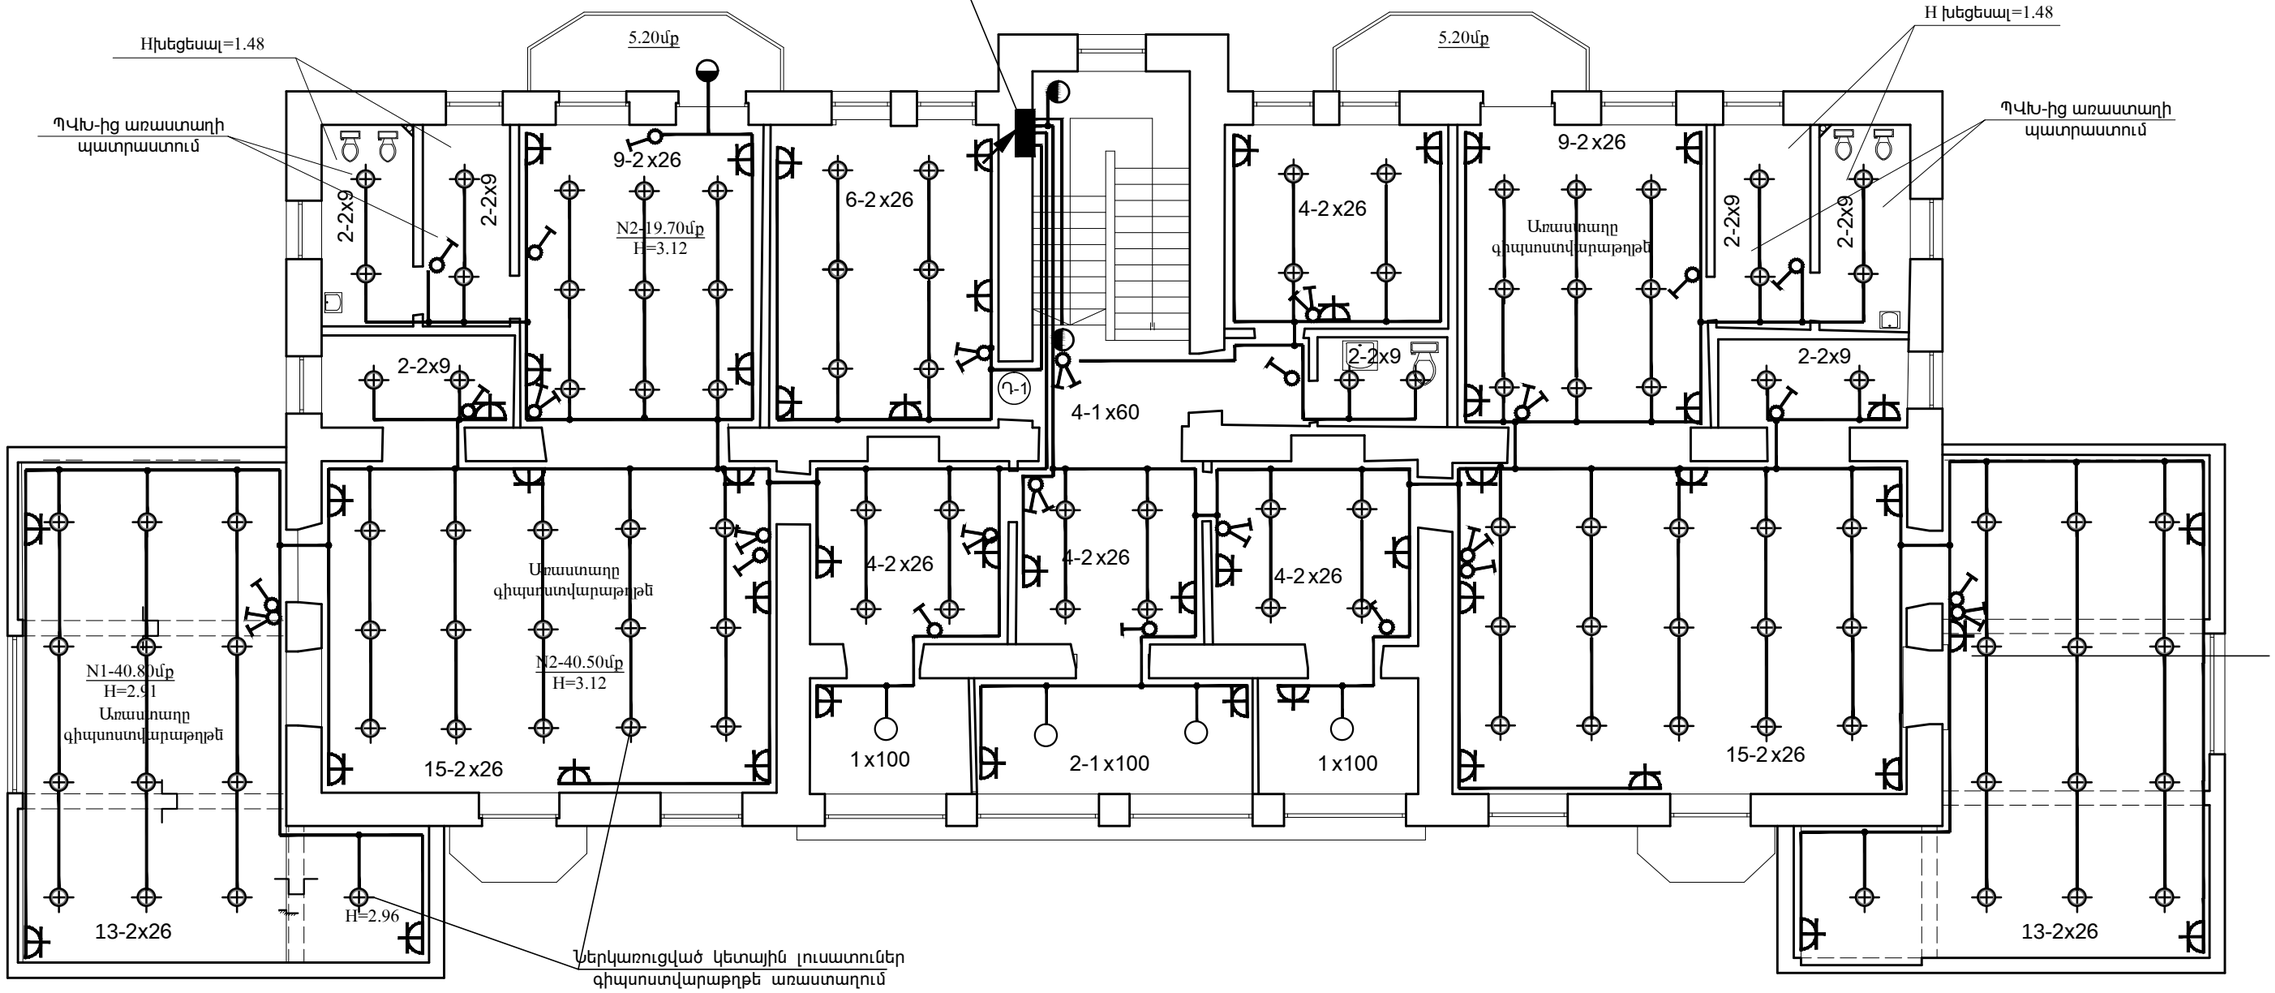

ՇԱՆՈՒՅՈՒՄ

Սենյակ N 1, 2, 5, 6, 7, 8, 9, 10, 11 - Առաստաղի երեսպատում գիպսոստվարաթղթե սալերով

Սենյակ N 3, 4, 8*, 12, 13 -Առաստաղի երեսպատում ՊՎԽ-ից

	Ք.ԵՐԵՎԱՆԻ ԿԵՆՏՐՈՆ ՎԱՐՉԱԿԱՆ ՇՐՋԱՆԻ Հ.10 ՄԱՆԿԱՊԱՐՏԵԶԻ ՀԻՄՆԱՆՈՐՈԳՈՒՄ		ՊԱՏՎԵՐ N «ԵՔ-ՊԸԱՇՁԲ-14/43-2»		
			ԷԼԵԿՏՐԱՏԵԽՆԻԿԱԿԱՆ ՄԱՍ	Փուլ	Թերթ	Թերթեր
ՏՆՕՐԵՆ	Լ. ԳՐԻԳՈՐՅԱՆ			ԱՆ	էՏ-5	5
ՆԱԽԱԳԾԵՑ	Ն. ԱՅՎԱԶՅԱՆ		ԵՐԿՐՈՐԴ ՀԱՐԿԻ ՀԱՏԱԿԱԳԻԾ Մ1:100 էԼ. ԼՈՒՍԱՎՈՐՈՒԹՅՈՒՆ	«Թ.Ա.Հ.Գ.Գրիգ» ՍՊԸ		