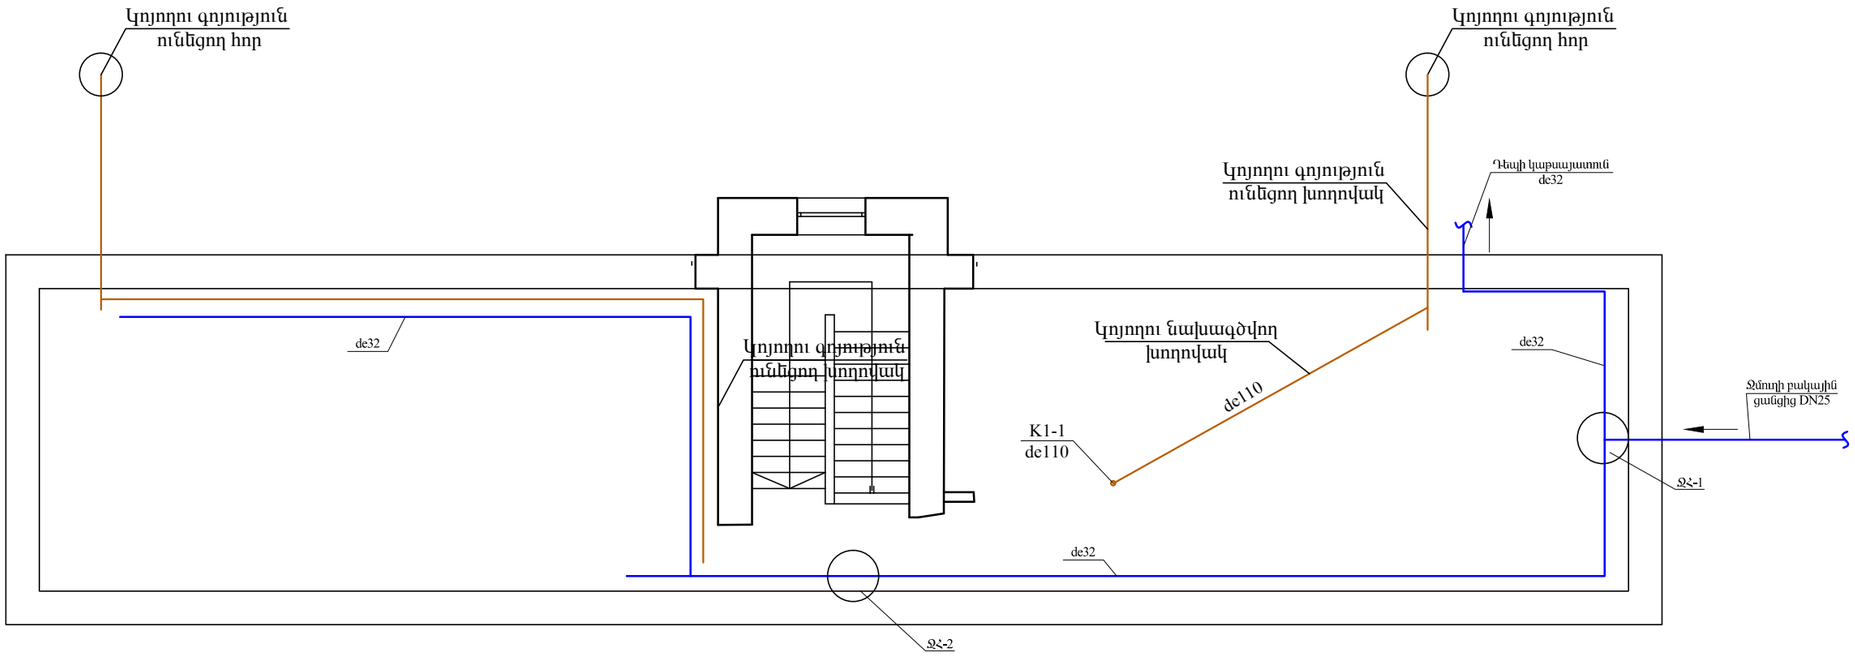

ՋՀ 1 -ի սխեմատիկ հատակագիծ

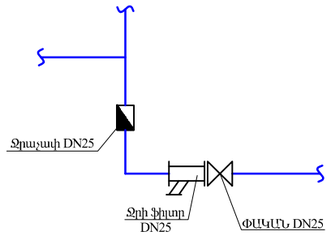

ՋՀ 2 -ի սխեմատիկ հատակագիծ

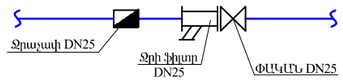

ԾԱՆՈԹՈՒԹՅՈՒՆ

- ՆԿՈՒՂՈՒՄ ԳՏՆՎՈՂ ՋՐԱՉԱՓԱԿԱՆ ՀԱՆԳՈՒՅՑՆԵՐՈՒՄ ՕԳՏԱԳՈՐԾՎԵԼՈՒ ԵՆ ԳՈՐԾՈՂ ՋՐԱՉԱՓԵՐԸ :

	Ք.ԵՐԵՎԱՆԻ ԿԵՆՏՐՈՆ ՎԱՐՉԱԿԱՆ ՇՐՋԱՆԻ Հ.10 ՄԱՆԿԱՊԱՐՏԵԶԻ ՀԻՄՆԱՆՈՐՈԳՈՒՄ			ՊԱՏՎԵՐ N «ԵՔ-ՊԸԱՇՁԲ-14/43-2»		
			ՋՐԱՄԱՏԱԿԱՐԱՐՈՒՄ ԵՎ ԿՈՅՈՒՂԻ	Փուլ	Թերթ	Թերթեր
ՏՆՕՐԵՆ	Լ. ԳՐԻԳՈՐՅԱՆ			ԱՆ	ՋԿ-2	4
ՆԱԽԱԳԾԵՑ	Գ. ՓՈՔՐԻԿՅԱՆ		Նկուղային հարկի հատակագիծ ջրամատակարարման ցանցով, Մ 1:100	«Թ.Ա.Հ.Գ.Գրիգ» ՍՊԸ		