



ԱՌԱՋԻՆ ՀԱՐԿԻ ՀԱՏԱԿԱԳԻԾ
Մ1:200
(ԿԵՐԱԿԱՌՈՒՑՈՒՄ)

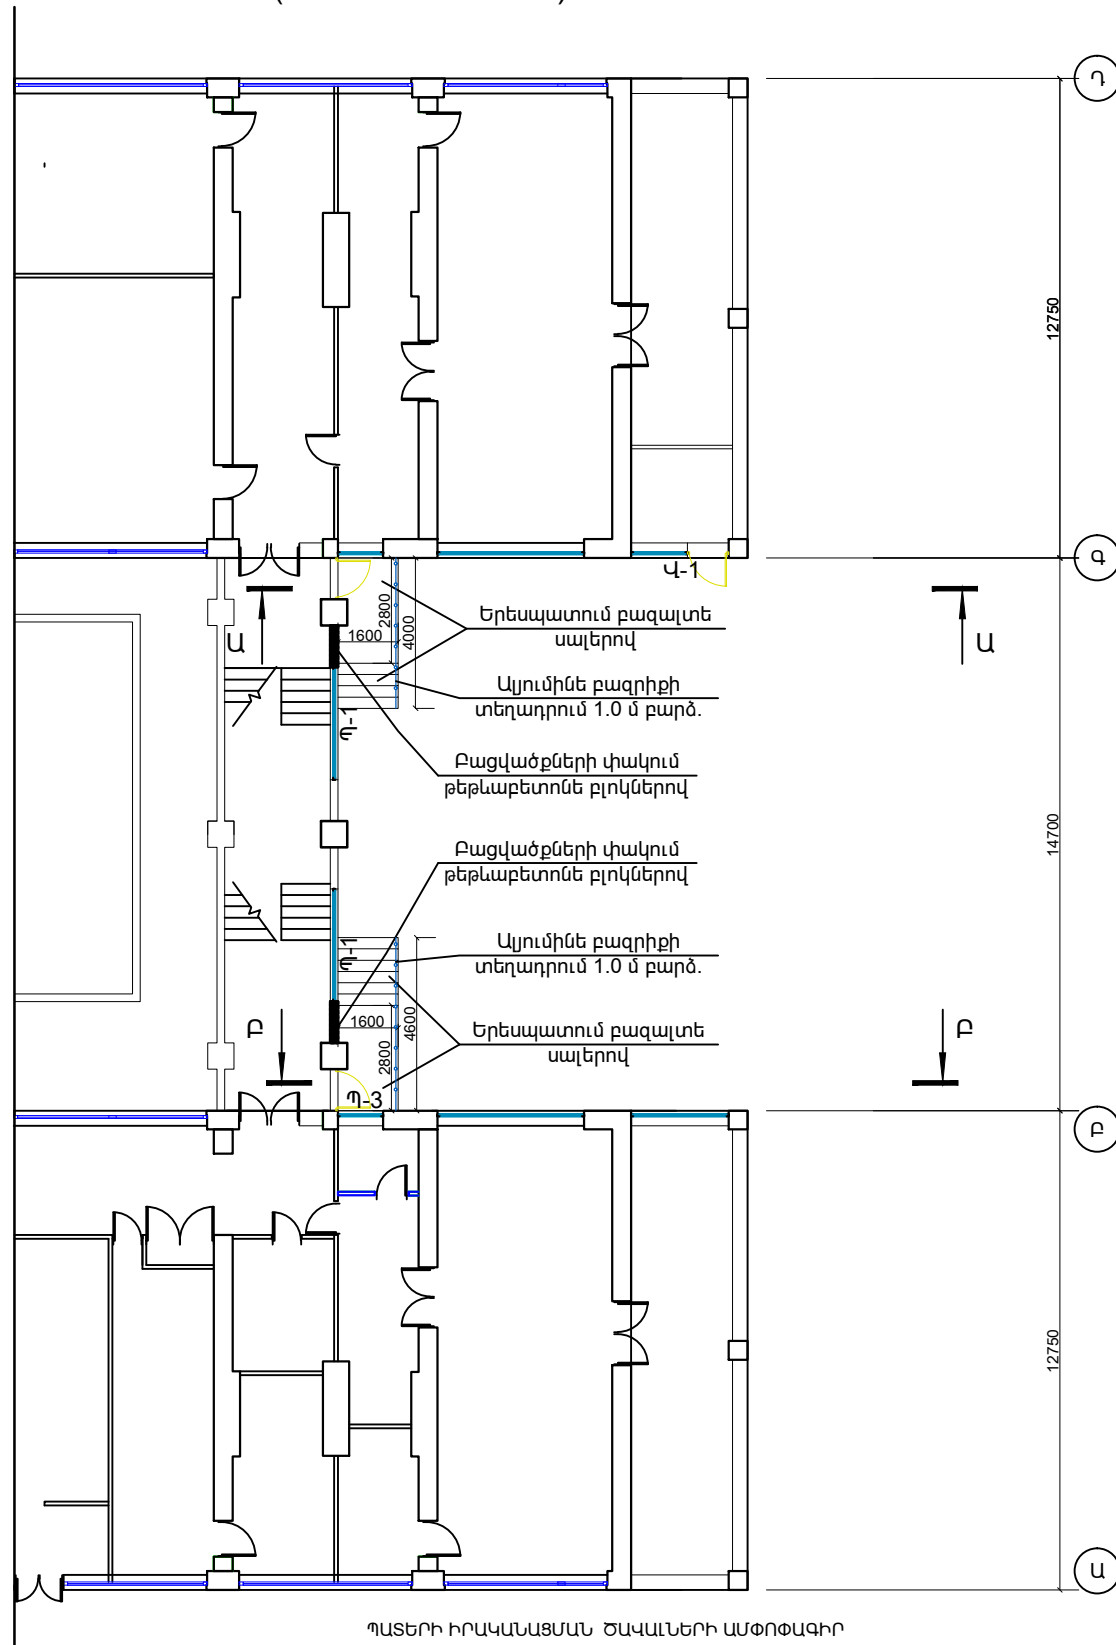

ՊԱՏԵՐԻ ԻՐԱԿԱՆԱՑՄԱՆ ԾԱՎԱԼՆԵՐԻ ԱՍՓՈՓԱԳԻՐ

Հ.Հ	Աշխատանքի անվանումը	Չ.Մ	Քանակը
1	Բլոկների անցքերի լցում և բետոնով (բետոն B7.5)	խ.մ	2.30
2	Անցքերի շաղափում Ø16 մմ L=150մմ	հատ	25
3	Անցքերի շաղափում Ø8 մմ L=150մմ	հատ	42
4	Պոլիմեր ցեմենտե շաղախի ներարկում անցքերում	խ.մ	0.0012
5	Ամրան Ø12A500c	կգ	125.00
6	Ամրան Ø6Acl	կգ	1.57
7	Ամրանային ցանց Ø5Bpl	մ կգ	38.00 / 33.80

ԵՐԿՐՈՐԴ ՀԱՐԿԻ ՀԱՏԱԿԱԳԻԾ
Մ1:200
(ԿԵՐԱԿԱՌՈՒՑՈՒՄ)

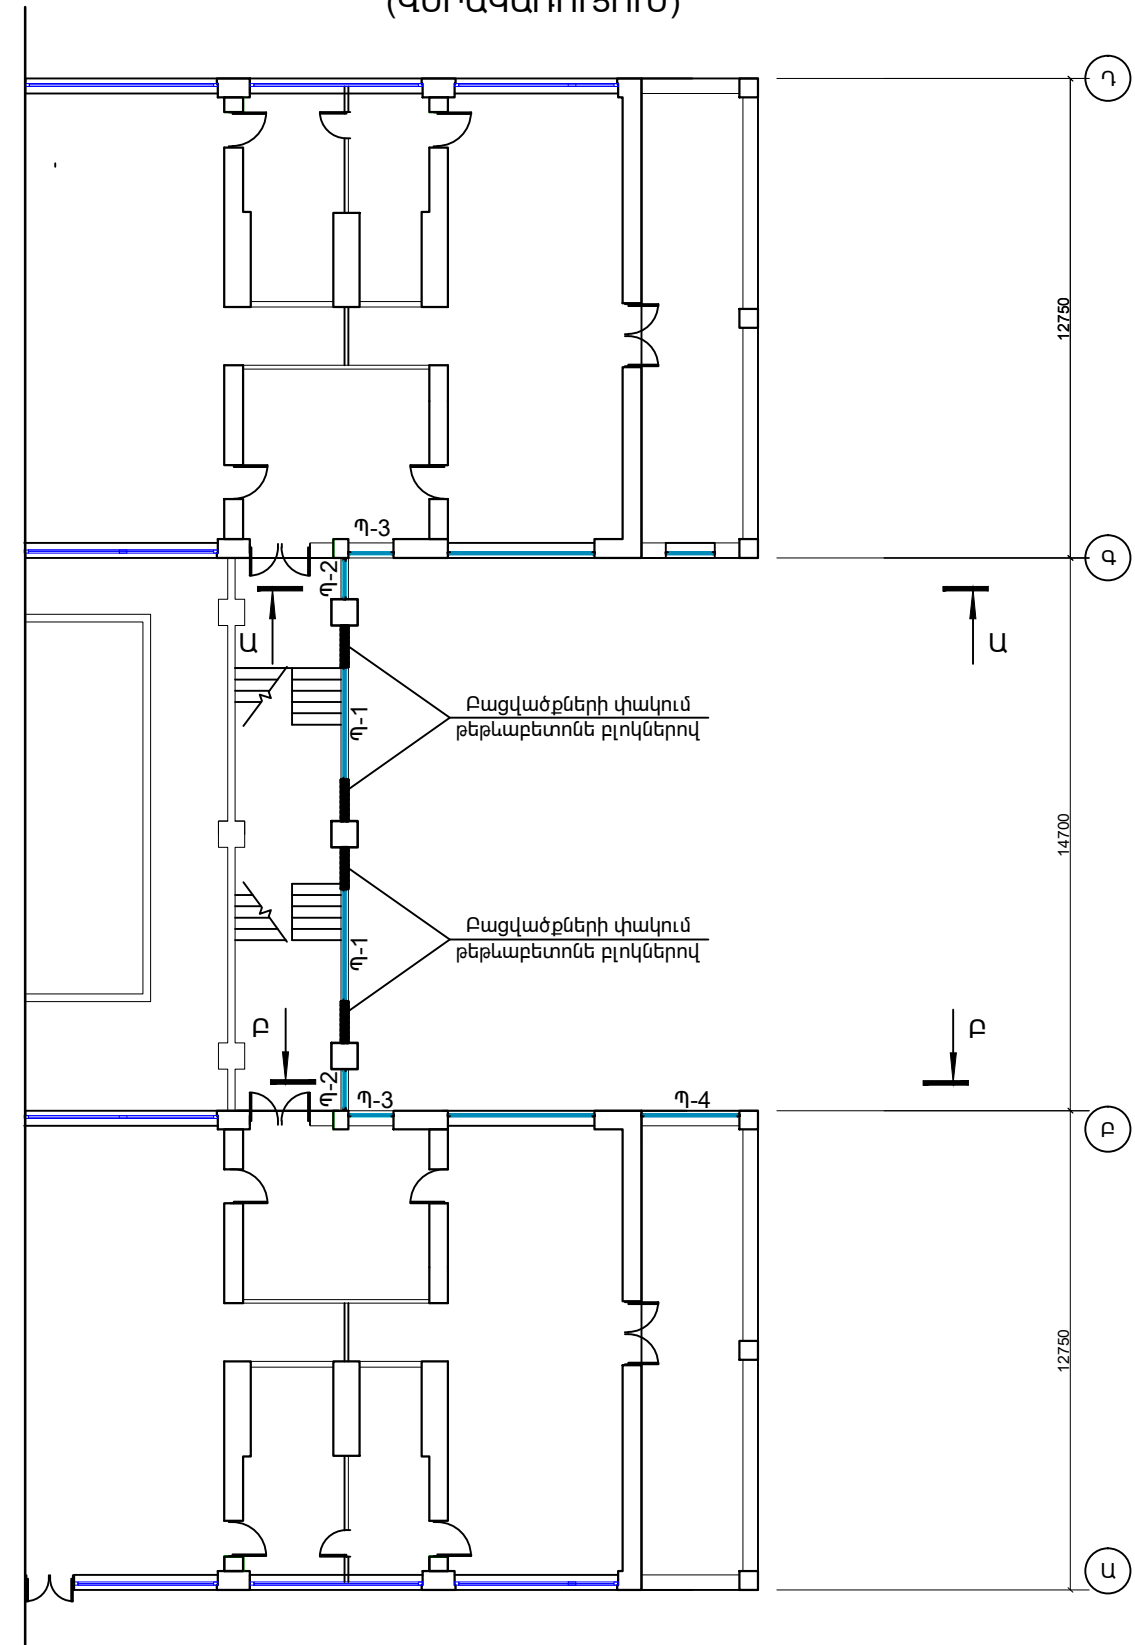

	Ք.ԵՐԵՎԱՆԻ ՆՈՐ ՆՈՐՔ ԿԱՐԶԱԿԱՆ ՇՐՋԱՆԻ 5-րդ ԶԱՆԳԱԾԻ, ՄԱՌԻ 9 ՀԱՏԵՌԻՄ Հ.112 ՄԱՆԿԱՊԱՐՏԵԶԻ ՏԱՆԻՔԻ ԿԵՐԱՆՈՐՈՂՈՒՄ		ՊԱՏՎԵՐ «ԵՔ-ՊԸԱՇՁԲ-14/43-2»		
	ՏՆՕՐԵՆ Լ. ԳՐԻԳՈՐՅԱՆ	ՆԱԽԱԳԾԵՑ Գ. ԴԱԼԼԱՔՅԱՆ	ՃԱՐՏԱՐԱՊԵՏԱՇԻՆԱՐԱՐԱԿԱՆ ԱՌԱՋԻՆ ՀԱՐԿԻ ՀԱՏԱԿԱԳԻԾ; ԵՐԿՐՈՐԴ ՀԱՐԿԻ ՀԱՏԱԿԱԳԻԾ Մ1:200 (ԿԵՐԱԿԱՌՈՒՑՈՒՄ)	Փուլ ԱՆ	Թերթ ՃՇ-10
			«Թ.Ա.Չ.Գ.Գրիք» ՍՊԸ		