



ՏԱՆԻՔԻ ՀԱՏԱԿԱԳԻԾ Մ 1:200
(ԶԱՓԱԳՐՈՒԹՅՈՒՆ)

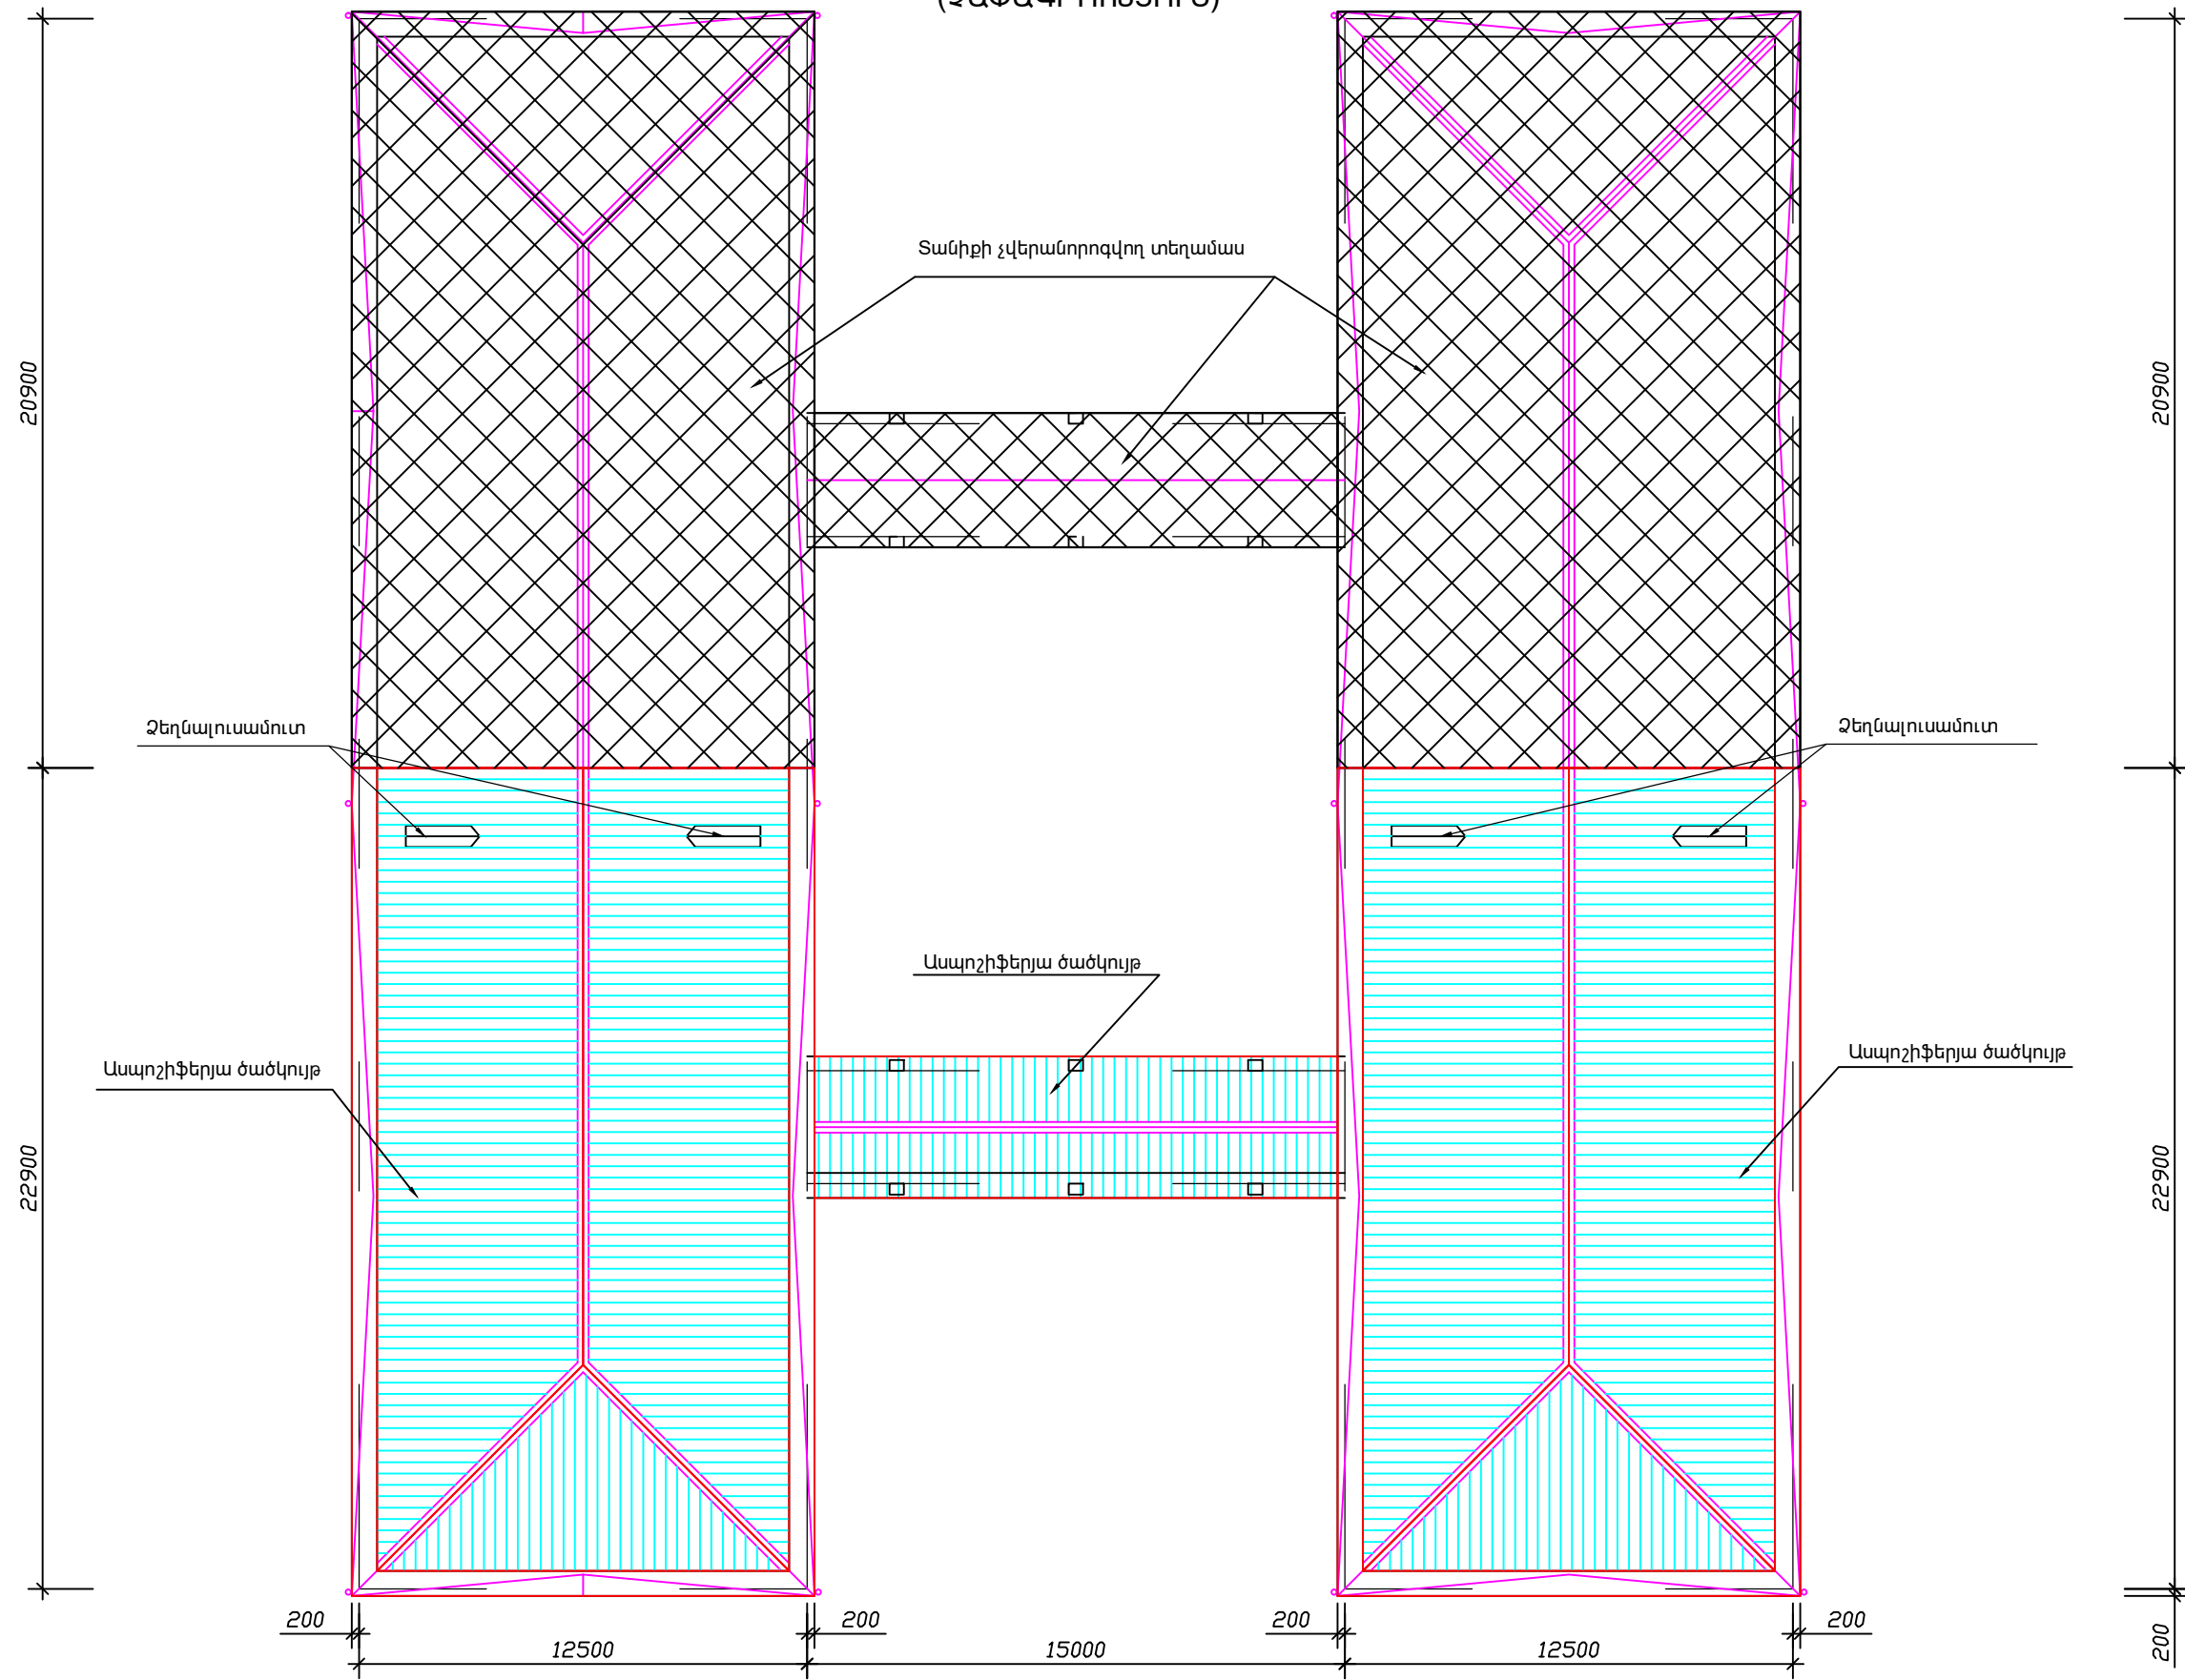

Սանիքի չվերանորոգվող տեղամաս

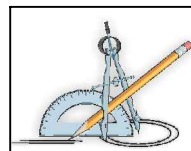

Ք.ԵՐԵՎԱՆԻ ՆՈՐ ՆՈՐՔ ՎԱՐՉԱՎԱՆ ՇՐՋԱՆԻ 5-րդ ԶԱՆԳՎԱԾԻ, ՄԱՌԻ 9 ՀԱՍՑԵՈՒՄ
Հ.112 ՄԱՆԿԱՊԱՐՏԵԶԻ ՏԱՆԻՔԻ ՎԵՐԱՆՈՐՈԳՈՒՄ

ՊԱՏՎԵՐ
N «ԵՔ-ՊԸԱՇԶԲ-14/43-2»

ՏՆՕՐԵՆ	Լ. ԳՐԻԳՈՐՅԱՆ	<i>[Signature]</i>	ՀԱՐՏԱՐԱՊԵՏԱՇԻՆԱՐԱՐԱԿԱՆ	Փուլ	Թերթ	Թերթեր
ՆԱԽԱԳԾԵՑ	Գ.ԴԱԼԼԱՔՅԱՆ		ՏԱՆԻՔԻ ՀԱՏԱԿԱԳԻԾ (ԶԱՓԱԳՐՈՒԹՅՈՒՆ)	ԱՆ	ՃՇ-3	12
			«Թ.Ա.Ղ.Գ.Գրիգ» ՍՊԸ			