ՏԱՆԻՔԻ ՀԱՏԱԿԱԳԻԾ Մ 1:200

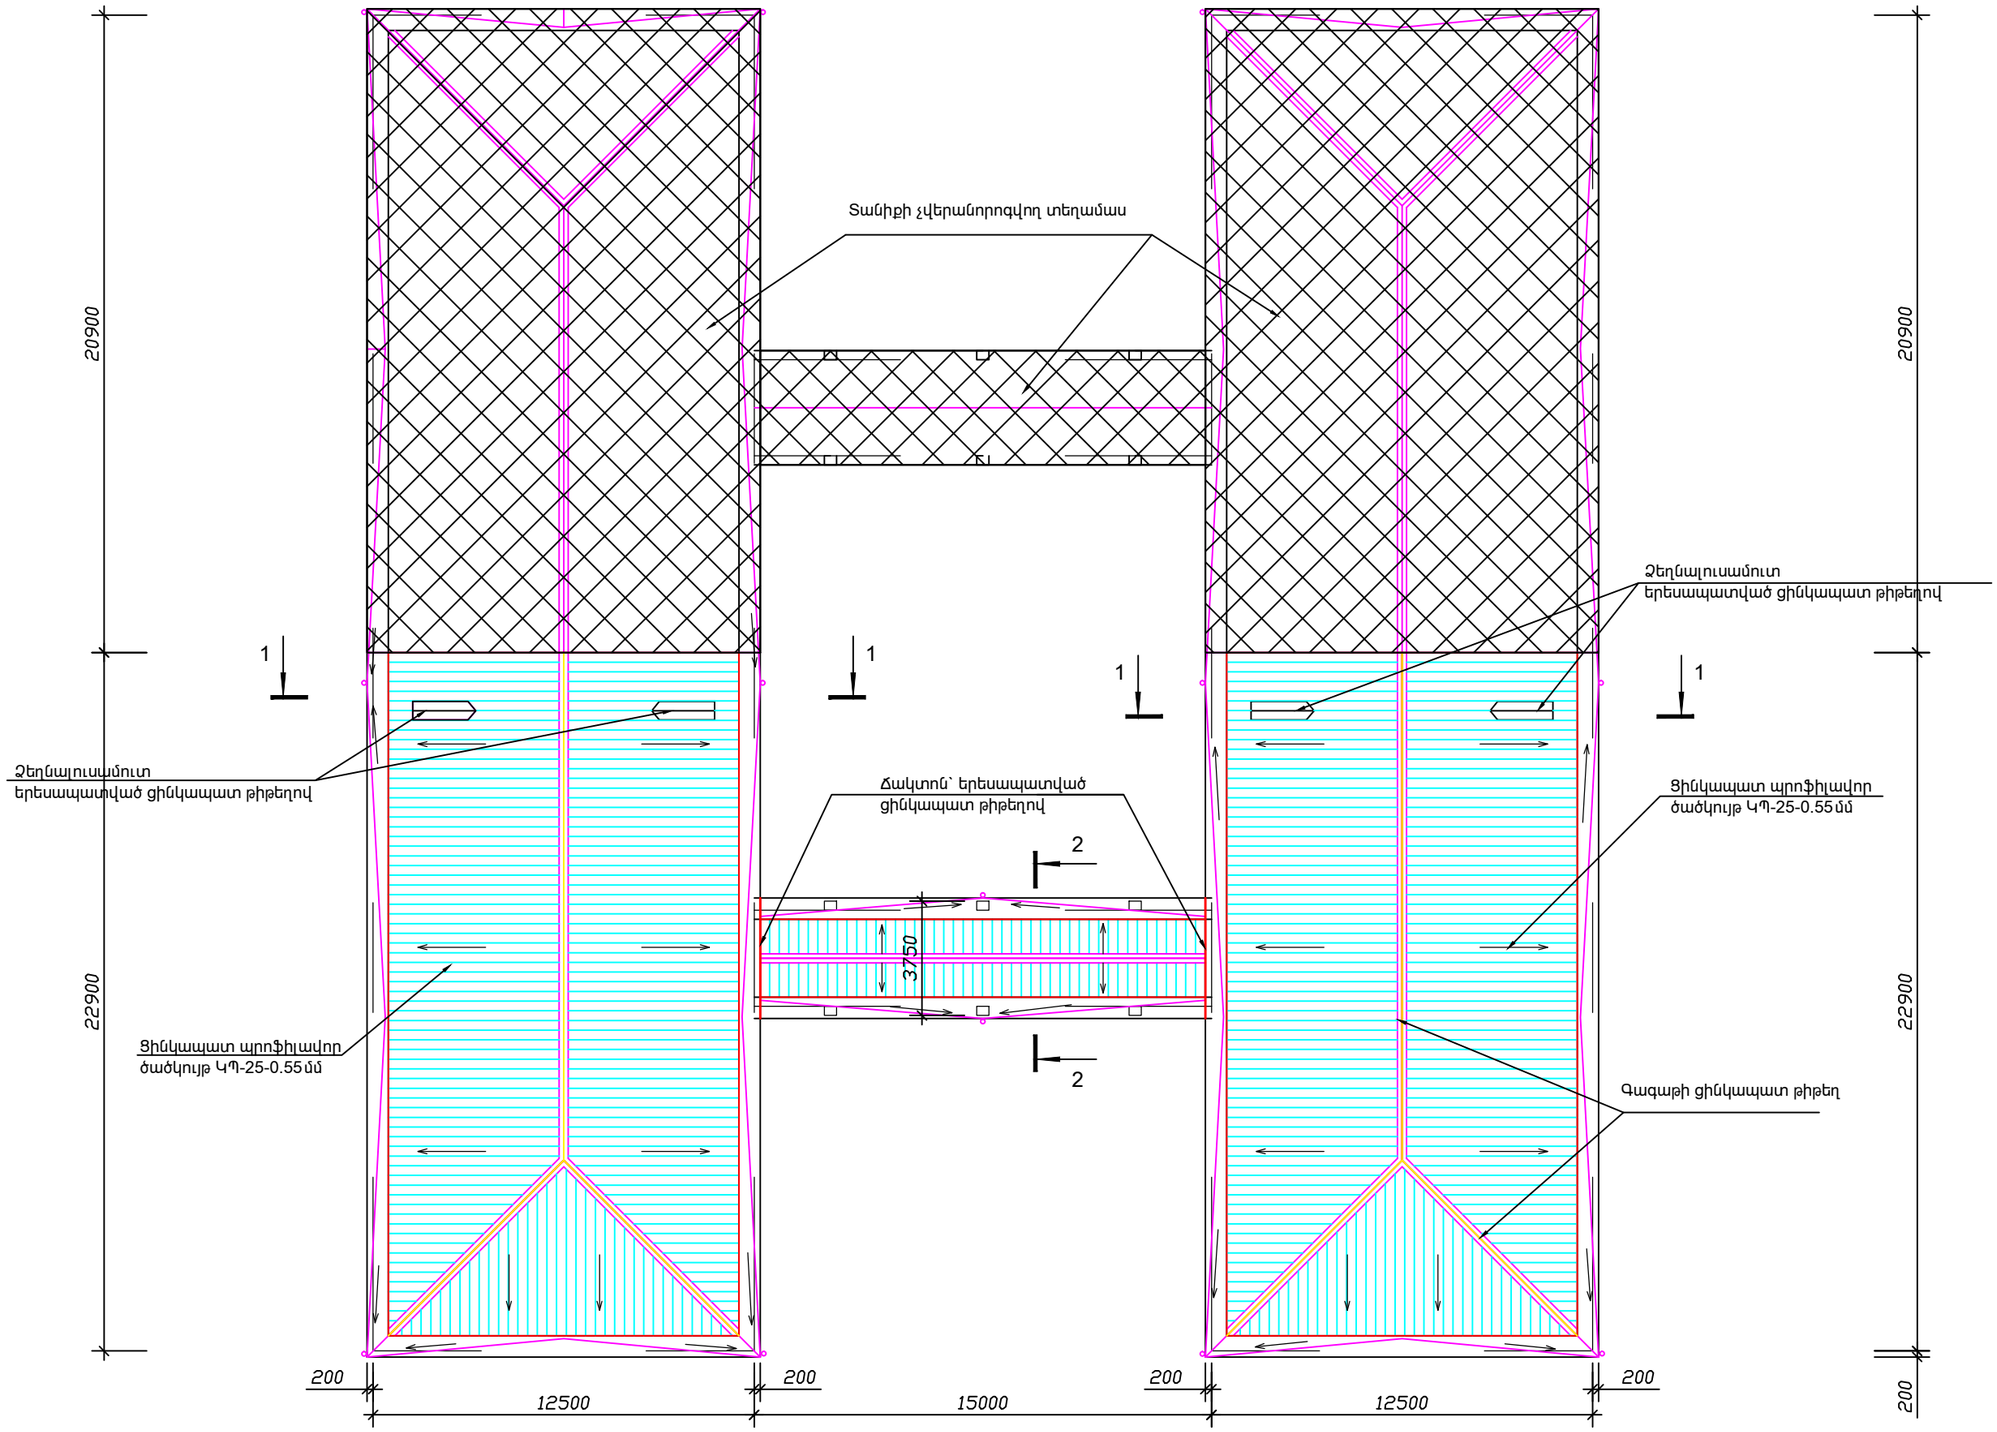

Տանիքի չվերանորոգվող տեղամաս

	Ք.ԵՐԵՎԱՆԻ ՆՈՐ ՆՈՐՔ ՎԱՐՉԱԿԱՆ ՇՐՋԱՆԻ 5-ՐԴ ՁԱՆԳԱԾԻ,ՄԱՌԻ 9 ՀԱՍՑԵՈՒՄ Հ.112 ՄԱՆԿԱՊԱՐՏԵԶԻ ՏԱՆԻՔԻ ՎԵՐԱՆՈՐՈԳՈՒՄ			ՊԱՏՎԵՐ N «ԵՔ-ՊԸԱՇՁԲ-14/43-2»
ՏՆՕՐԵՆ	Լ. ԳՐԻԳՈՐՅԱՆ		ՃԱՐՏԱՐԱՊԵՏԱՇԻՆԱՐԱԿԱՆ	Փուլ / Թերթ / Թերթեր
ՆԱԽԱԳԾԵՑ	Գ.ԴԱԼԼԱՔՅԱՆ		ՏԱՆԻՔԻ ՀԱՏԱԿԱԳԻԾ (ՎԵՐԱԿԱՆՈՒՑՈՒՄ)	ԱՆ / ՃՇ-4 / 12
				«Թ.Ա.Հ.Գ.Գրիգ» ՍՊԸ