

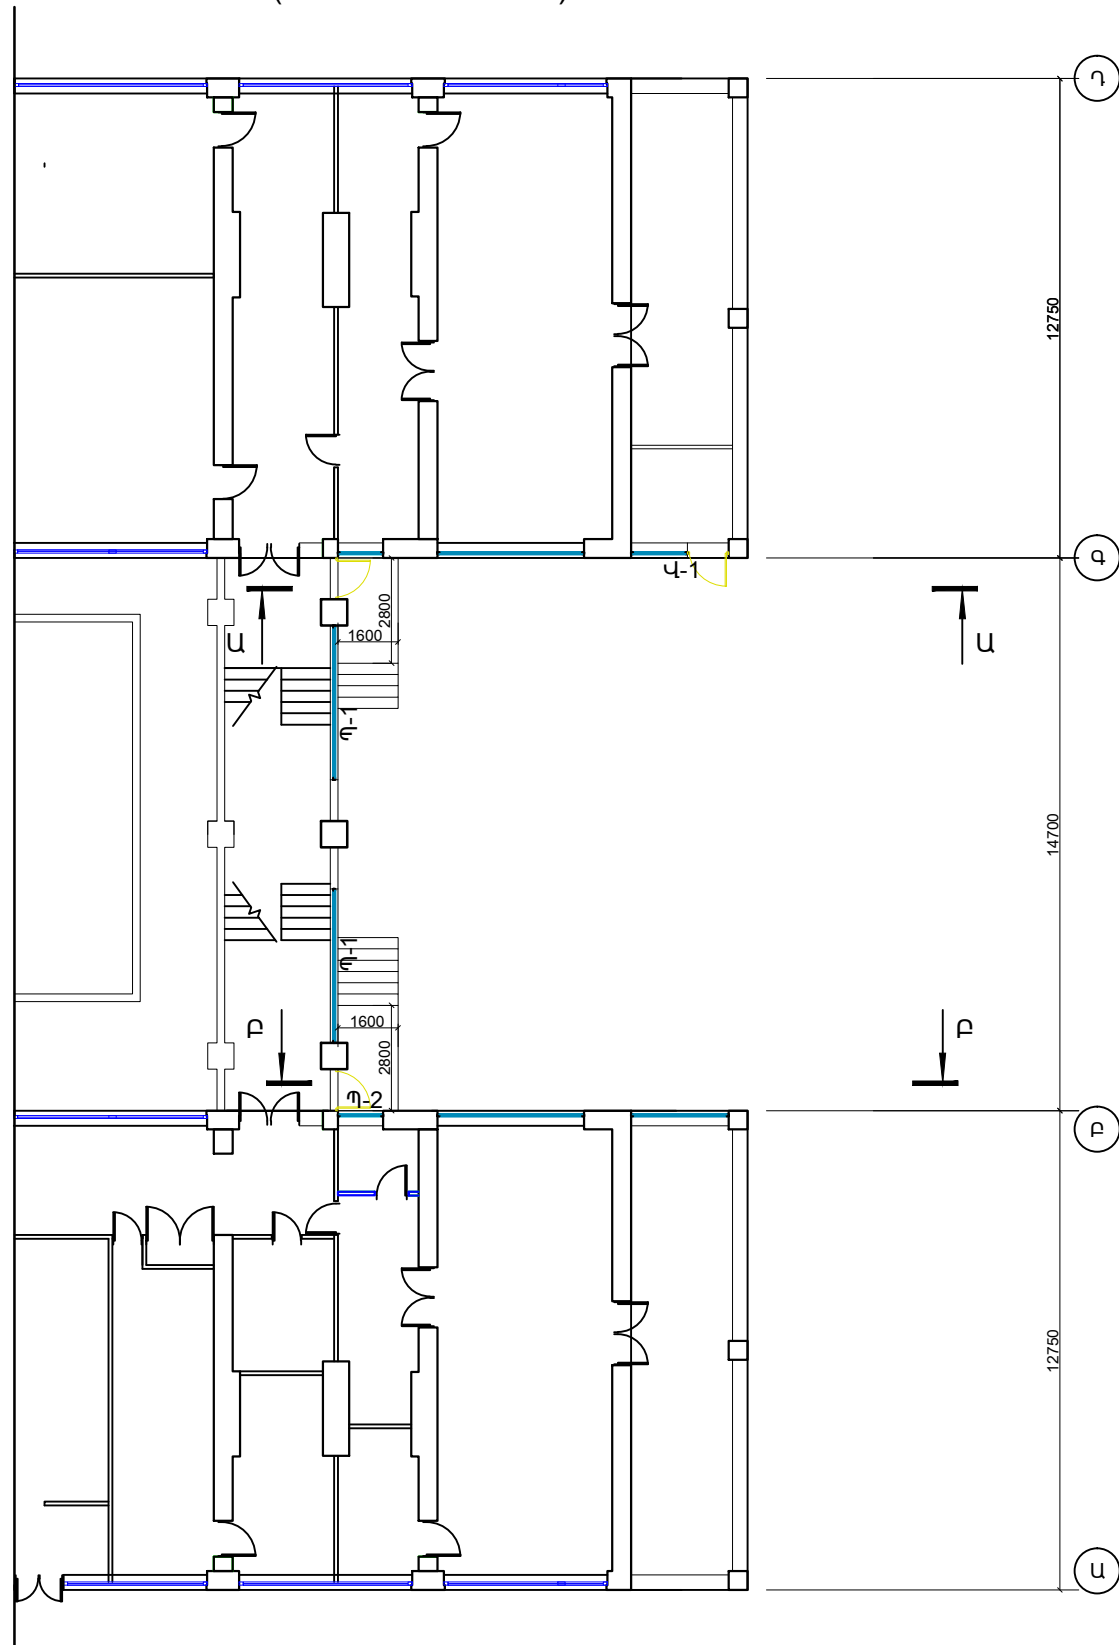
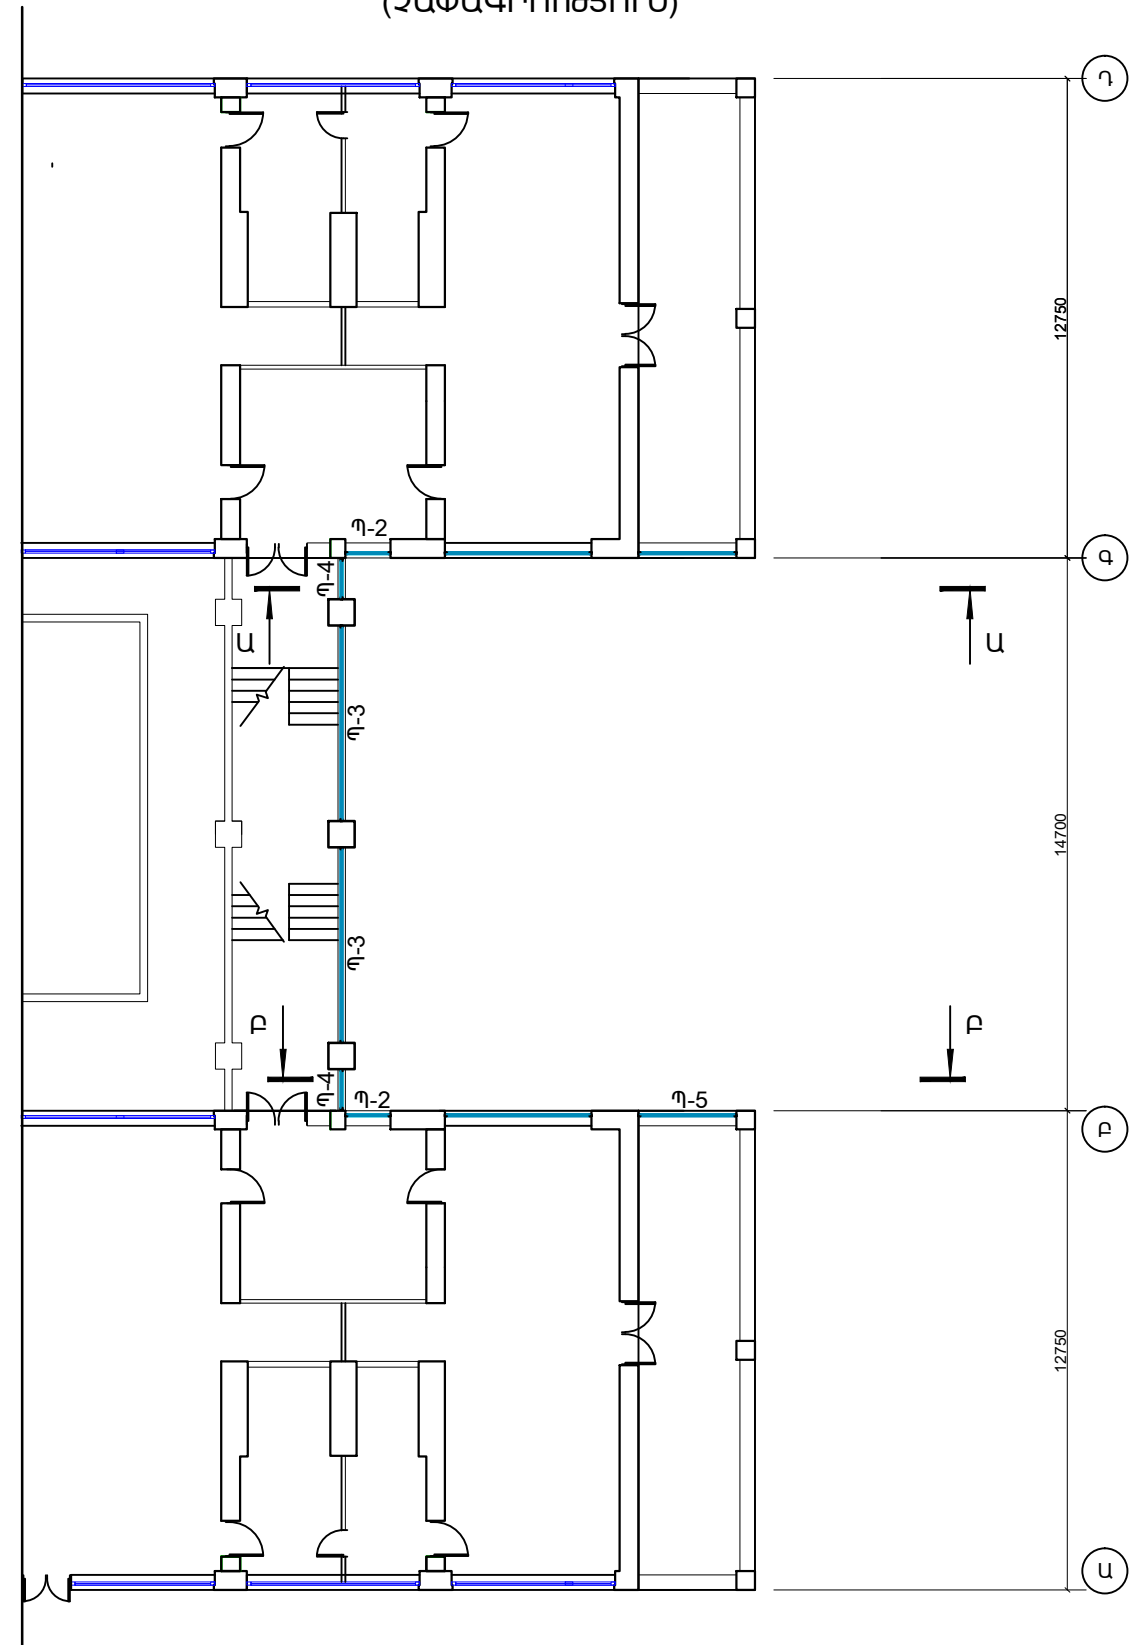


ԱՌԱՋԻՆ ՀԱՐԿԻ ՀԱՏԱԿԱԳԻԾ  
Մ1:200  
(ՉԱՓԱԳՐՈՒԹՅՈՒՆ)

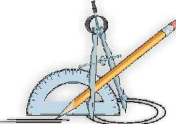

ԵՐԿՐՈՐԴ ՀԱՐԿԻ ՀԱՏԱԿԱԳԻԾ  
Մ1:200  
(ՉԱՓԱԳՐՈՒԹՅՈՒՆ)

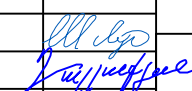

	Ք.ԵՐԵՎԱՆԻ ՆՈՐ ՆՈՐՔ ՎԱՐՉԱԿԱՆ ՇՐՋԱՆԻ 5-րդ ՋԱՆԳԱԾԻ, ՄԱՌԻ 9 ՀԱՍՑՆՈՒՄ Հ.112 ՄԱՆԿԱՊԱՐՏԵԶԻ ՏԱՆԻՔԻ ՎԵՐԱՆՈՐՈՂՈՒՄ		ՊԱՏՎԵՐ N «ԵՔ-ՊԸԱՇԶԲ-14/43-2»		
	ՏՆՕՐԵՆ	Լ. ԳՐԻԳՈՐՅԱՆ		Փուլ	Թերթ
ՆԱԽԱԳԾԵՑ	Գ.ԴԱԼԼԱՔՅԱՆ	ՀԱՐՏԱՐԱՊԵՏԱՇԻՆԱՐԱՐԱԿԱՆ ԱՌԱՋԻՆ ՀԱՐԿԻ ՀԱՏԱԿԱԳԻԾ; ԵՐԿՐՈՐԴ ՀԱՐԿԻ ՀԱՏԱԿԱԳԻԾ Մ1:200 (ՉԱՓԱԳՐՈՒԹՅՈՒՆ)		ԱՆ	ՃՇ-7
			«Թ.Ա.Հ.Գ.Գրիգ» ՍՊԸ		