


ՃԱԿԱՏ Ա - Դ ԵՎ Դ - Ա ԱՌԱՆՑՔՆԵՐՈՎ Մ1:100
(ՎԵՐԱԿԱՌՈՒՑՈՒՄ)

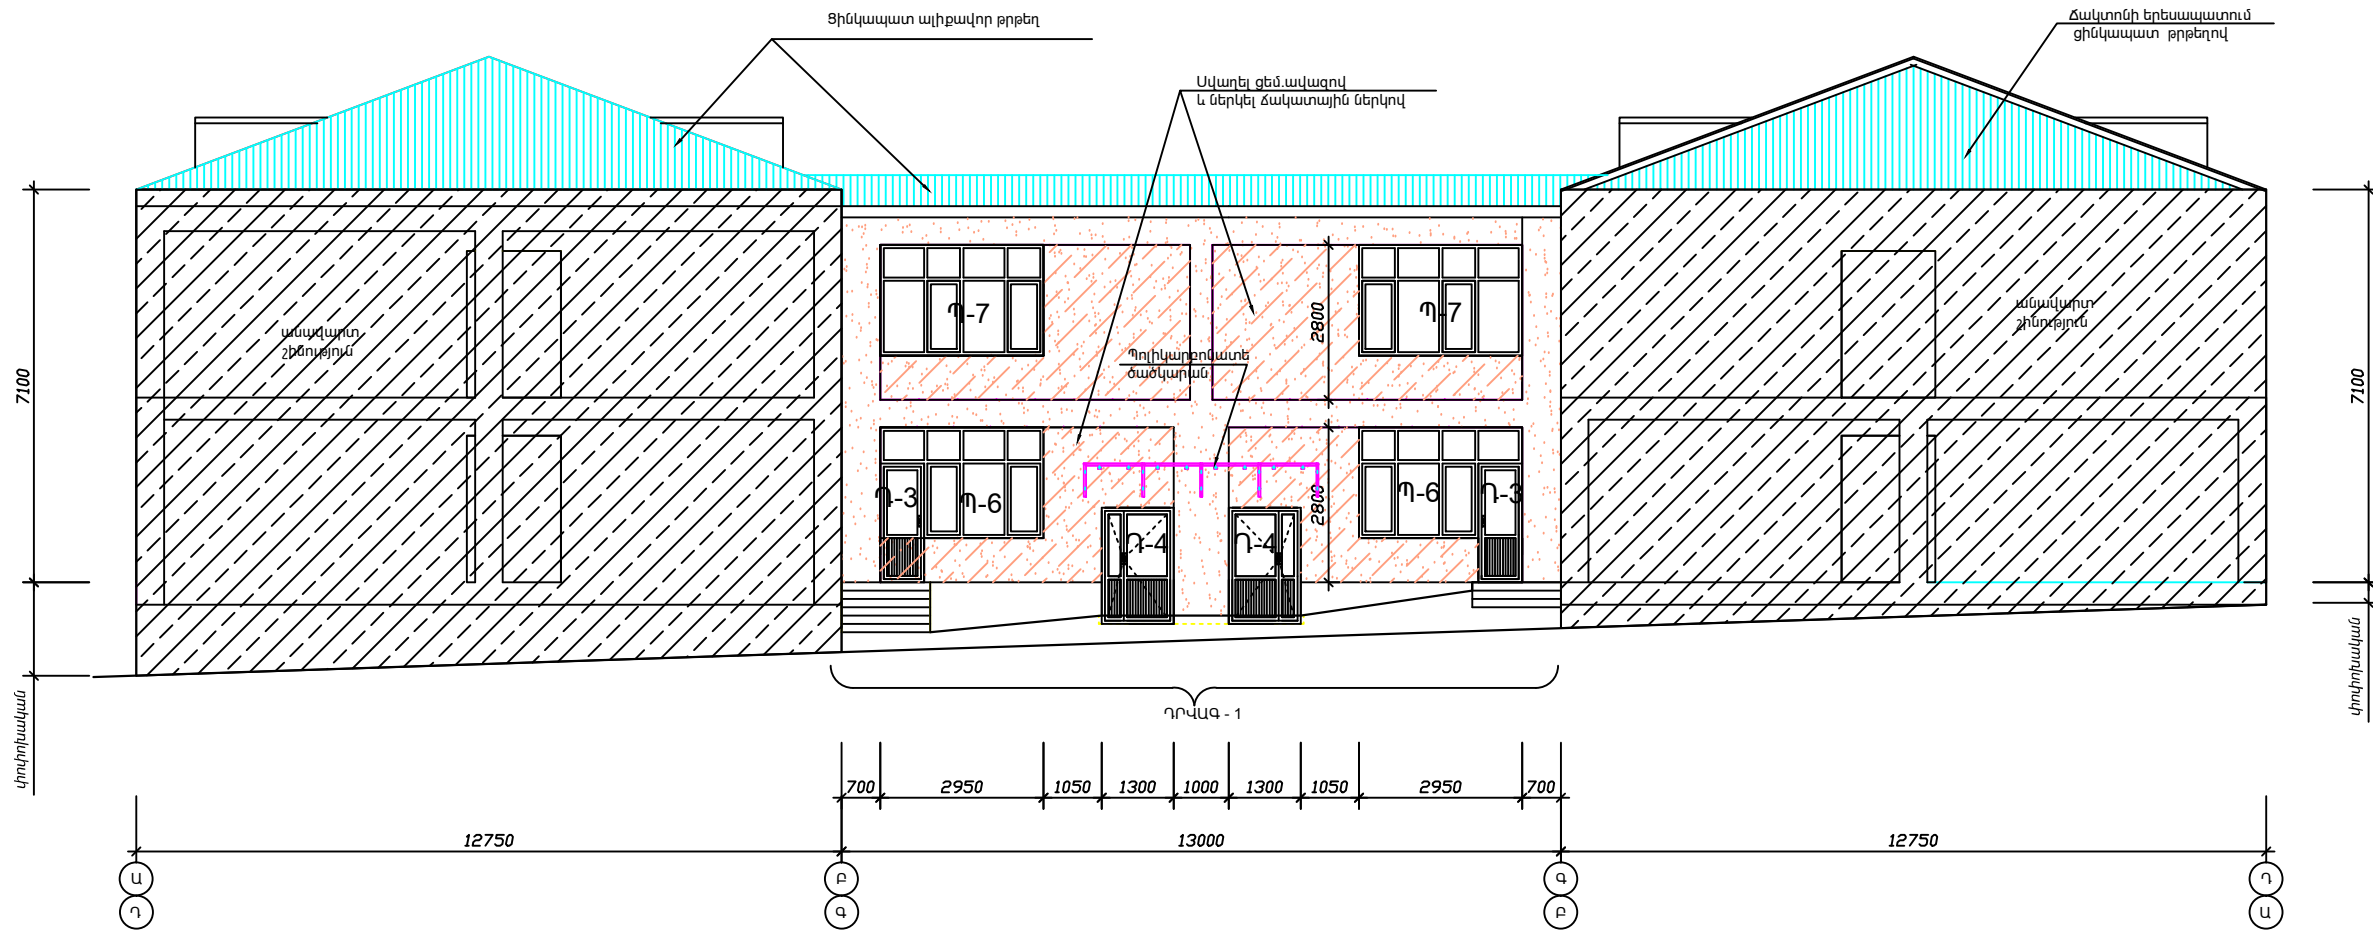

	Ք.ԵՐԵՎԱՆԻ ՔԱՆԱՔԵՆ-ԶԵՅՅՈՒՆ ԿԱՐԿԱԿԱՆ ԵՐԱՆԻ ՄԻՆԱՍ ԱՎԵՏԻՍՅԱՆԻ 20 ՀԱՍՑԵՈՒՄ Հ.162 ՄԱՆԿԱԳԱՐՏԵՎԻ ՀԻՄՆԱՆՈՐԳՈՒՄ		ՊԱՏՎԵՐ «ԵՔ-ՊԸԱՇԶԲ-14/45-3»		
	ՏՆՕՐԵՆ	Լ. ԳՐԻԳՈՐՅԱՆ		Փուլ	Թերթ
ՆԱԽԱԳԵՏՑ	Գ.ԴԱԼԼԱՔՅԱՆ	ՃԱԿԱՏ Ա - Դ ԵՎ Դ - Ա ԱՌԱՆՑՔՆԵՐՈՎ (ՎԵՐԱԿԱՌՈՒՑՈՒՄ)		ԱՆ	ՃԵ-10
			«Թ.Ա.Հ.Գ.Գրիգ» ՄՊԸ		