


ԿՏՐՎԱԾՔ Ա - Ա Մ1:100
(ՎԵՐԱԿԱՌՈՒՑՈՒՄ)

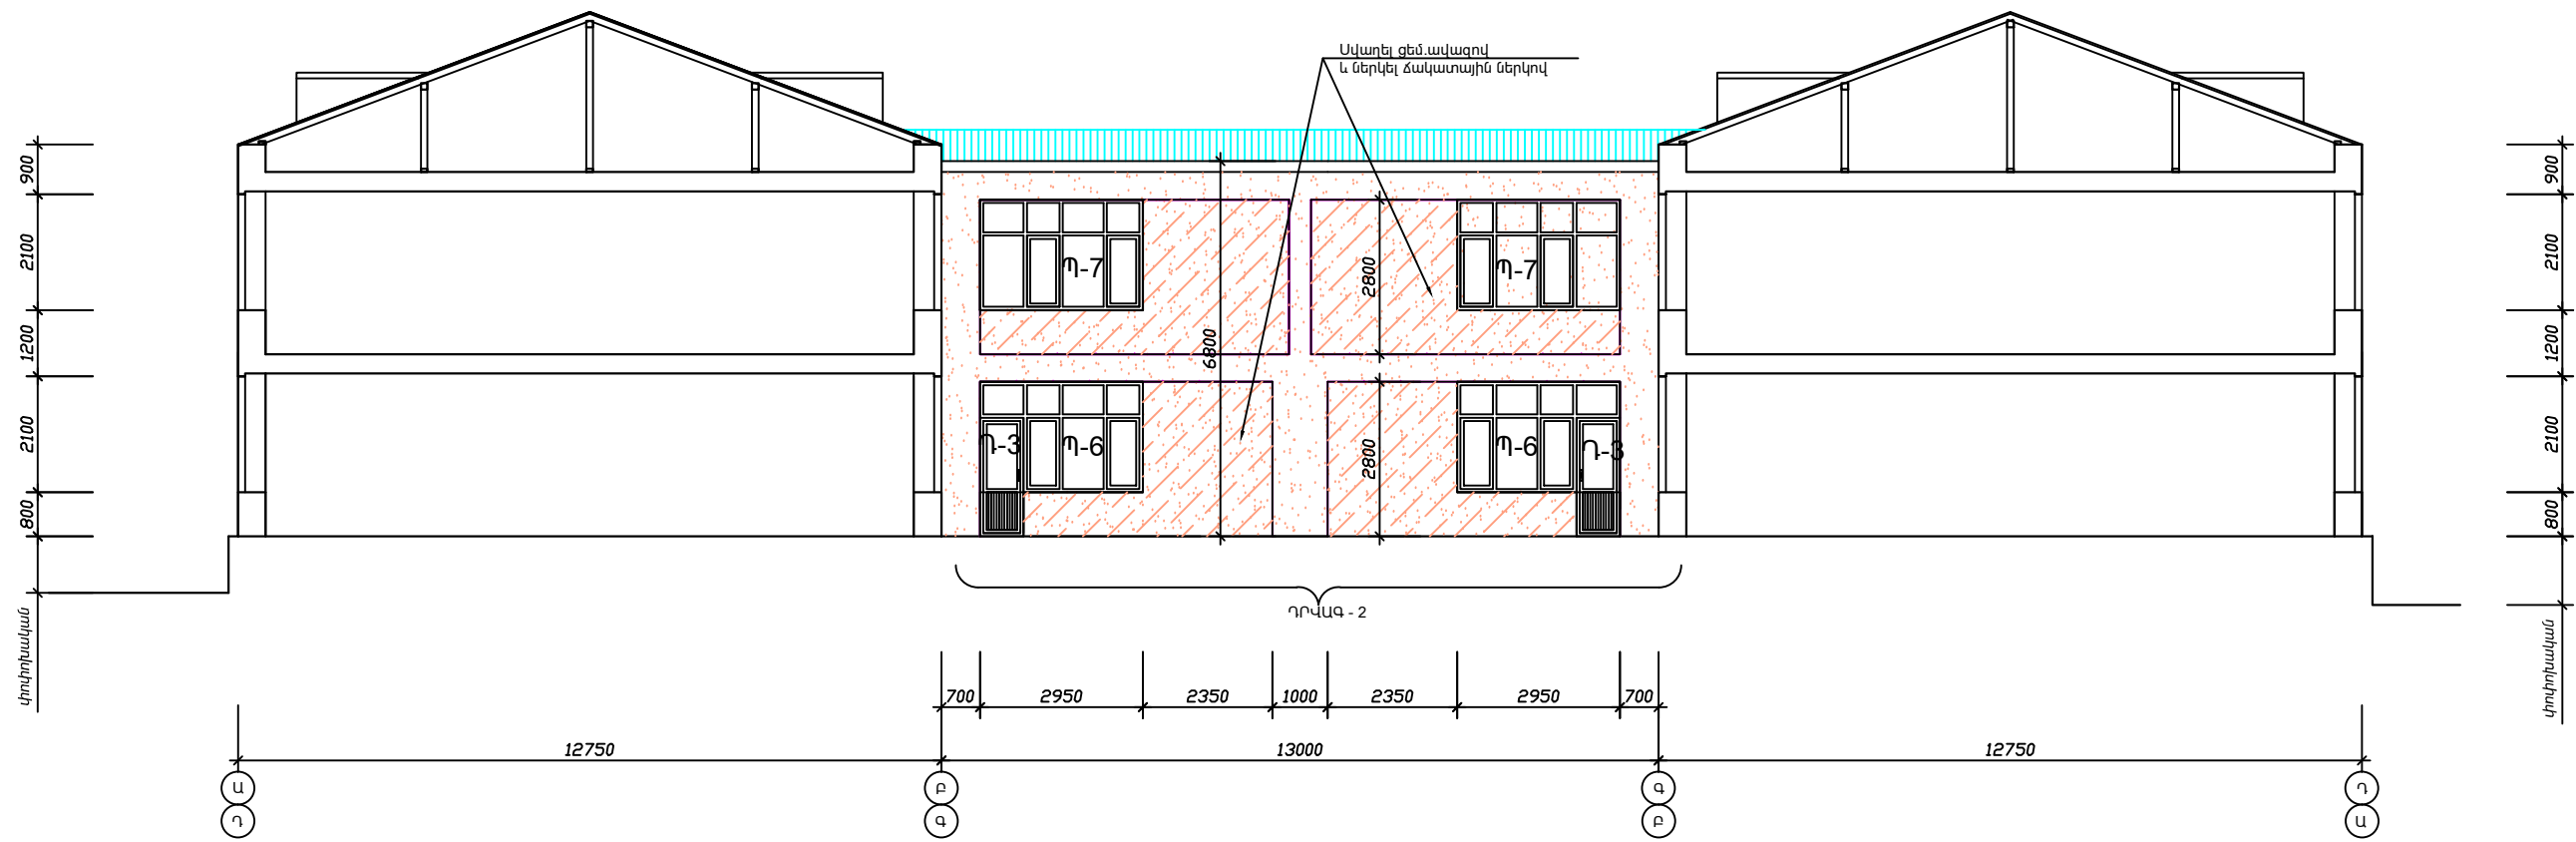

	Ք. ԵՐԵՎԱՆԻ ՔԱՆԱՔԵՆ-ՋԵՅՅՈՒՆ ԿԱՐԿԱԿԱՆ ԵՐԶԱՆԻ ՄԻՆԱՍ ԱՎԵՏԻՍՅԱՆԻ 20 ՀԱՄՑԵՈՒՄ Հ.162 ՄԱՆԿԱՊԱՐՏԵԶԻ ՀԻՄՆԱՆՈՐԴՈՒՄ		ՊԱՏՎԵՐ «ԵՔ-ՊԸԱՇՁԲ-14/45-3»			
	ՏՆՕՐԵՆ	Լ. ԳՐԻԳՈՐՅԱՆ	ՃԱՐՏԱՐԱՊԵՏԱԿԻՆԱՐԱՐԱԿԱՆ	Փուլ	Թերթ	Թերթեր
ՆԱԽԱԳԵՏՑ	Գ. ԴԱԼԼԱՔՅԱՆ		ԿՏՐՎԱԾՔ Ա - Ա (ՎԵՐԱԿԱՌՈՒՑՈՒՄ)	ԱՆ	ՃՇ-11	27
				«Թ. Ա. Հ. Գ. Գրիգ» ՄՊԸ		