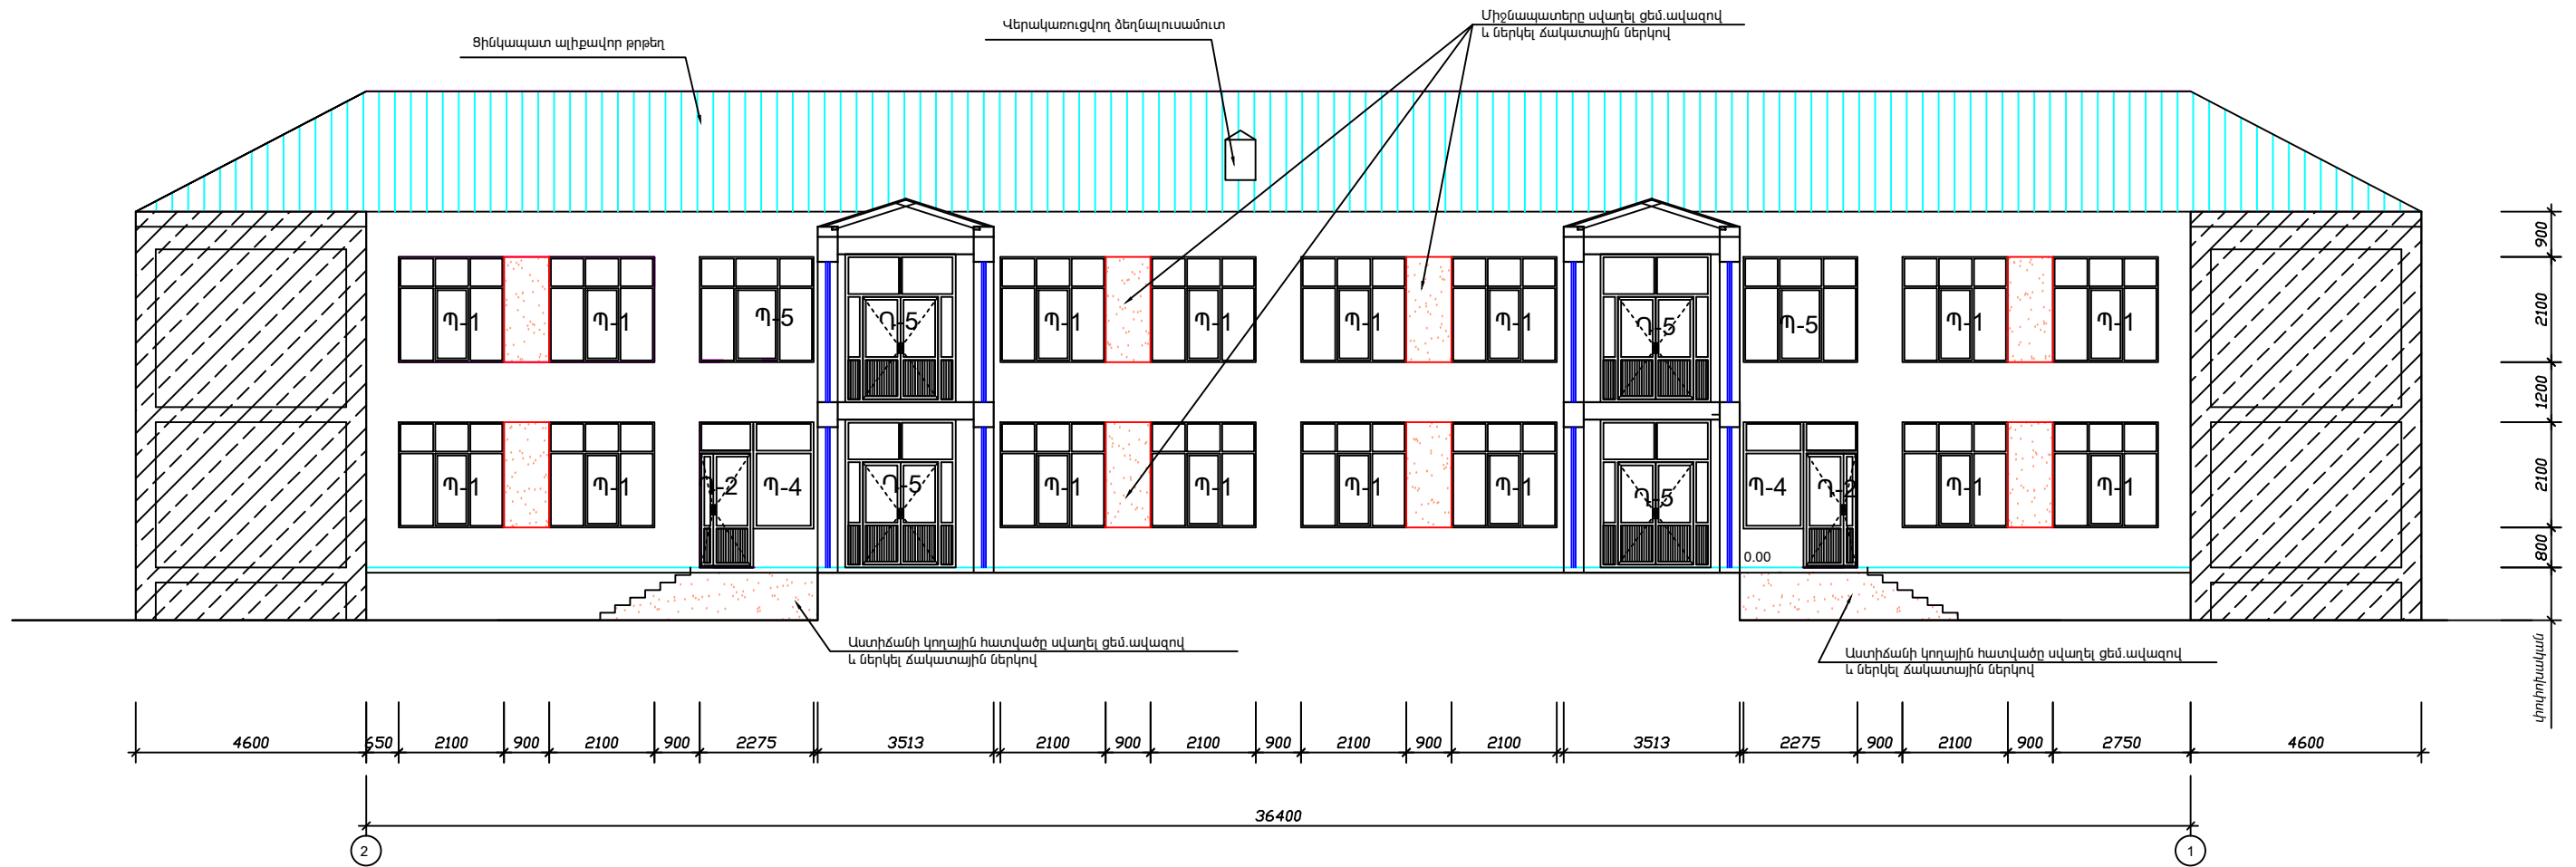

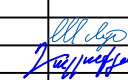


ԿՏՐՎԱԾՔ Գ - Գ Մ1:100  
(ՎԵՐԱՎԱՌՈՒՑՈՒՄ)



	Բ.ԵՐԵՎԱՆԻ ՔԱՆԱՔԵՆ-ՋԵՅՅՈՒՆ ՎՈՐՆԱԿԱՆ ԵՐՁԱՆԻ ՄԻՆԱՍ ԱՎԵՏԻՍՅԱՆԻ 20 ՀԱՍՑԵՈՒՄ Հ.162 ՄԱՆՎԱՊԱՐՏԵԻ ՀԻՄՆԱՌՈՂՈՒՄ		ՊԱՏՎԵՐ «ԵՔ-ՊԸԱՇՁԲ-14/45-3»		
	ՏՆՕՐԵՆ	Լ. ԳՐԻԳՈՐՅԱՆ		Փուլ	Թերթ
ՆԱԽԱԳԾԵՑ	Գ.ԴԱԼԼԱՔՅԱՆ	ՃԱՐՏԱՐԱՊԵՏԱԵՆԱՐԱՐԱԿԱՆ		ԱՆ	ՃԸ-13
		ԿՏՐՎԱԾՔ Գ - Գ (ՎԵՐԱՎԱՌՈՒՑՈՒՄ)	«Թ.Ա.Հ.Գ.Գրիգ» ՄՊԸ		