


ԴՐՎԱԳ - 1 Մ1:50

ԱՄՐԱՆԱԿՈՐՈՒՄ

ԿԱՂԱՊԱՐԱՅԻՆ

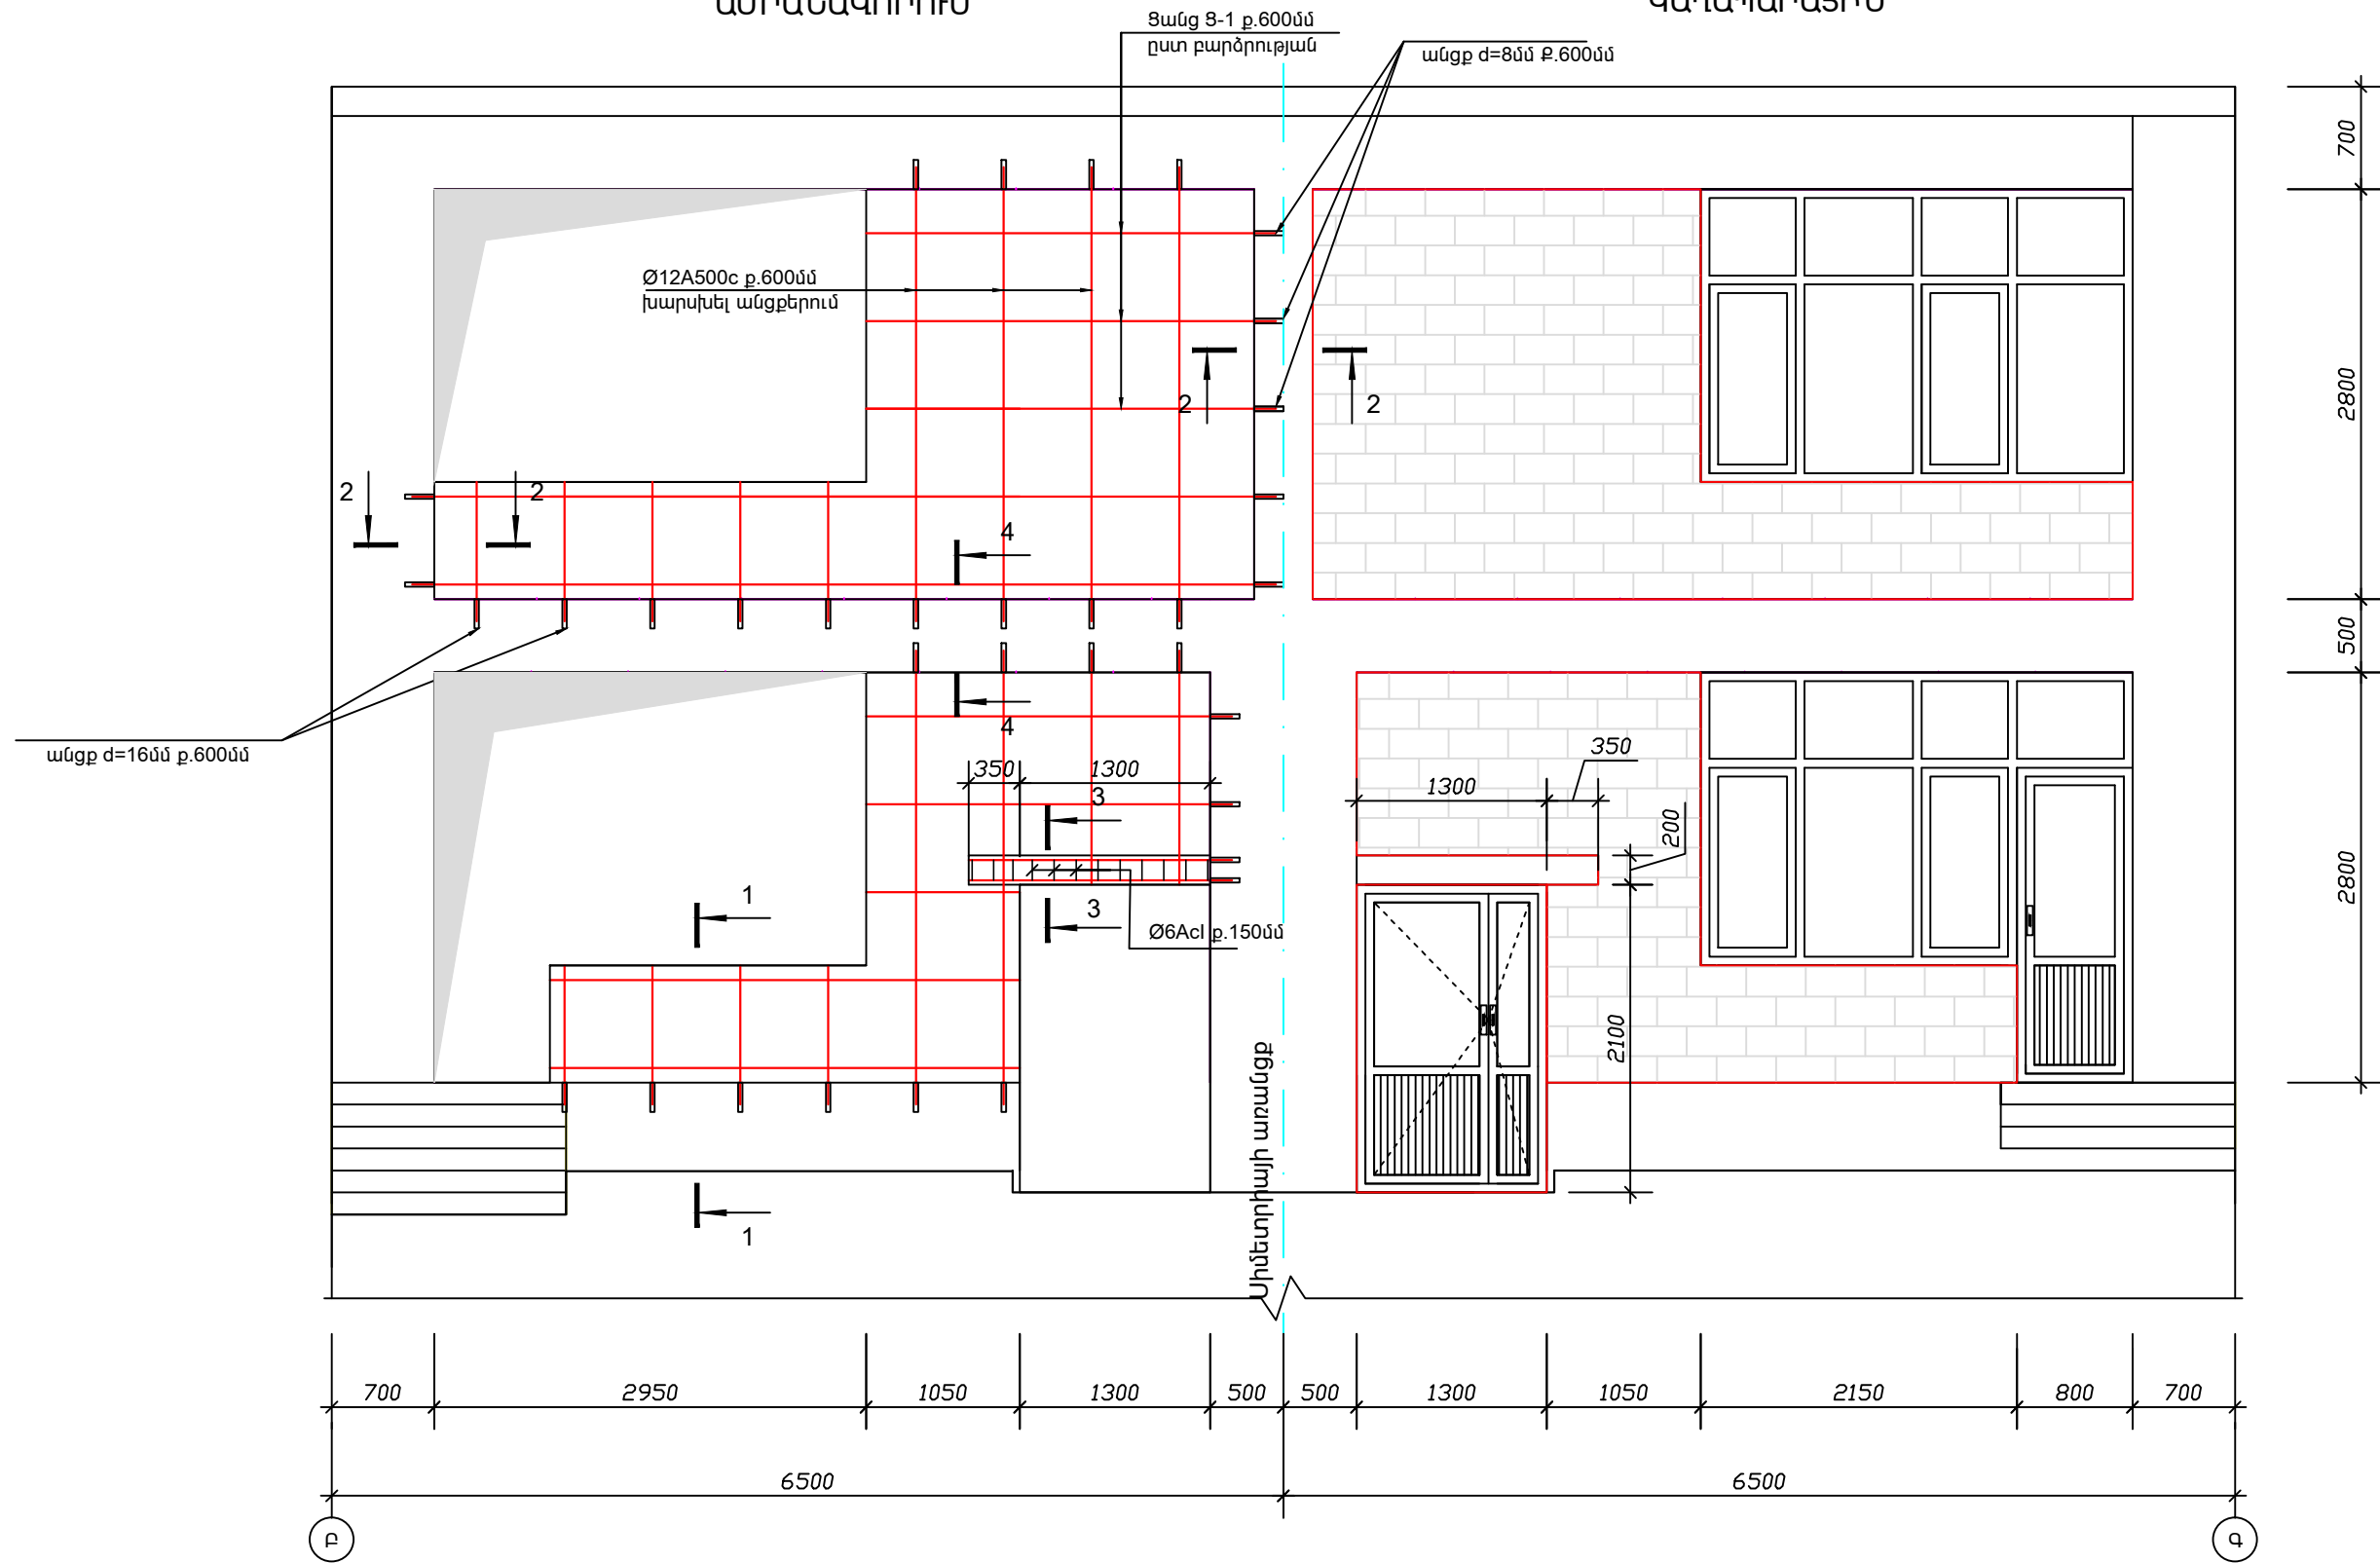

	Բ.ԵՐԵՎԱՆԻ ՔԱՆԱՔԵՆ-ՉԵՅՅՈՒՆ ԿԱՐԶԱԿԱՆ ՇՐՋԱՆԻ ՄԻՆԱՍ ԱԿԵՏԻՍՅԱՆԻ 20 ՀԱՍՑԵՈՒՄ Հ.162 ՍԱՆԿԱՊԱՐՏԵԶԻ ՀԻՄՆԱՆՈՐՈՂՈՒՄ		ՊԱՏՎԵՐ «ԵՔ-ՊԸԱՇՁԲ-14/45-3»		
	ՏՆՕՐԵՆ	Լ. ԳՐԻԳՈՐՅԱՆ	ՃԱՐՏԱՐԱՊԵՏԱՇԽՆԱՐԱՐԱԿԱՆ ԴՐՎԱԳ - 1	Փուլ	Թերթ
ՆԱԽԱԳԾԵՑ	Գ.ԴԱԼԼԱՔՅԱՆ	ԱՆ		ՃՇ-17	27
			«Թ.Ա.Ն.Գ.Գրիգ» ՍՊԸ		