
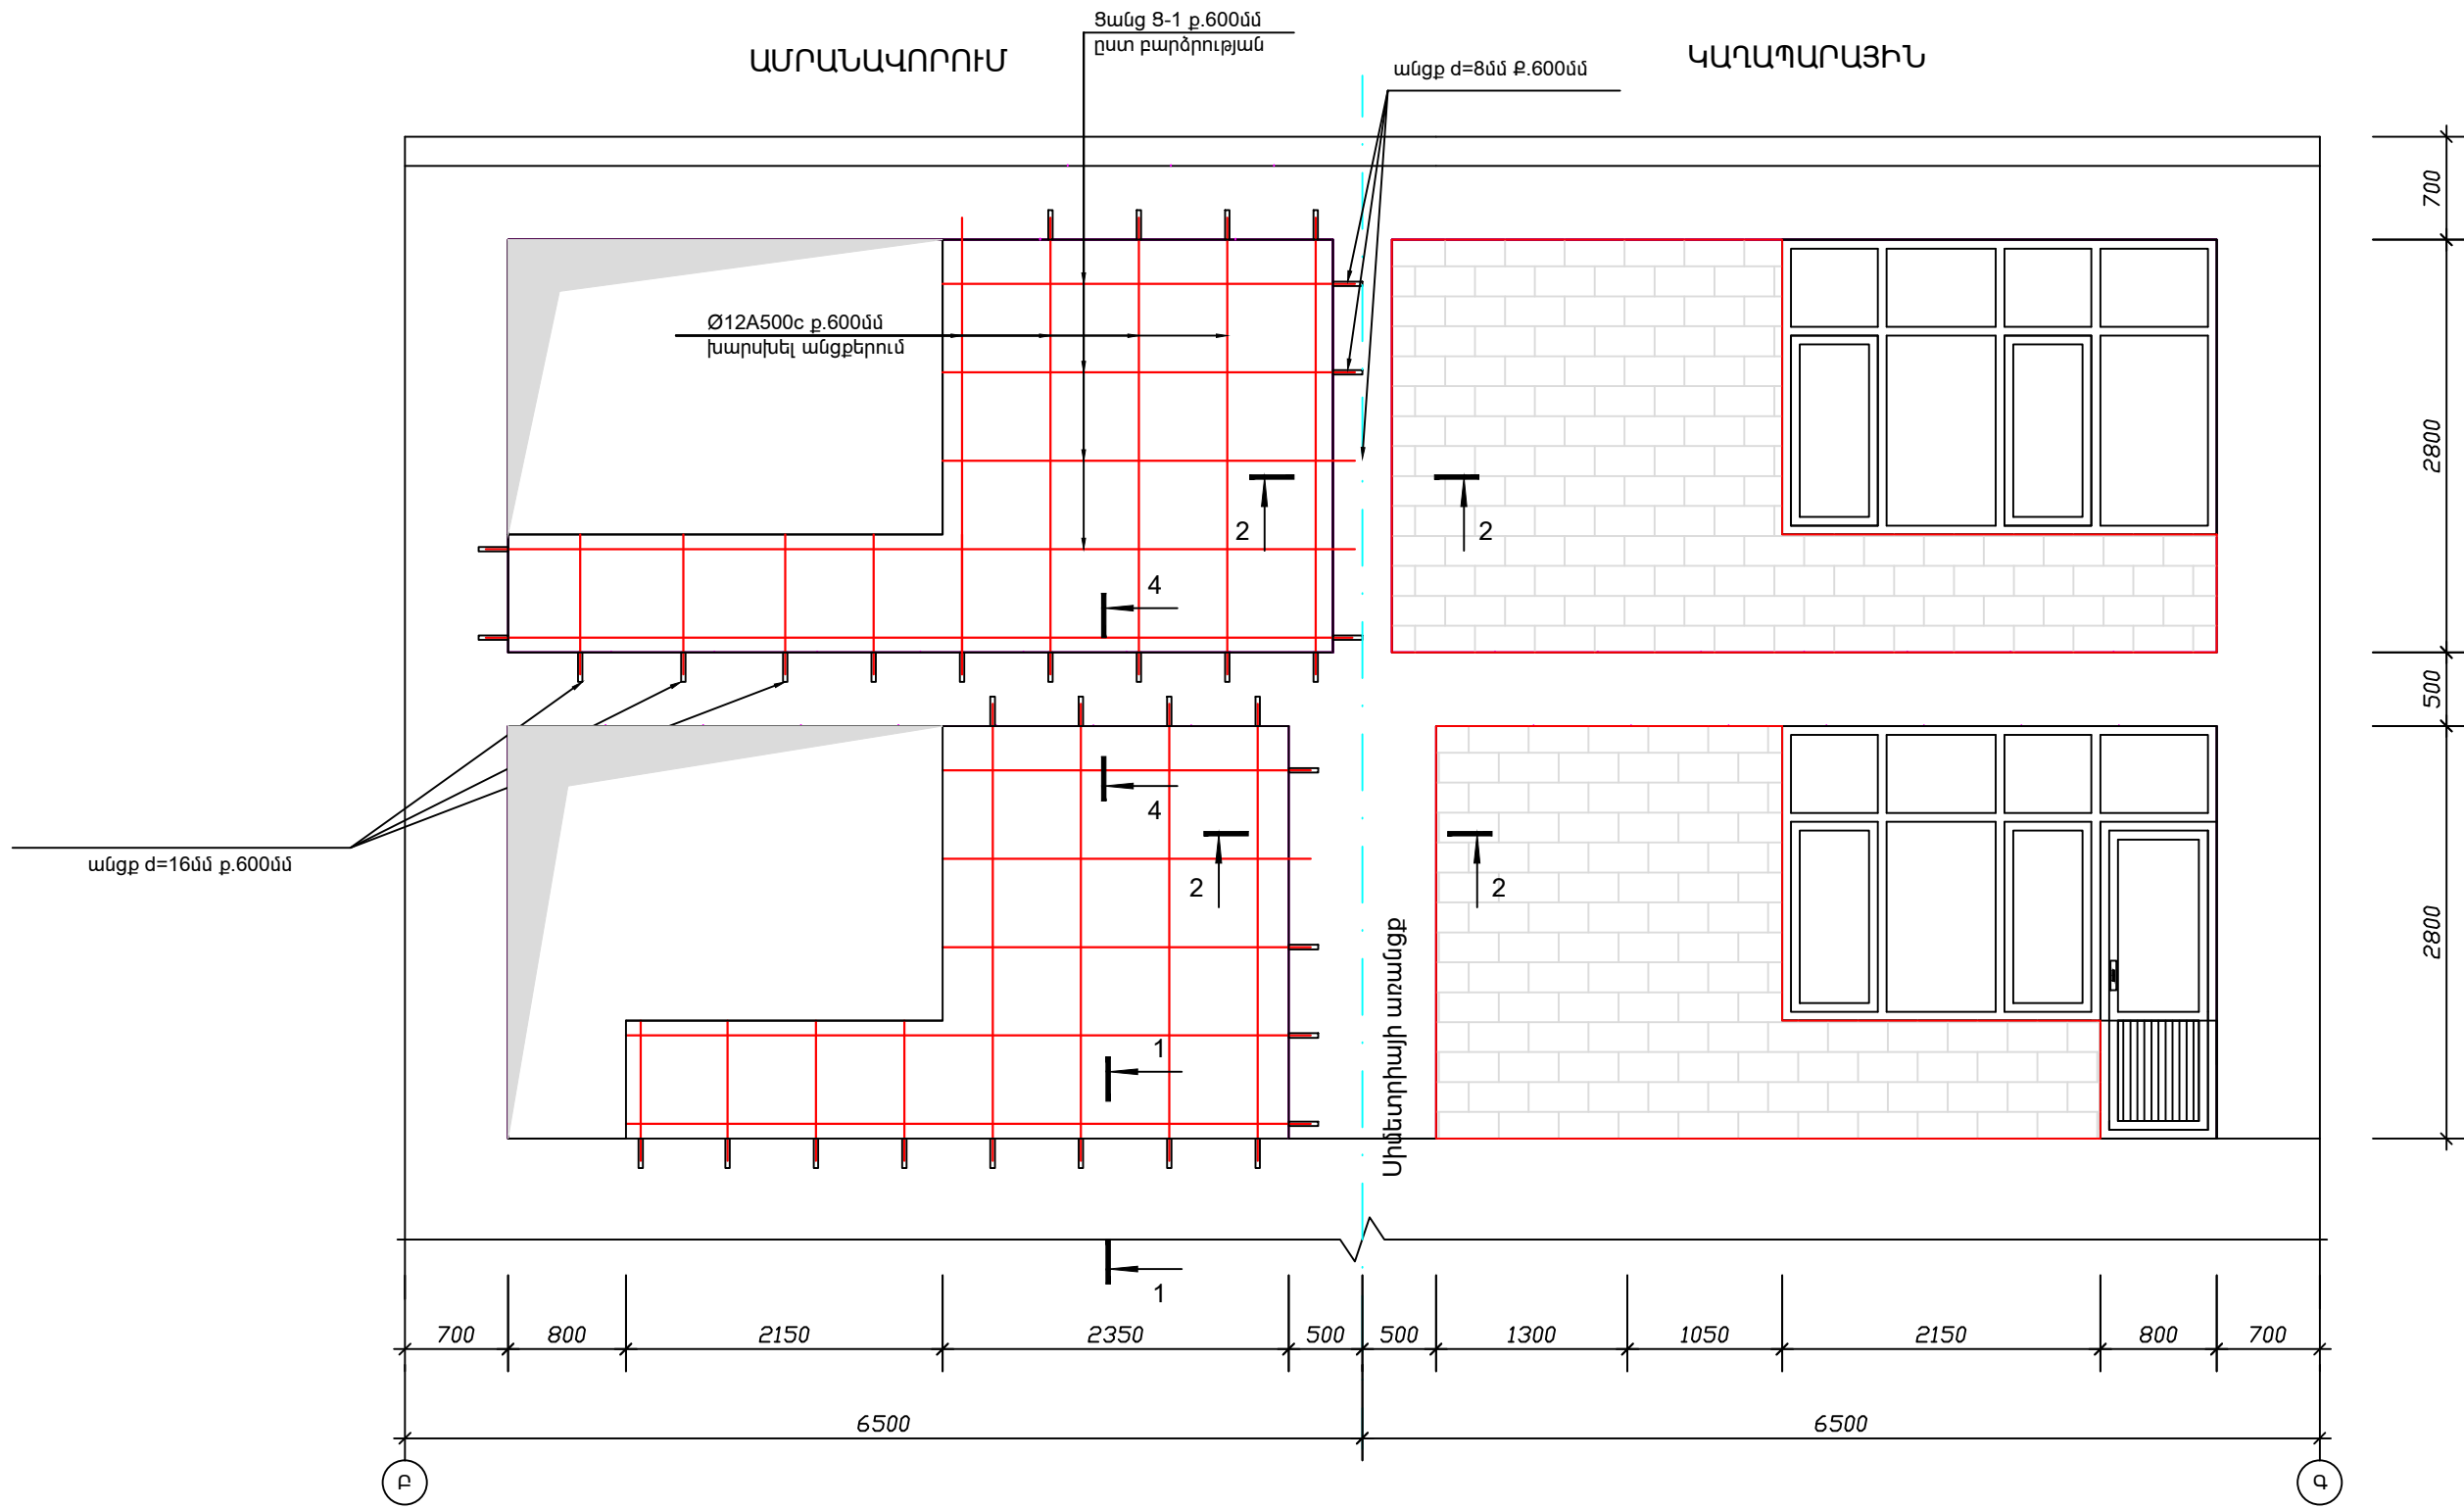


ԴՐՎԱԳ - 2 Մ1:50

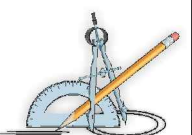

	Բ.ԵՐԵՎԱՆԻ ՔԱՆԱՔԵՆ-ՁԵՅՅՈՒՆ ԿԱՐԶԱԿԱՆ ՇՐՋԱՆԻ ՄԻՆԱՍ ԱՎԵՏԻՍՅԱՆԻ 20 ՀԱՍՑԵՈՒՄ Հ.162 ՍԱՆԿԱՊԱՐՏԵԶԻ ՀԻՄՆԱՆՈՐԳՈՒՄ		ՊԱՏՎԵՐ «ԵՔ-ՊԸԱՇՁԲ-14/45-3»		
	ՏՆՕՐԵՆ	Լ. ԳՐԻԳՈՐՅԱՆ	ՃԱՐՏԱՐԱՊԵՏԱՇԽՆԱՐԱՐԱԿԱՆ ԴՐՎԱԳ - 2	Փուլ	Թերթ
ՆԱԽԱԳԾԵՑ	Գ.ԴԱԼԼԱՔՅԱՆ	ԱՆ		ՃՇ-18	27
			«Թ.Ա.Հ.Գ.Գրիգ» ՍՊԸ		