
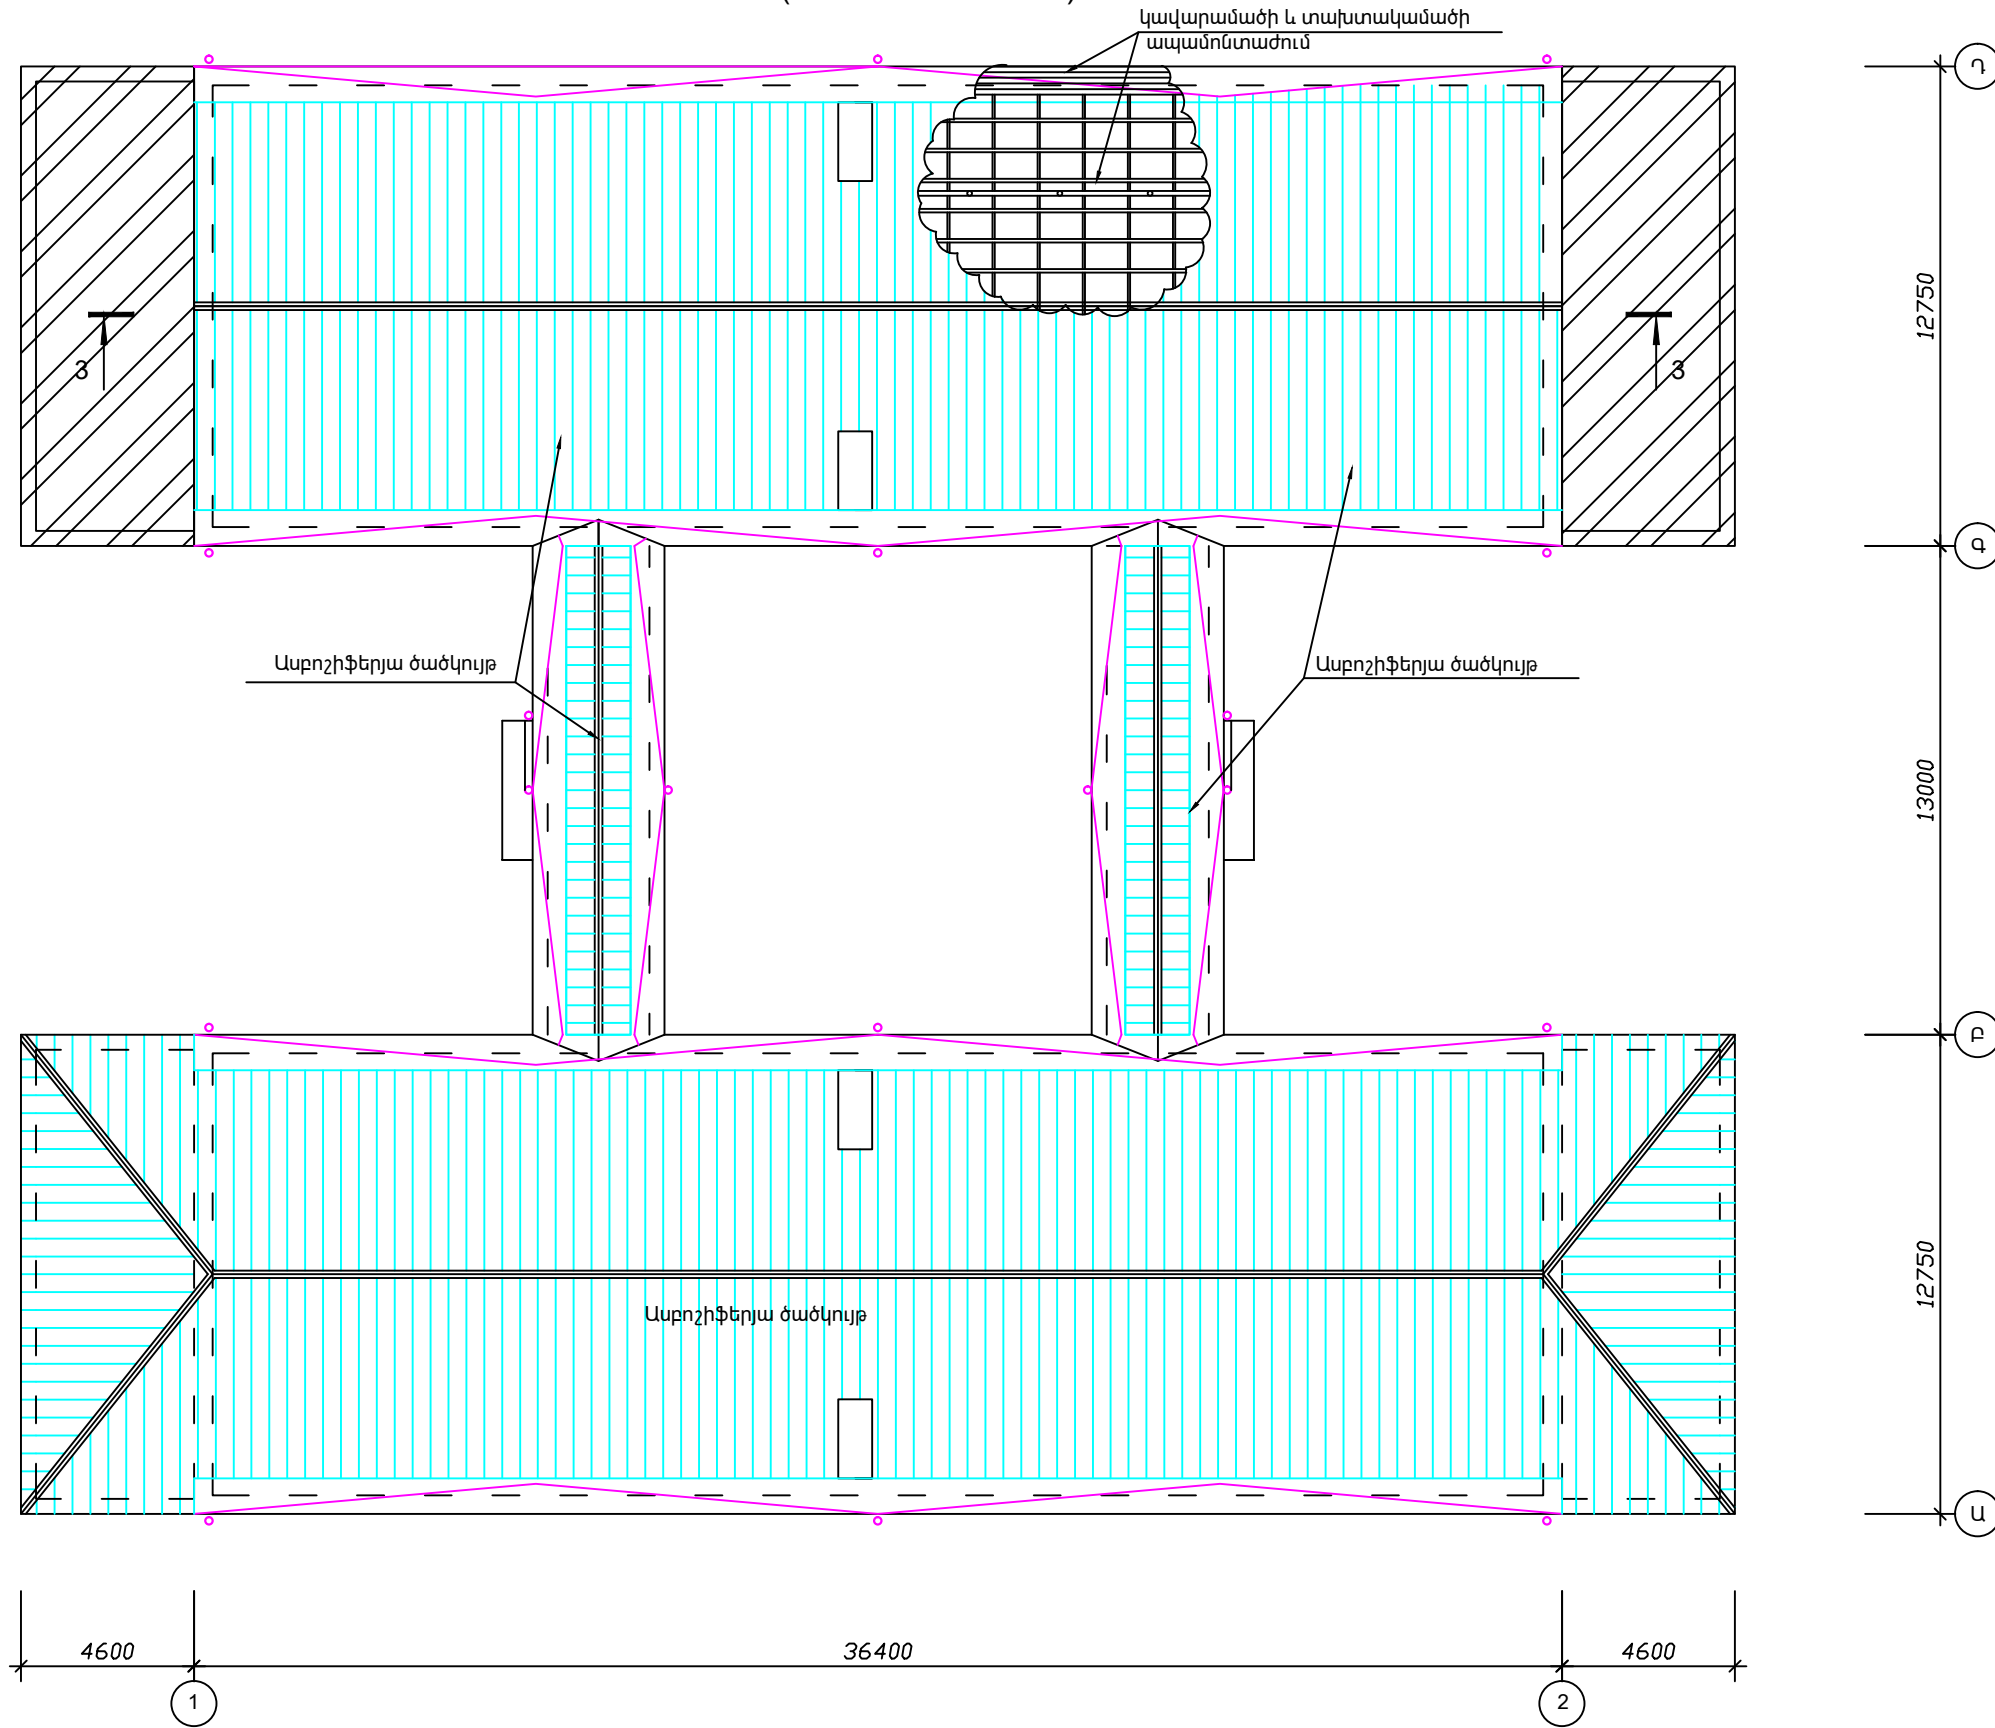
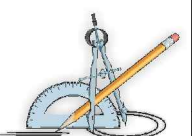


ՏԱՆԻՔԻ ՀԱՏԱԿԱԳԻԾ Մ 1:200
(ԶԱՓԱԳՐՈՒԹՅՈՒՆ)

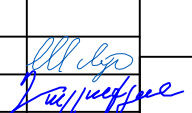

	Ք.ԵՐԵՎԱՆԻ ՔԱՆԱՔԵՆ-ԶԵՅՅՈՒՆ ԿԱՐԶԱԿԱՆ ՇՐՋԱՆԻ ՄԻՆԱՍ ԱՎԵՏԻՍՅԱՆԻ 20 ՀԱՍՑԵՈՒՄ Հ.162 ՍԱՆԿԱՊԱՐՏԵԶԻ ՀԻՄՆԱՆՈՐԳՈՒՄ		ՊԱՏՎԵՐ «ԵՔ-ՊԸԱՇՁԲ-14/45-3»		
	ՏՆՕՐԵՆ	Լ. ԳՐԻԳՈՐՅԱՆ		ՃԱՐՏԱՐԱՊԵՏԱՇԽՆԱՐԱՐԱԿԱՆ	
ՆԱԽԱԳԾԵՑ	Գ.ԴԱԼԼԱՔՅԱՆ	ՏԱՆԻՔԻ ՀԱՏԱԿԱԳԻԾ (ԶԱՓԱԳՐՈՒԹՅՈՒՆ)		Փուլ	Թերթ
			ԱՆ	ՃՇ-22	27
			«Թ.Ա.Հ.Գ.Գրիգ» ՍՊԸ		