



ԿՏՐՎԱԾՔ 1 - 1 Մ 1:50

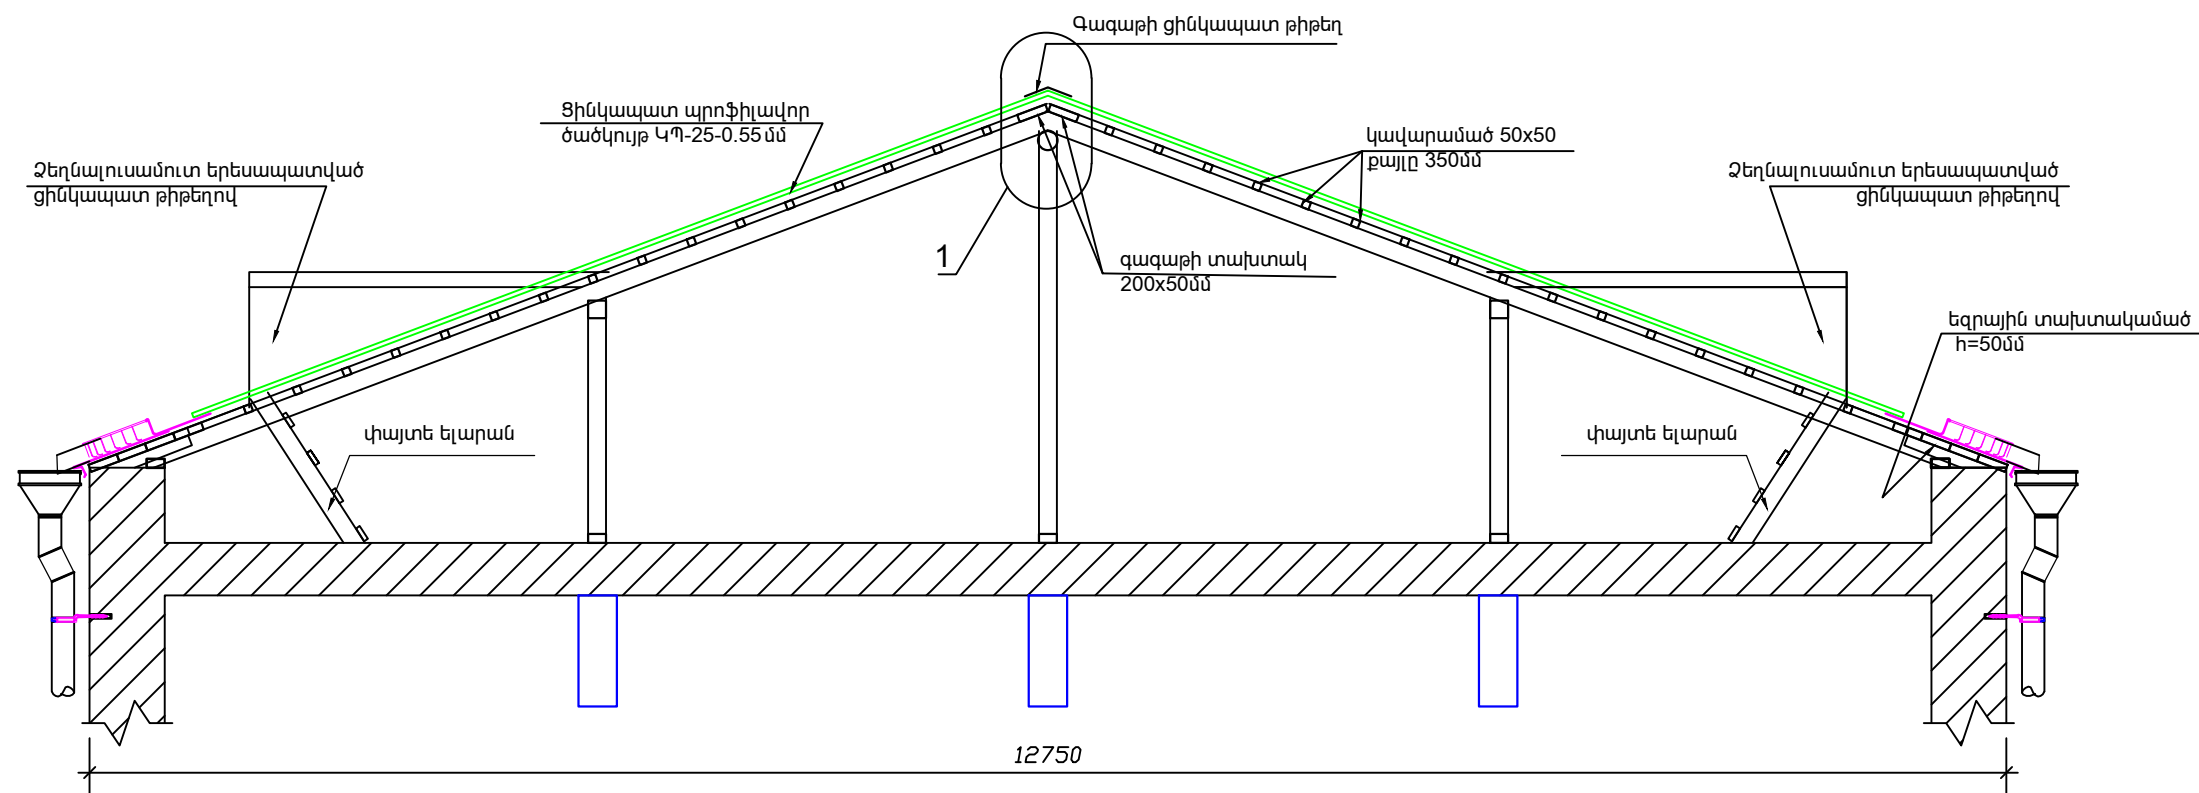

ԿՏՐՎԱԾՔ 2 - 2 Մ 1:50

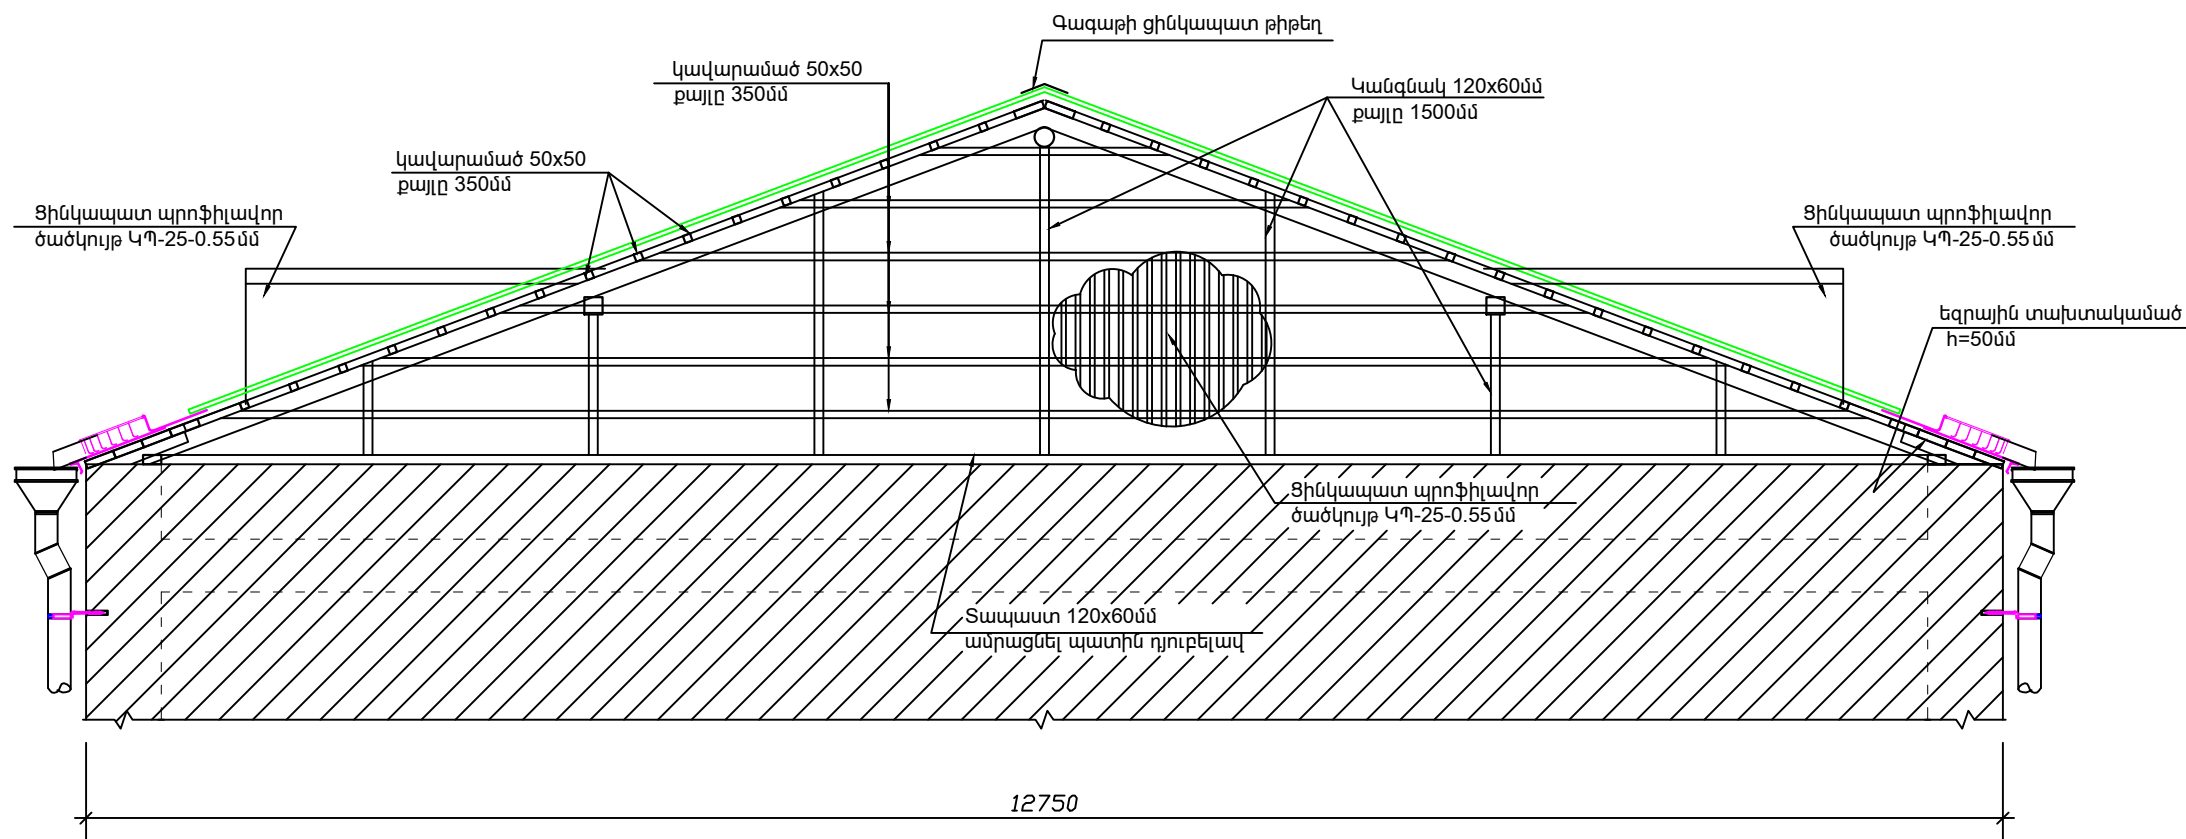

	Ք.ԵՐԵՎԱՆԻ ՔԱՆԱՔԵՆ-ՉԵՅԹՈՒՆ ՎԱՐՉԱՎԱՆ ՇՐՋԱՆԻ ՄԻՆԱՍ ԱՎԵՏԻՍՅԱՆԻ 20 ՀԱՍՑԵՈՒՄ Հ.162 ՍԱՆԿԱՊՈՐՏԶԻ ՀԻՄՆԱՆՈՐԳՈՒՄ		ՊԱՏՎԵՐ «ԵՔ-ՊԸԱՇՁԲ-14/45-3»		
	ՃԱՐՏԱՐԱՊԵՏԱՇԽՆԱՐԱՐԱԿԱՆ		Փուլ	Թերթ	Թերթեր
ՏՆՕՐԵՆ	Լ. ԳՐԻԳՈՐՅԱՆ		ԱՆ	ՃՇ-24	27
ՆԱԽԱԳԾԵՑ	Գ. ԴԱԼԼԱՔՅԱՆ		ԿՏՐՎԱԾՔ 1 - 1: 2 - 2	«Թ.Ա.Զ.Գ.Գրիգ» ՍՊԸ	