

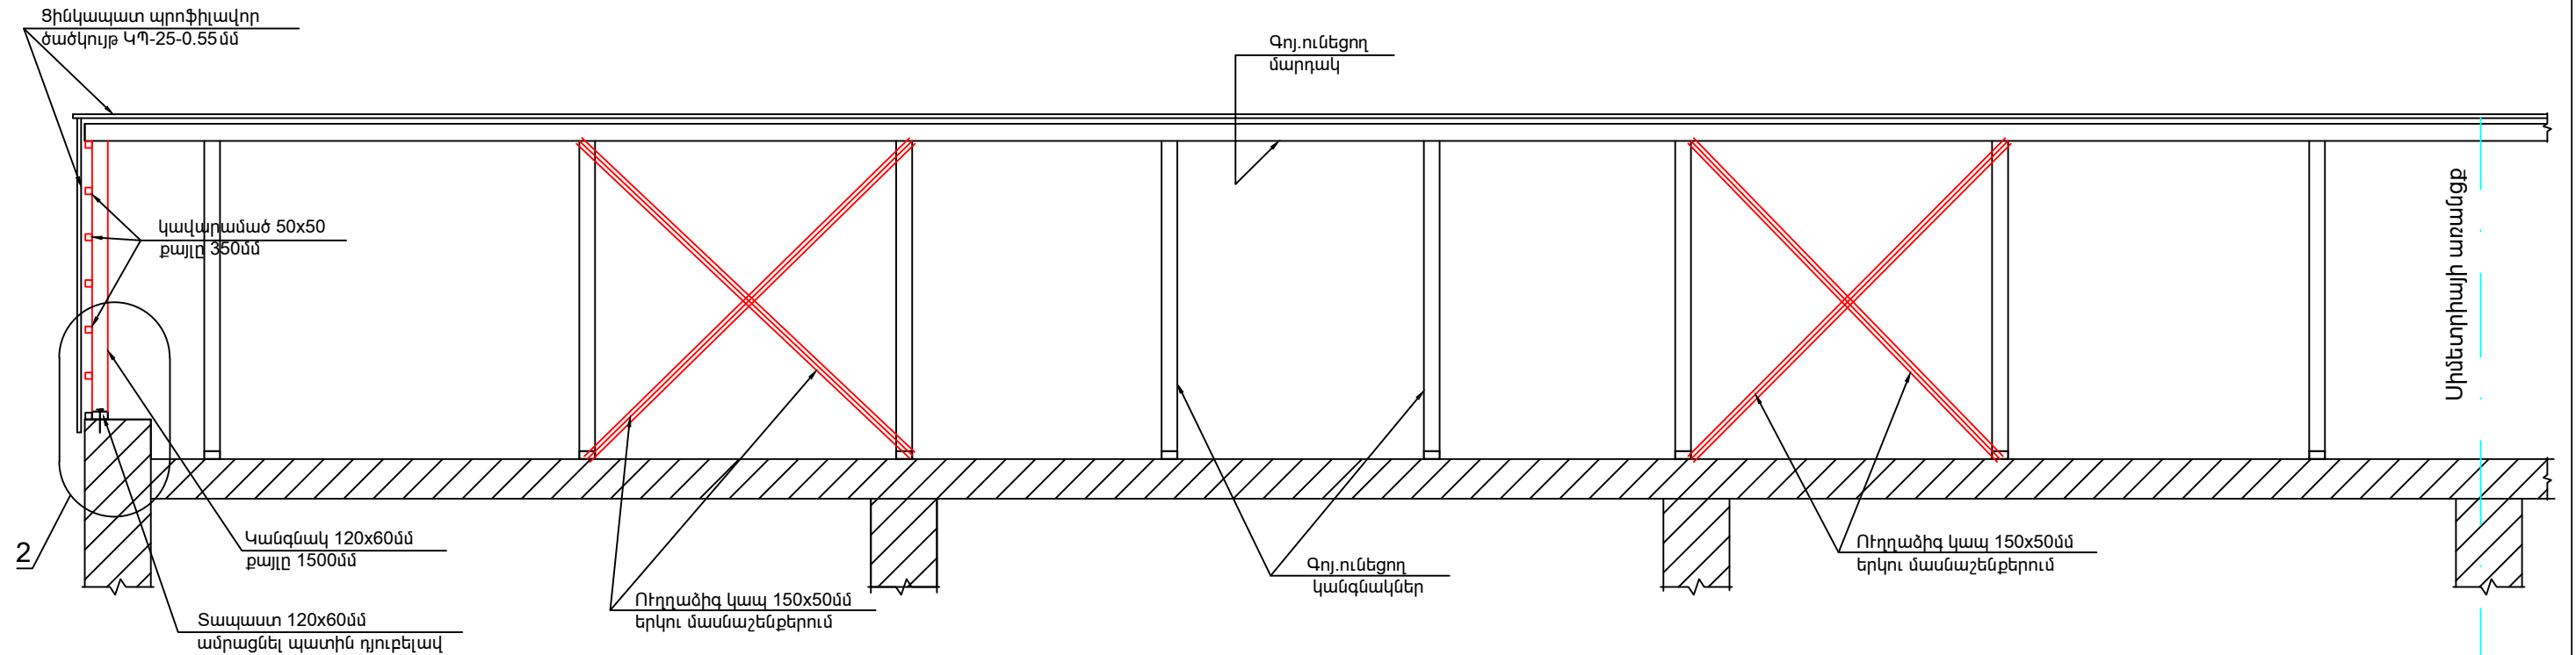


ԿՏՐՎԱԾՔ 3 - 3 Մ 1:50

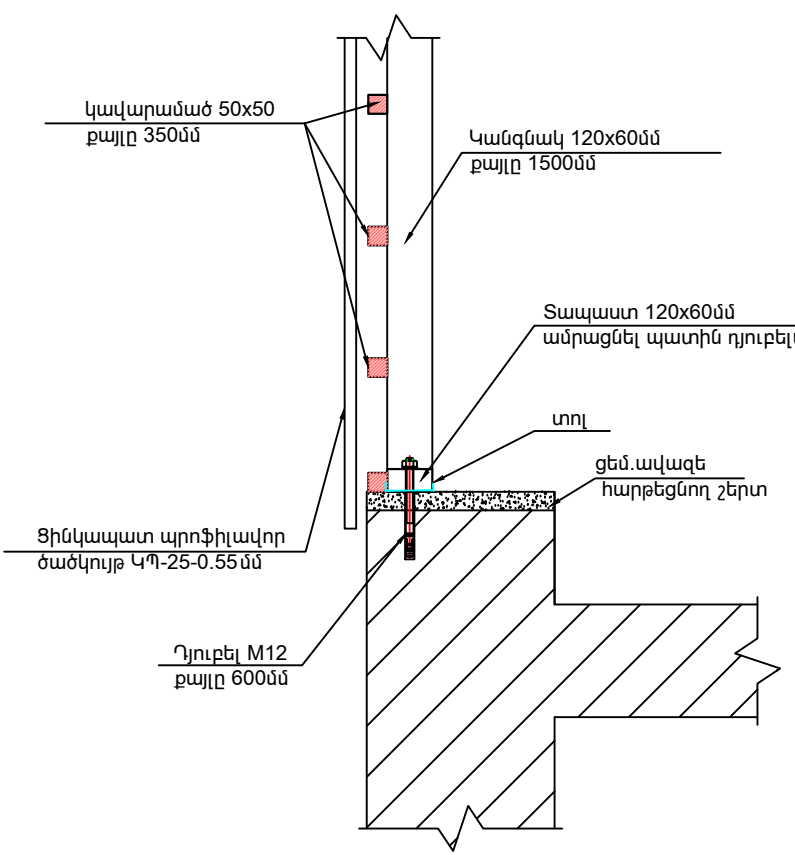

ՀԱՆԳՈՒՅՑ -2

ԳԱԳԱԹԻ ՀԱՆԳՈՒՅՑ -1

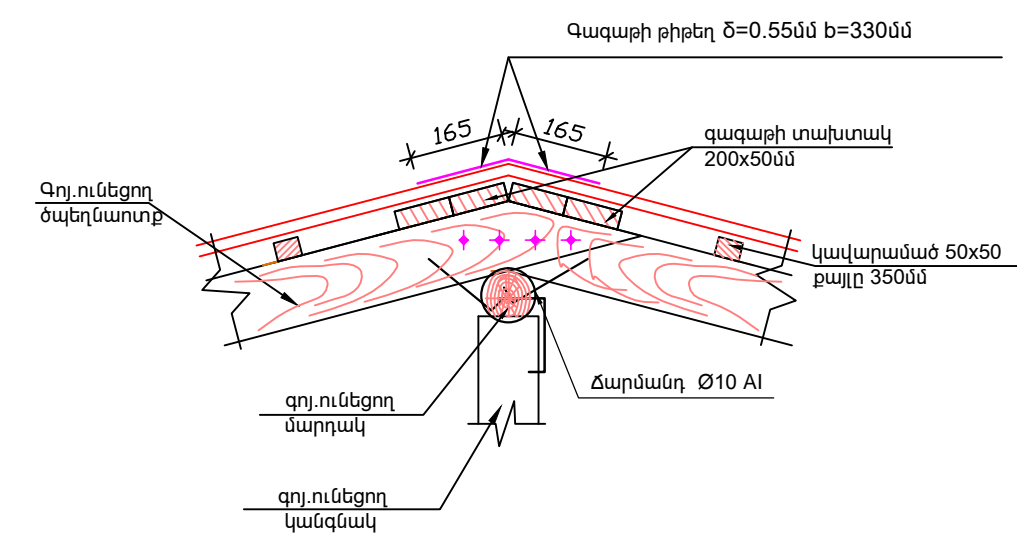

	ՔԵՐԵՎԱՆԻ ՔԱՆԱՔԵՆ-ՁԵՅԹՈՒՆ ՎՈՐՉԱՎԱՆ ՇՐՋԱՆԻ ՄԻՆԱՍ ԱՎԵՏԻՍՅԱՆԻ 20 ՀԱՍՑԵՈՒՄ Հ.162 ՍԱՆԿԱՊԱՐՏԵԶԻ ՀԻՄՆԱՆՈՐԴՈՒՄ		ՊԱՏՎԵՐ «ԵՔ-ՊԸԱՇՁԲ-14/45-3»		
	ՀԱՐՏԱՐԱՊԵՏԱՇԽՆԱՐԱՐԱԿԱՆ		Փուլ	Թերթ	Թերթեր
ՏՆՕՐԵՆ	Լ. ԳՐԻԳՈՐՅԱՆ		ԱՆ	ՃՇ-25	27
ՆԱԽԱԳԾԵՑ	Գ.ԴԱԼԼԱՔՅԱՆ		ԿՏՐՎԱԾՔ 3 - 3: ՀԱՆԳՈՒՅՑ «1»«2»	«Թ.Ա.Չ.Գ.Գրիգ» ՍՊԸ	